
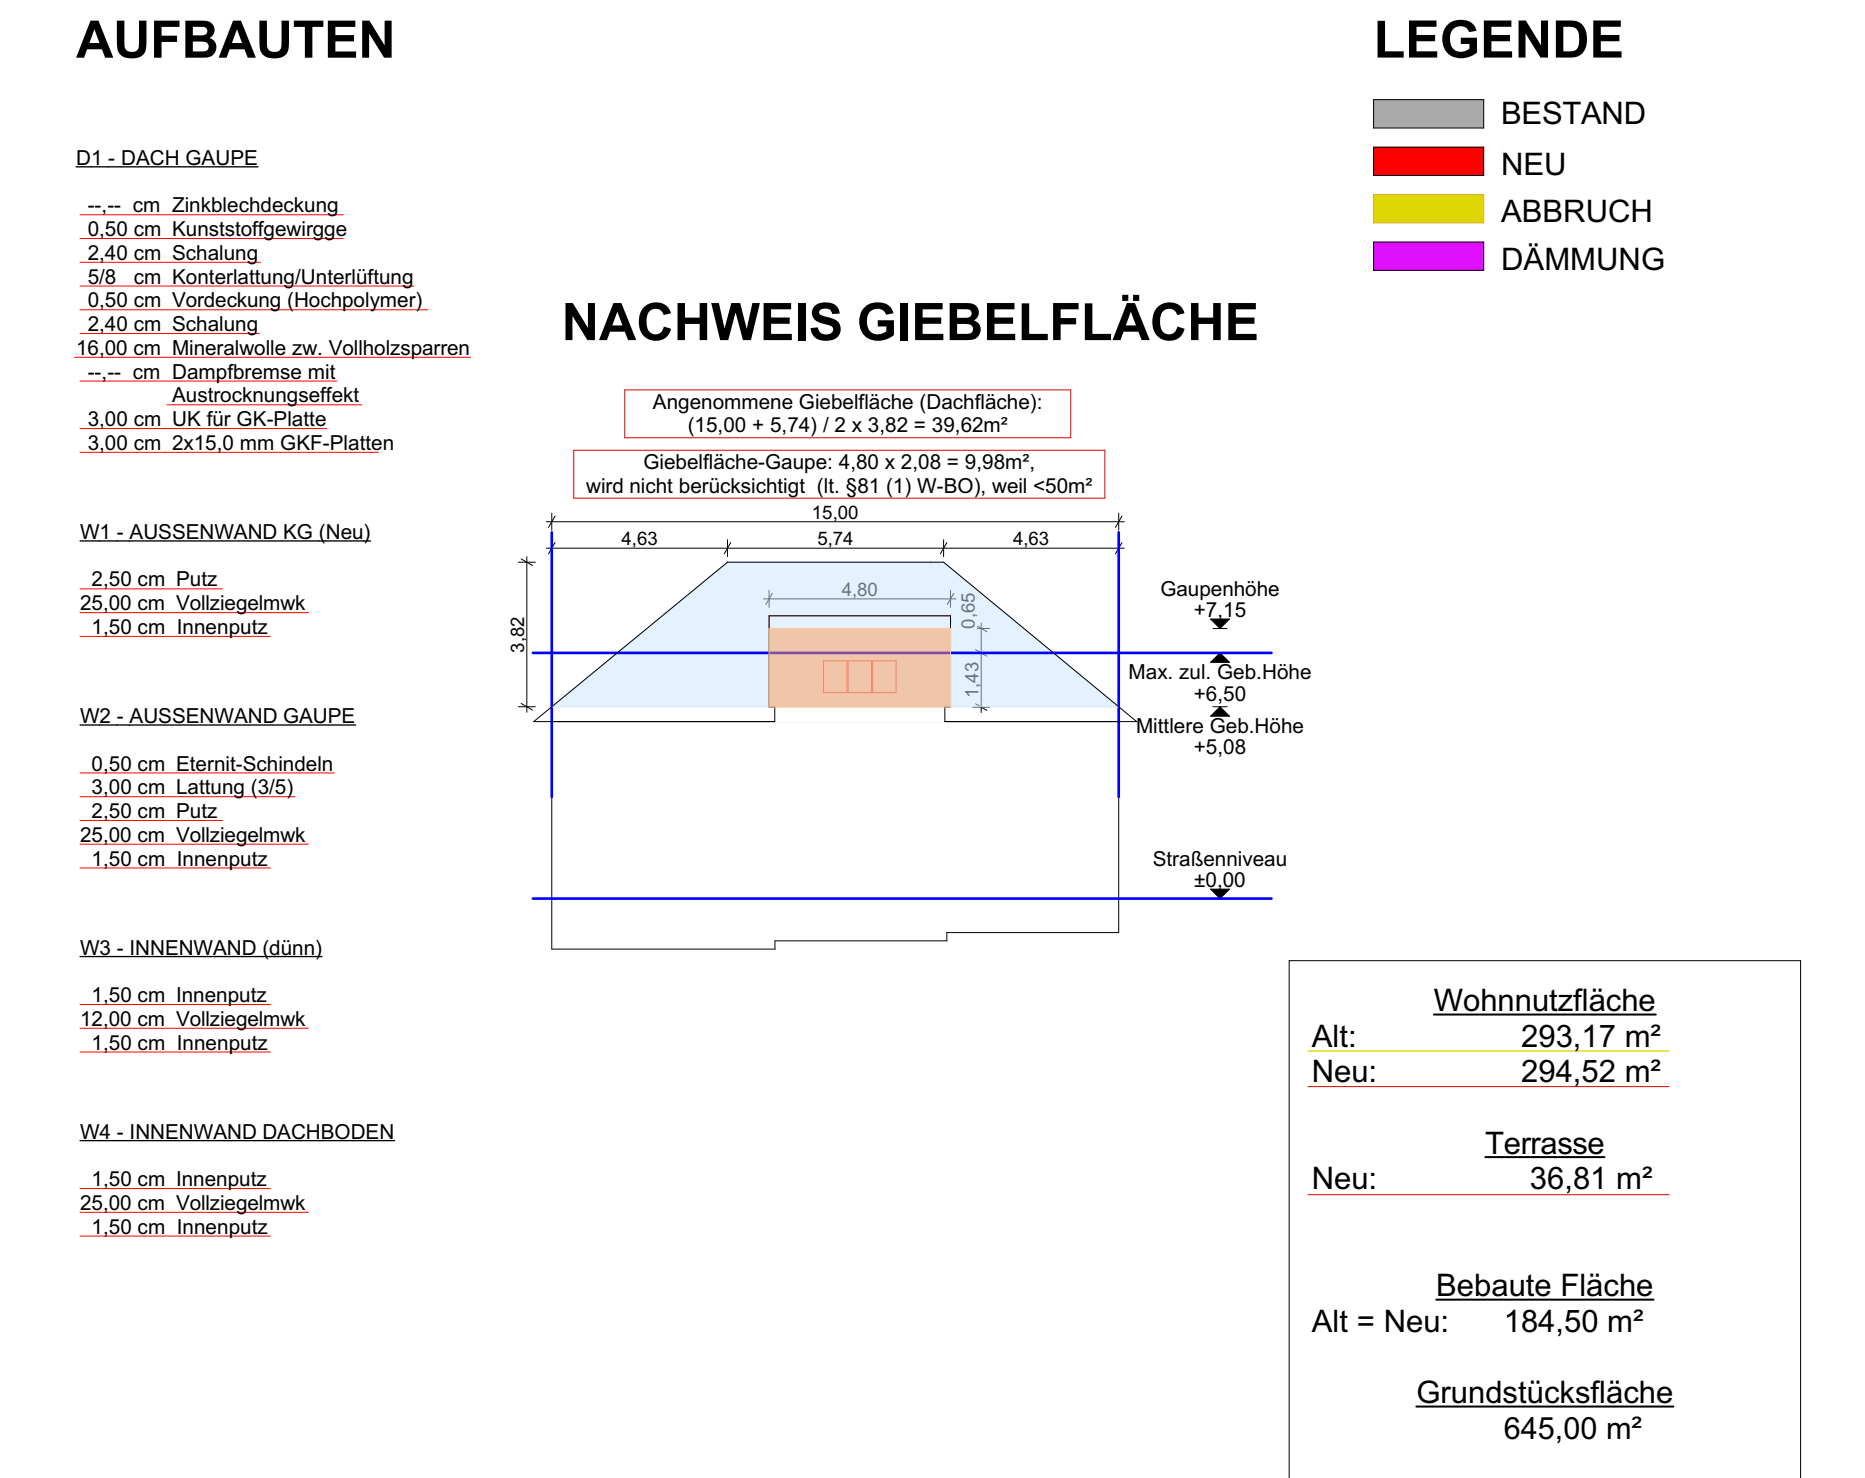
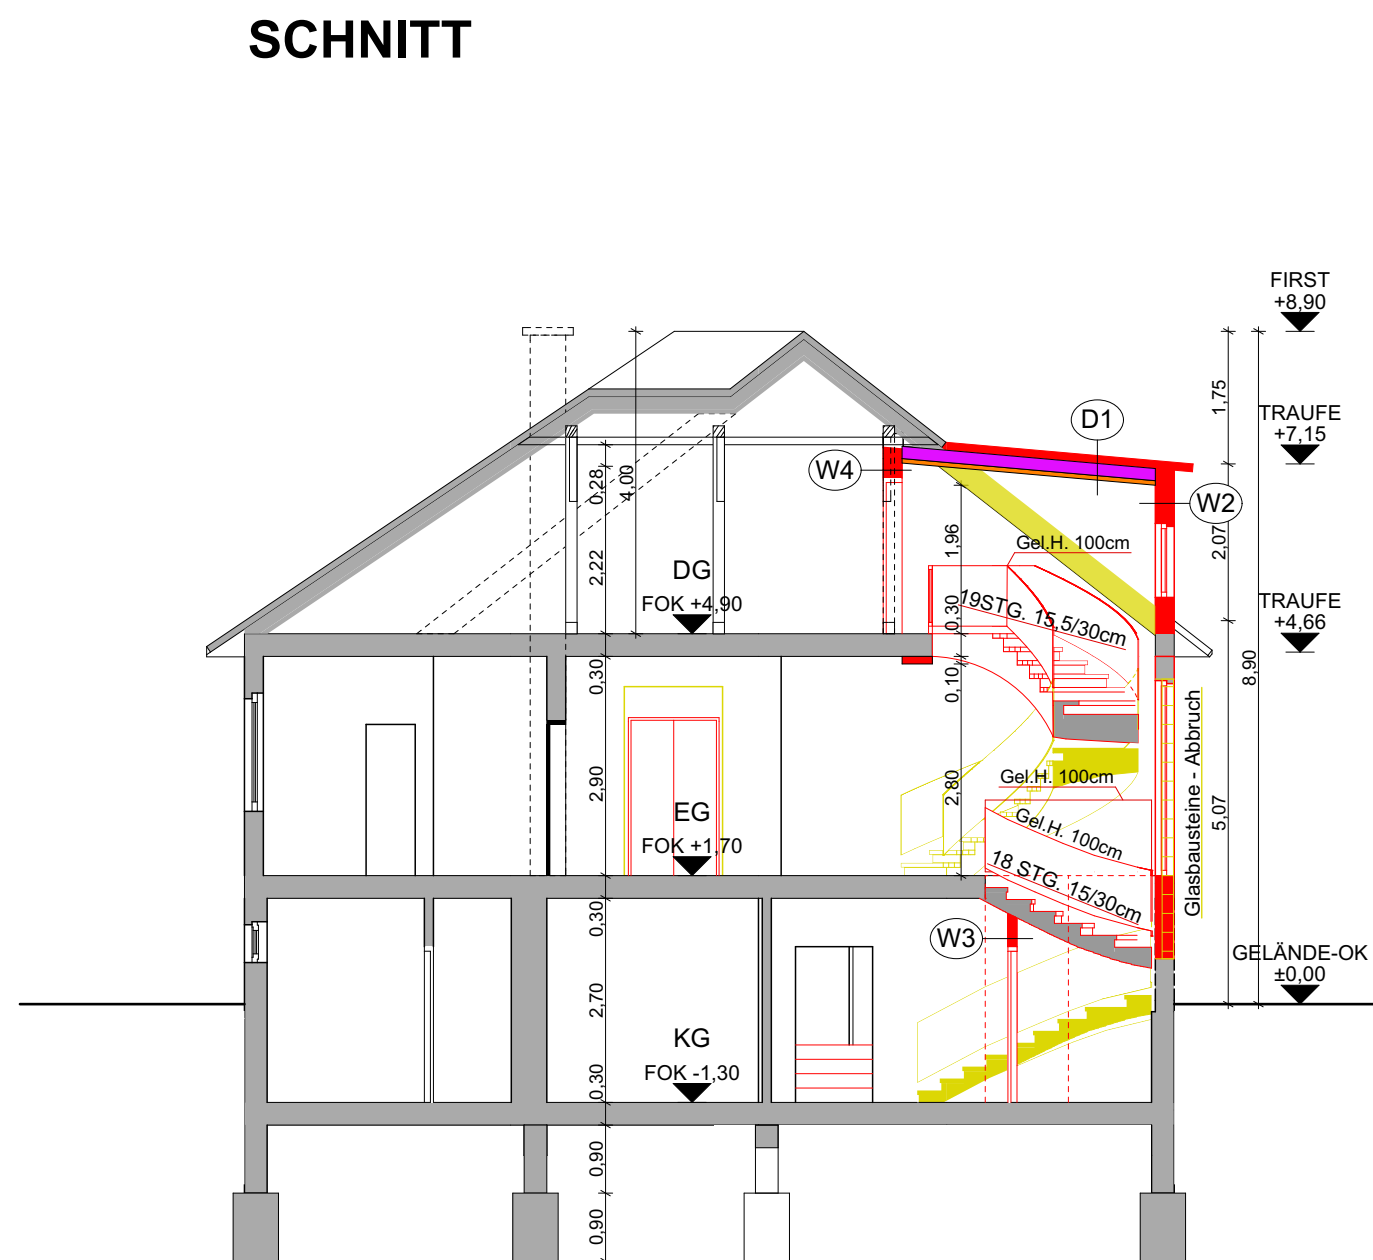
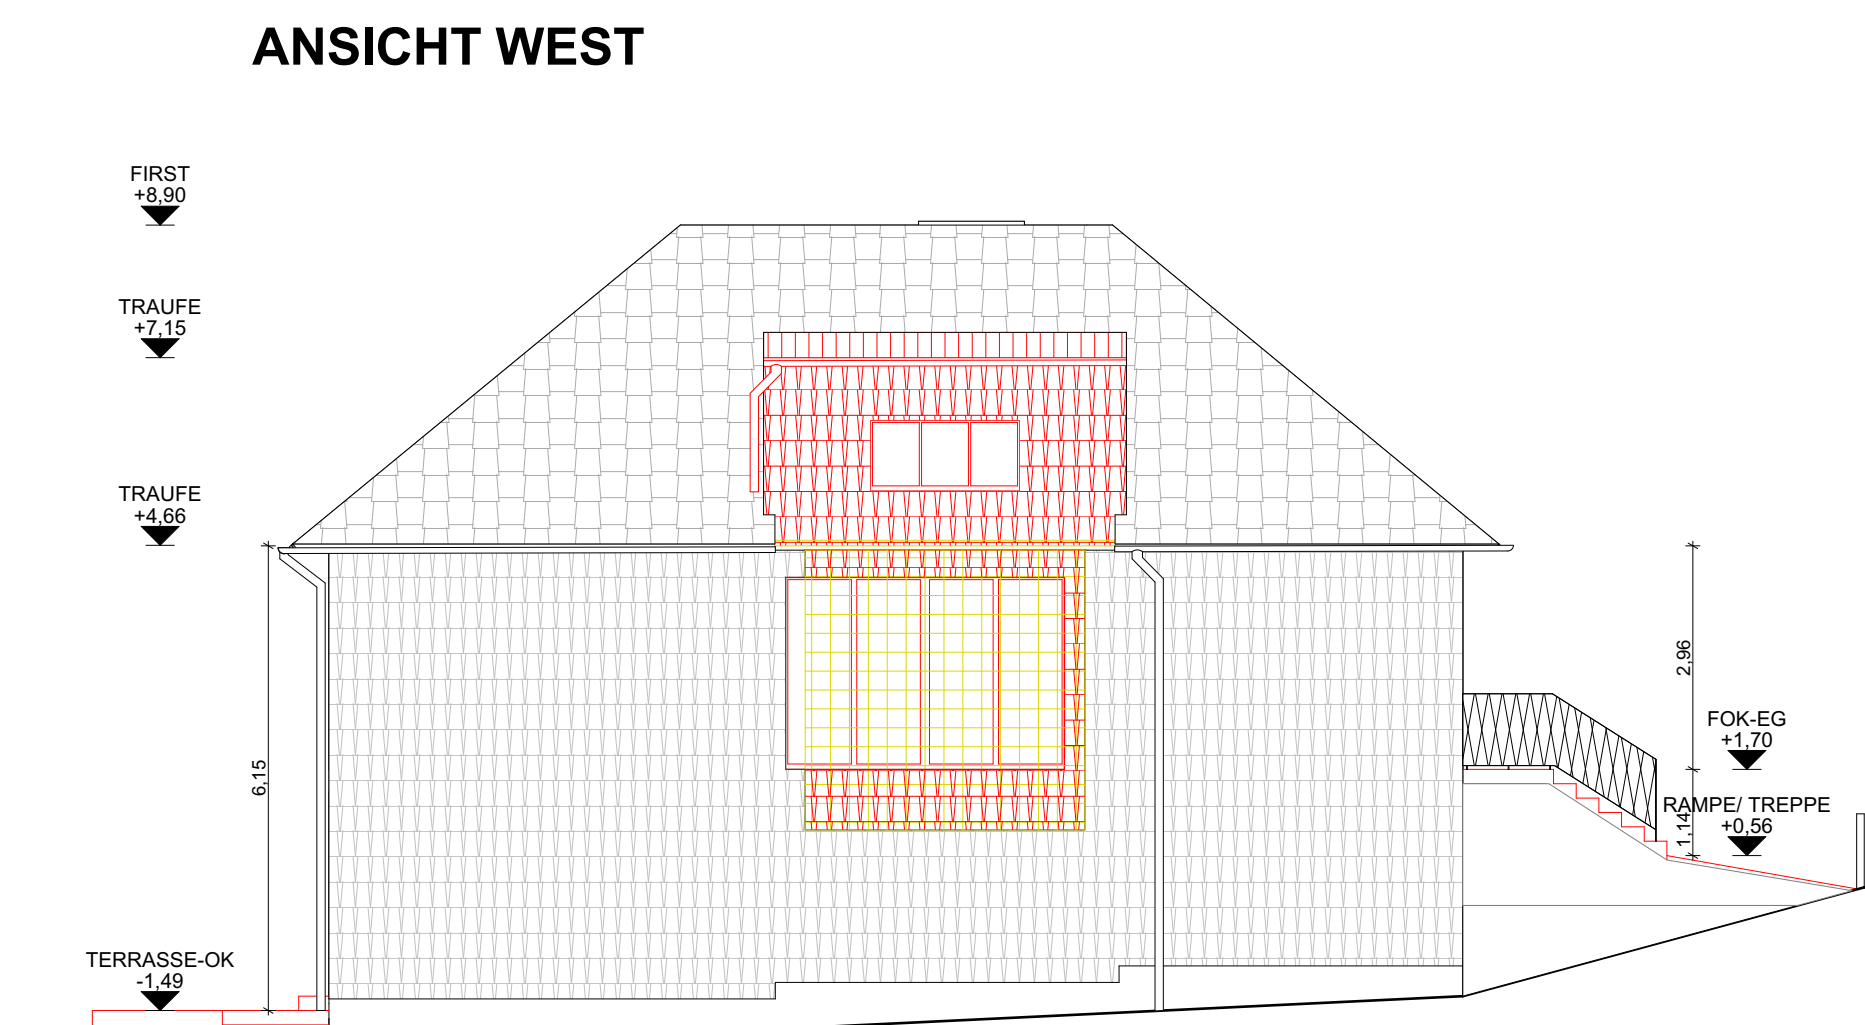
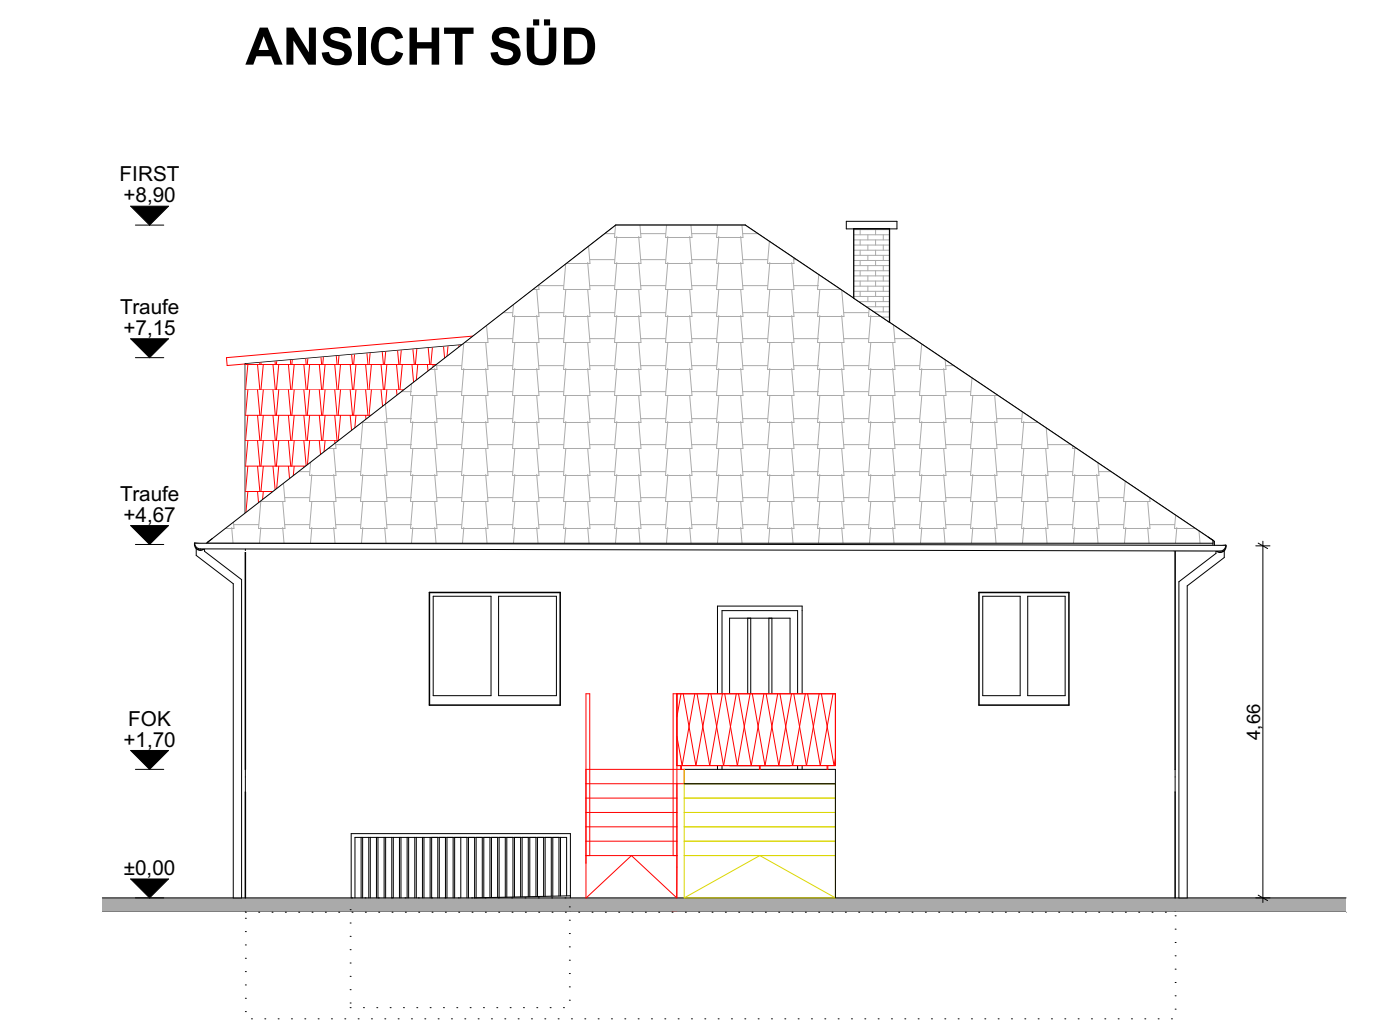
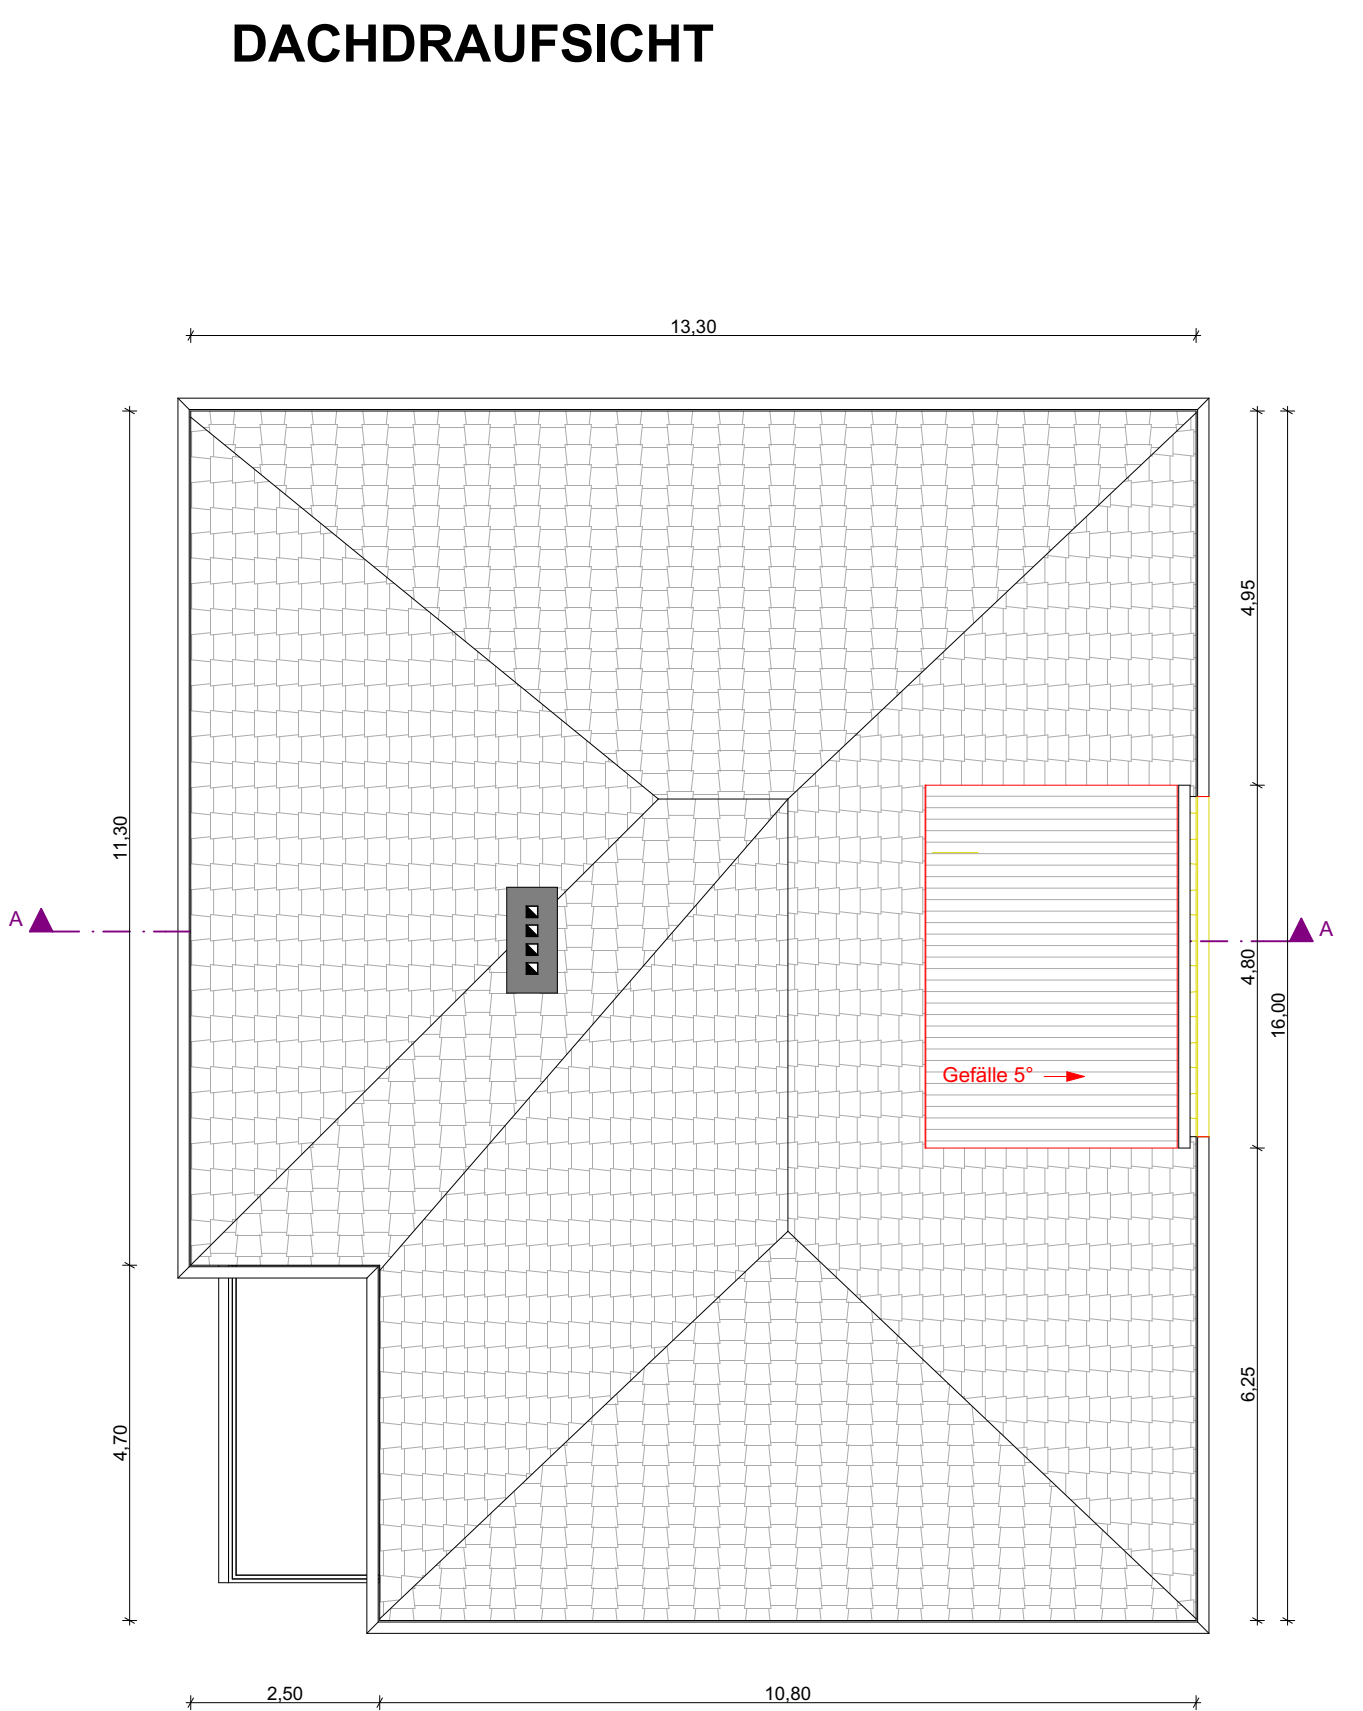
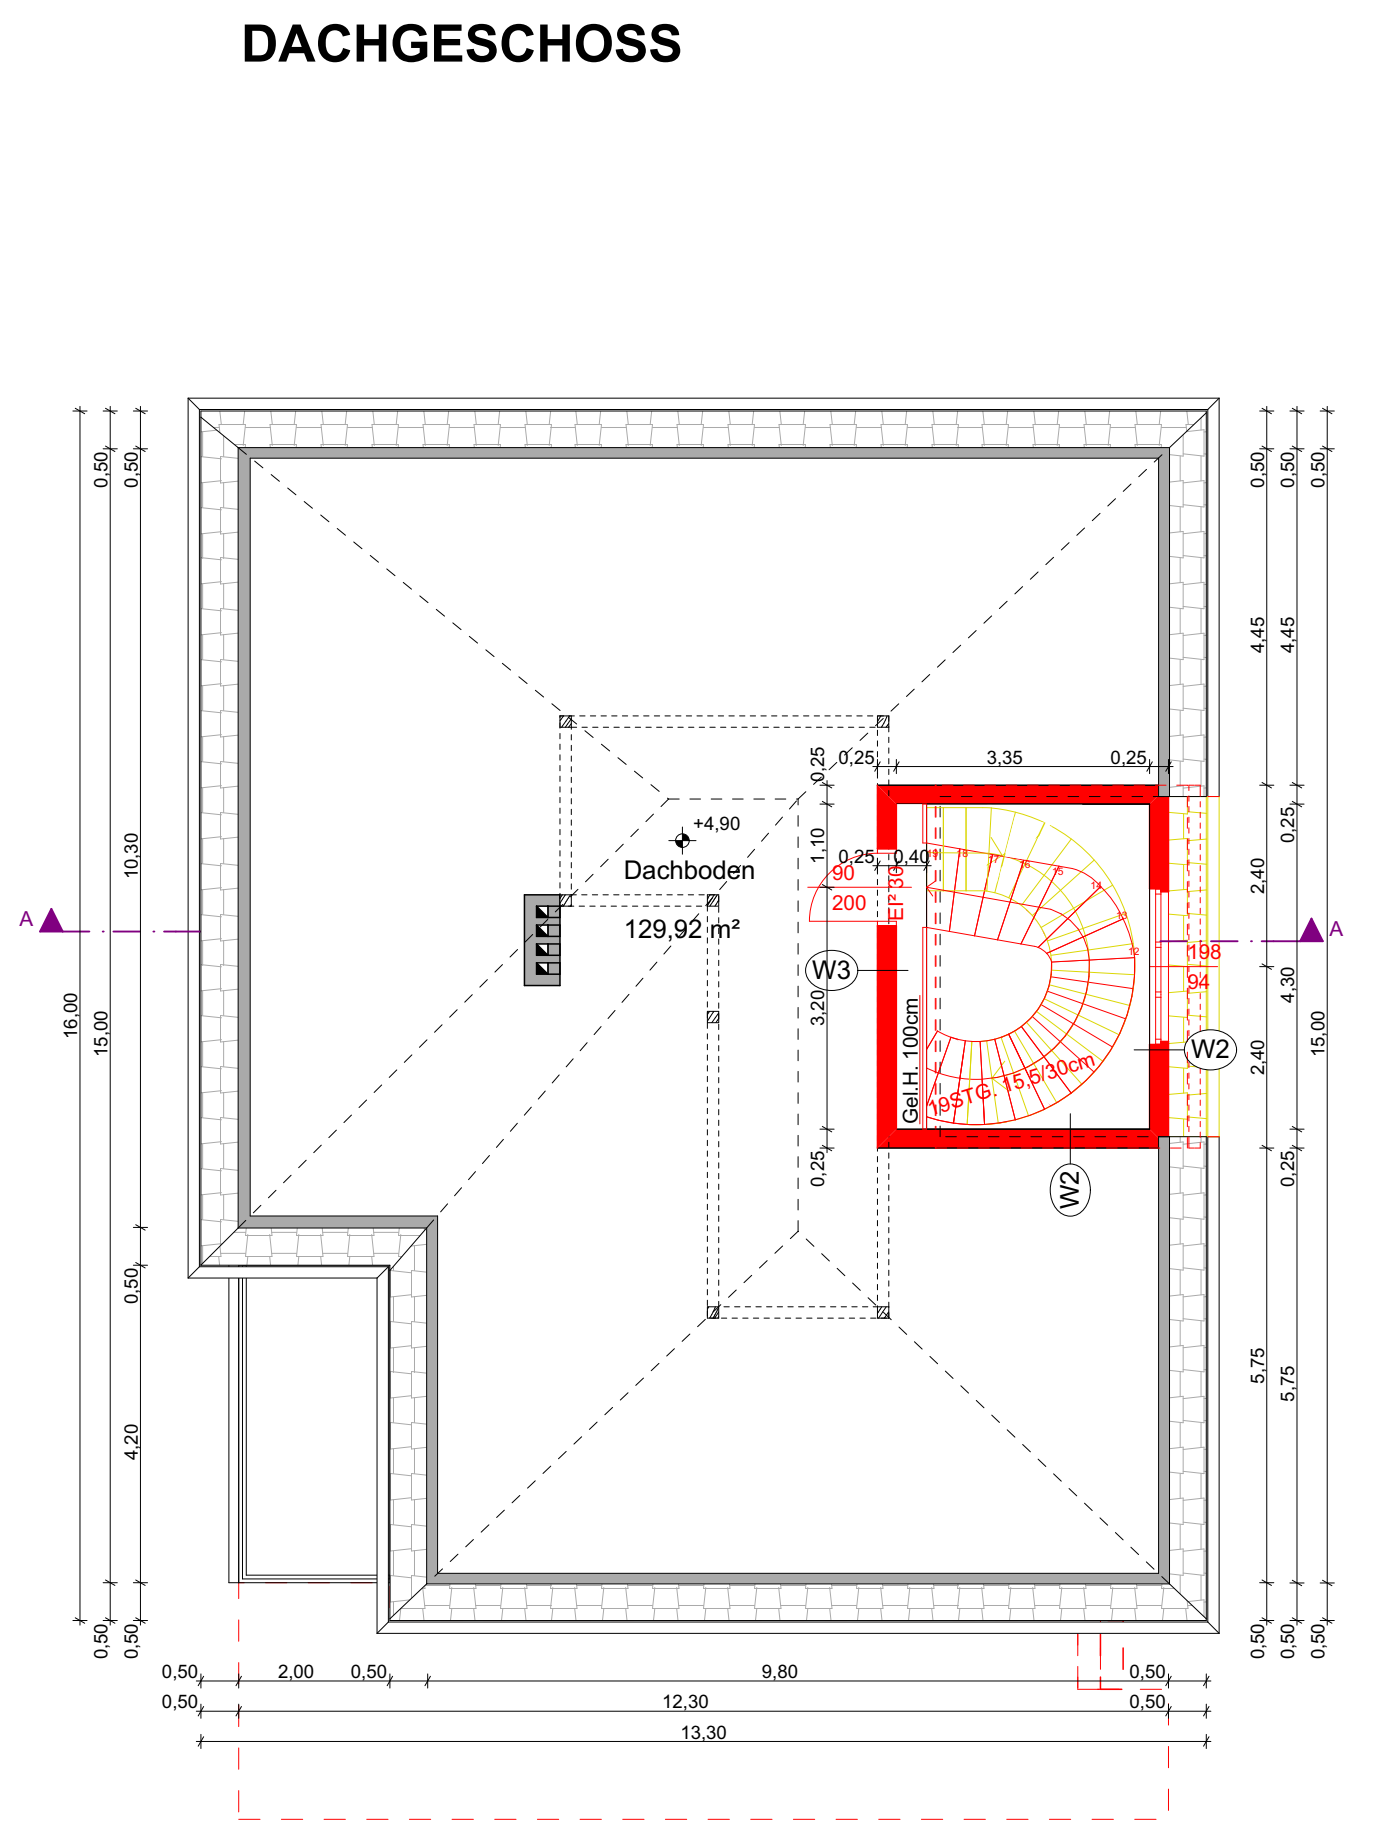
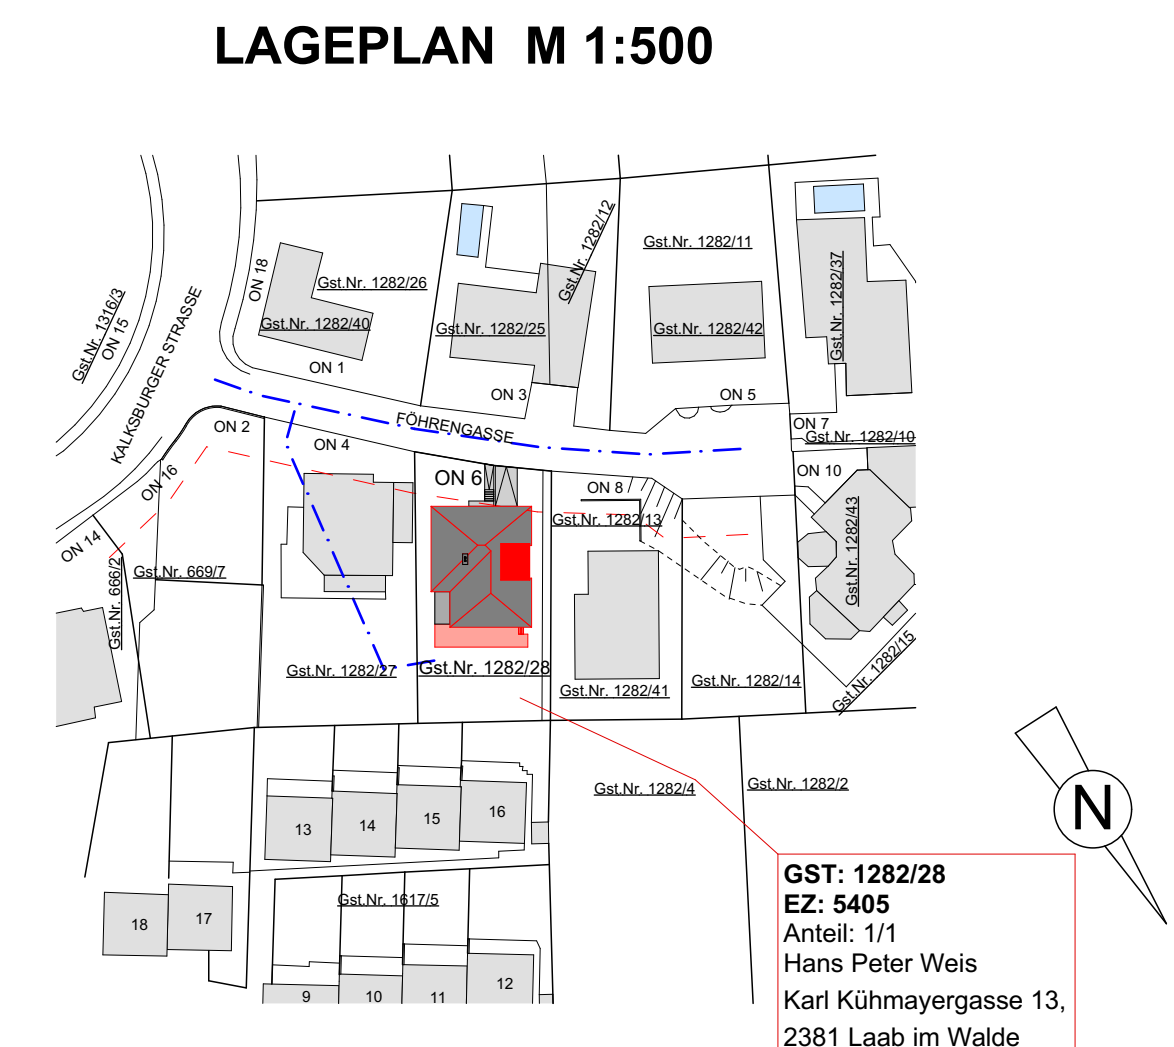
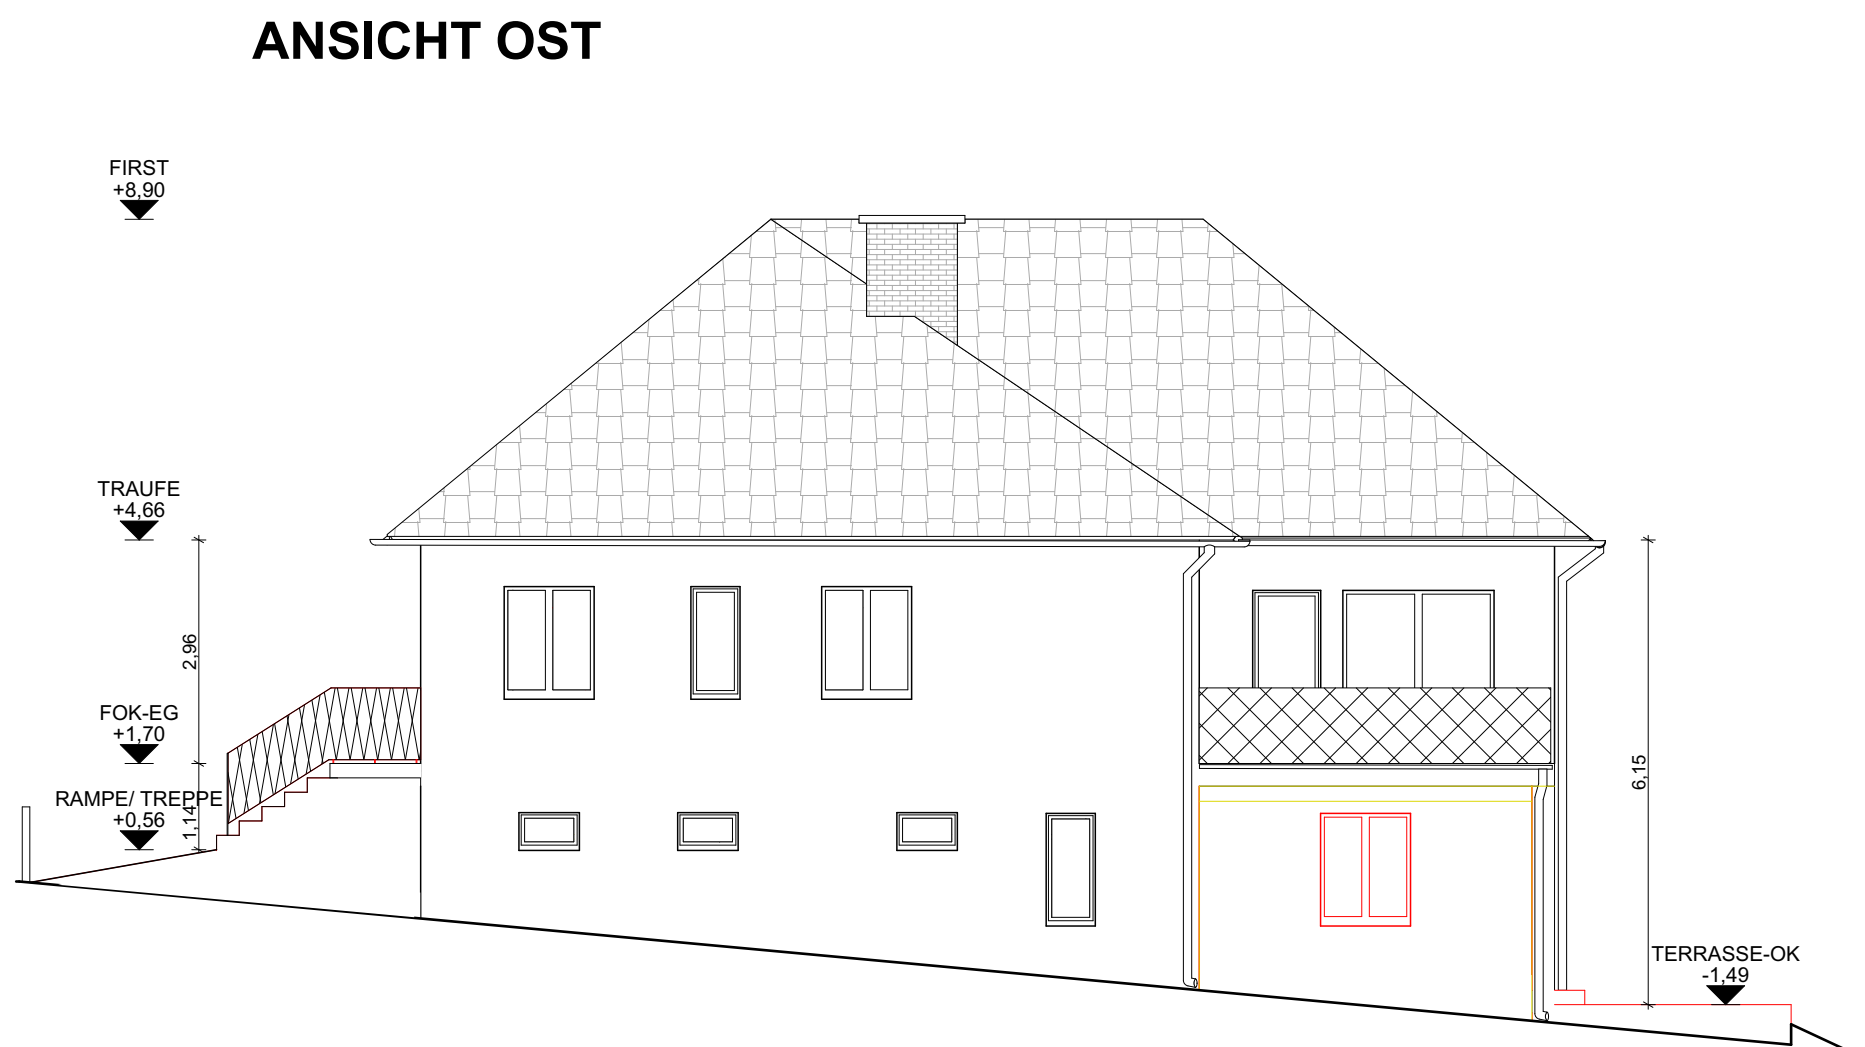
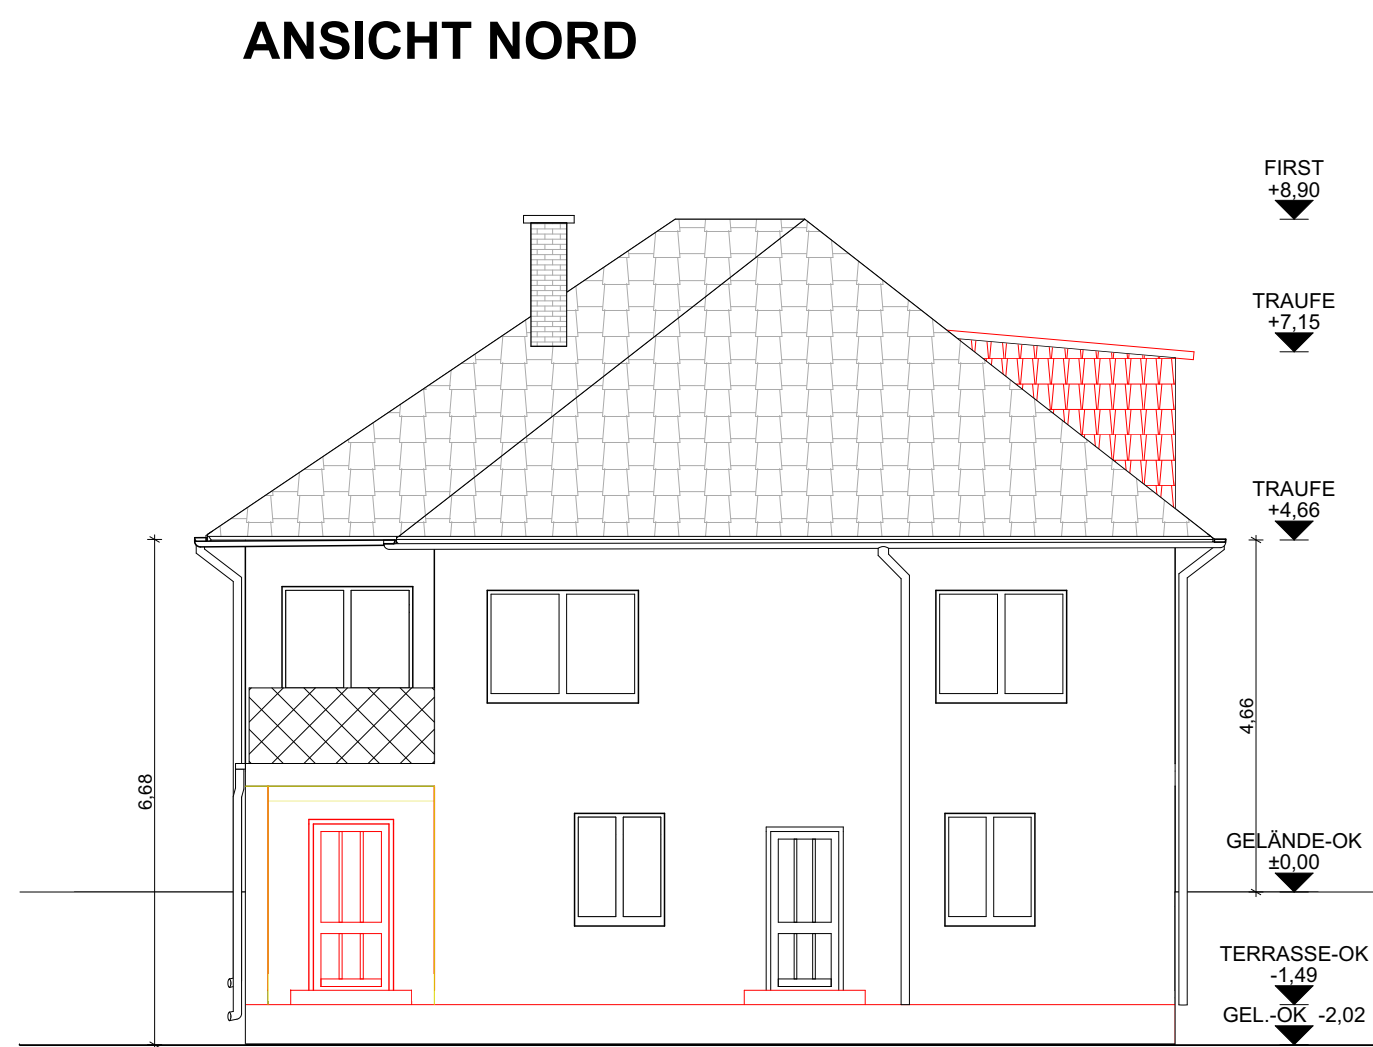
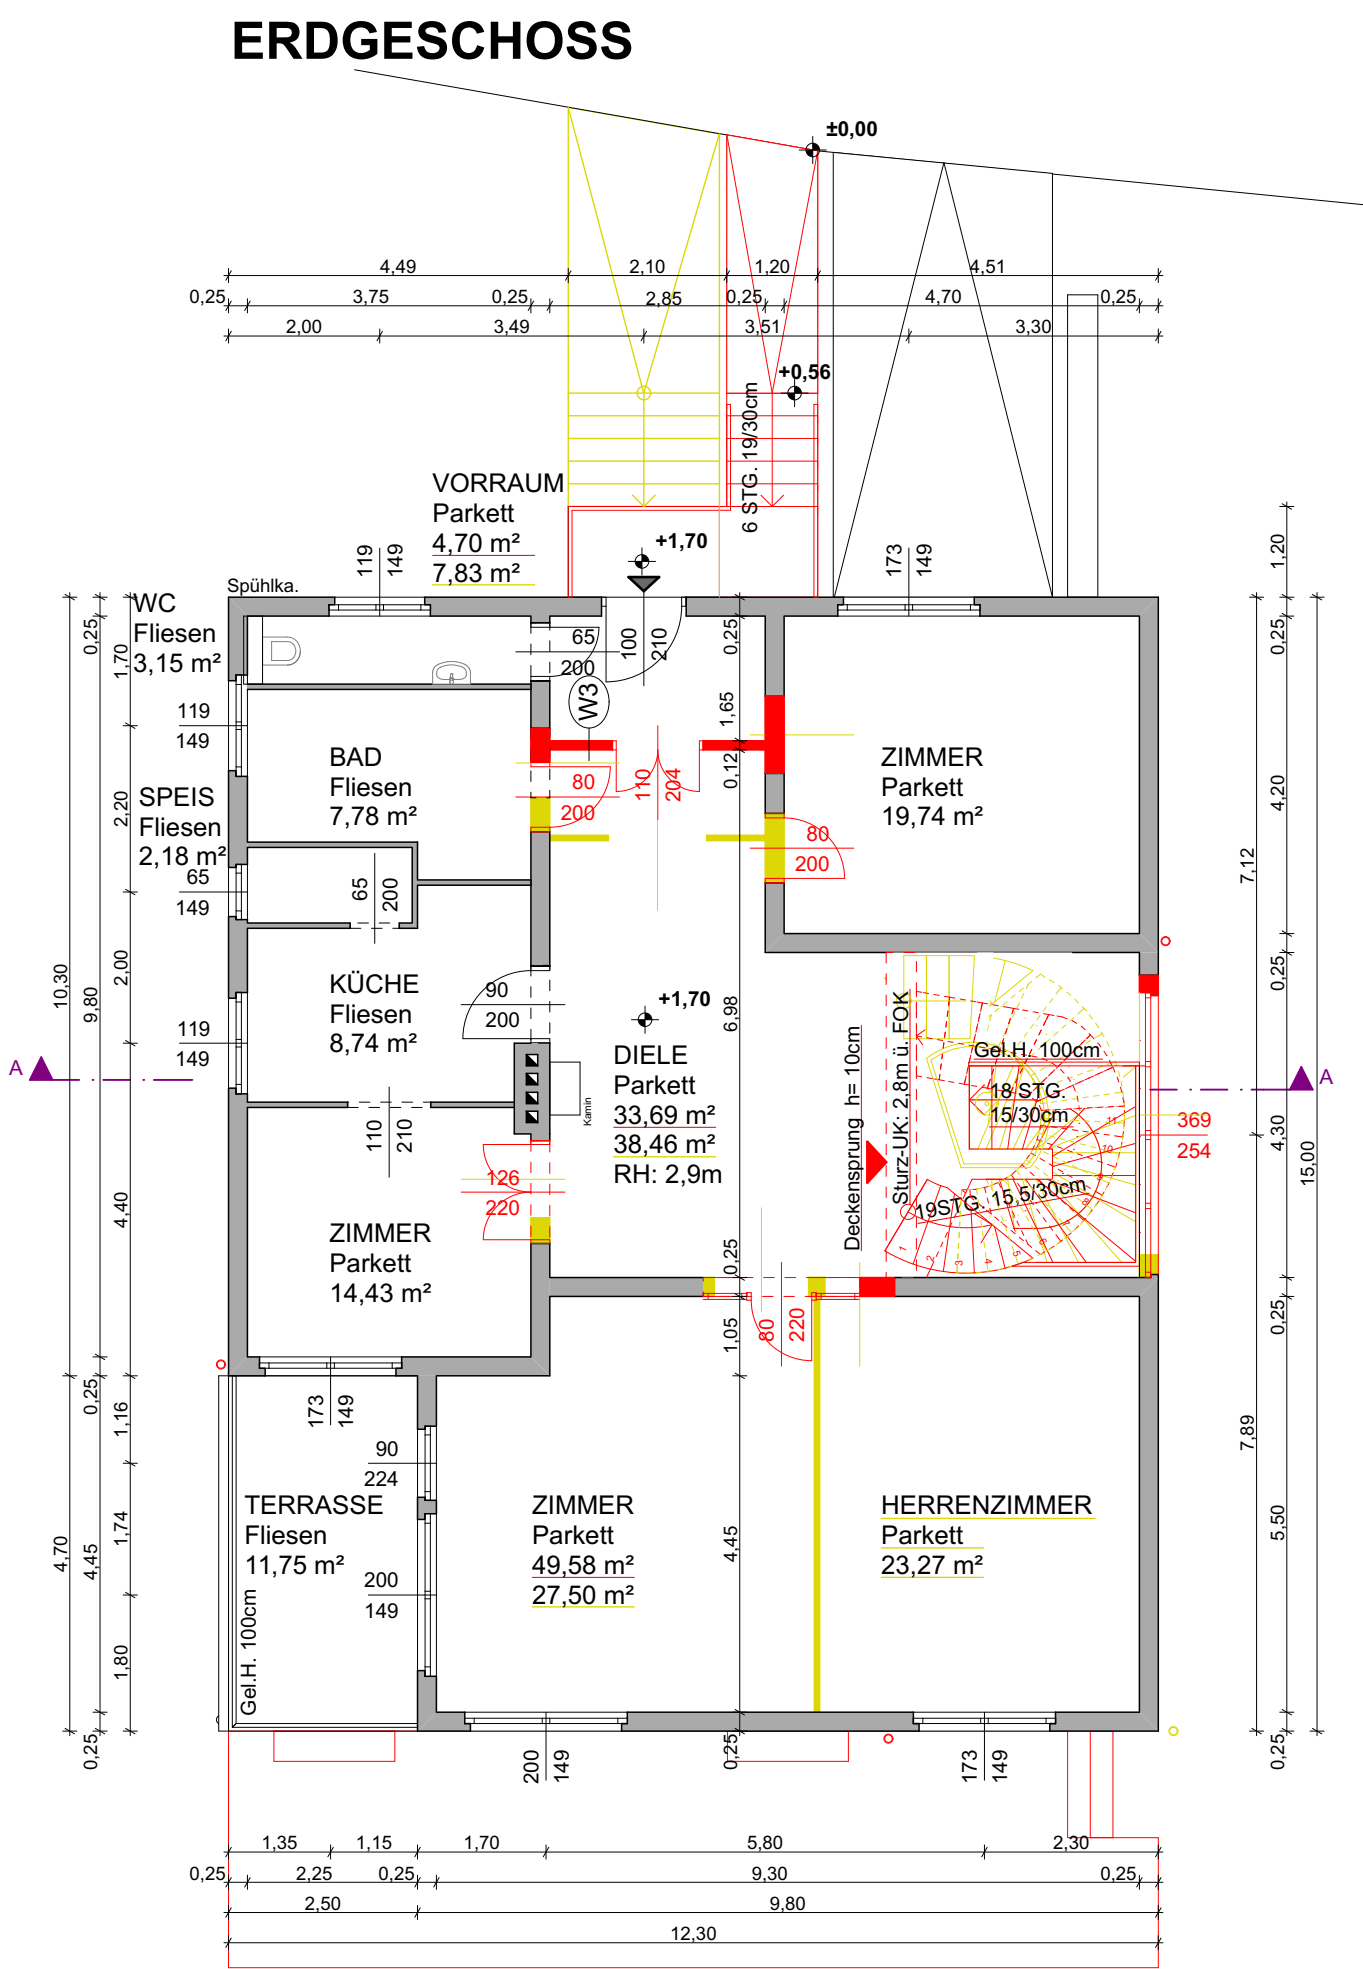


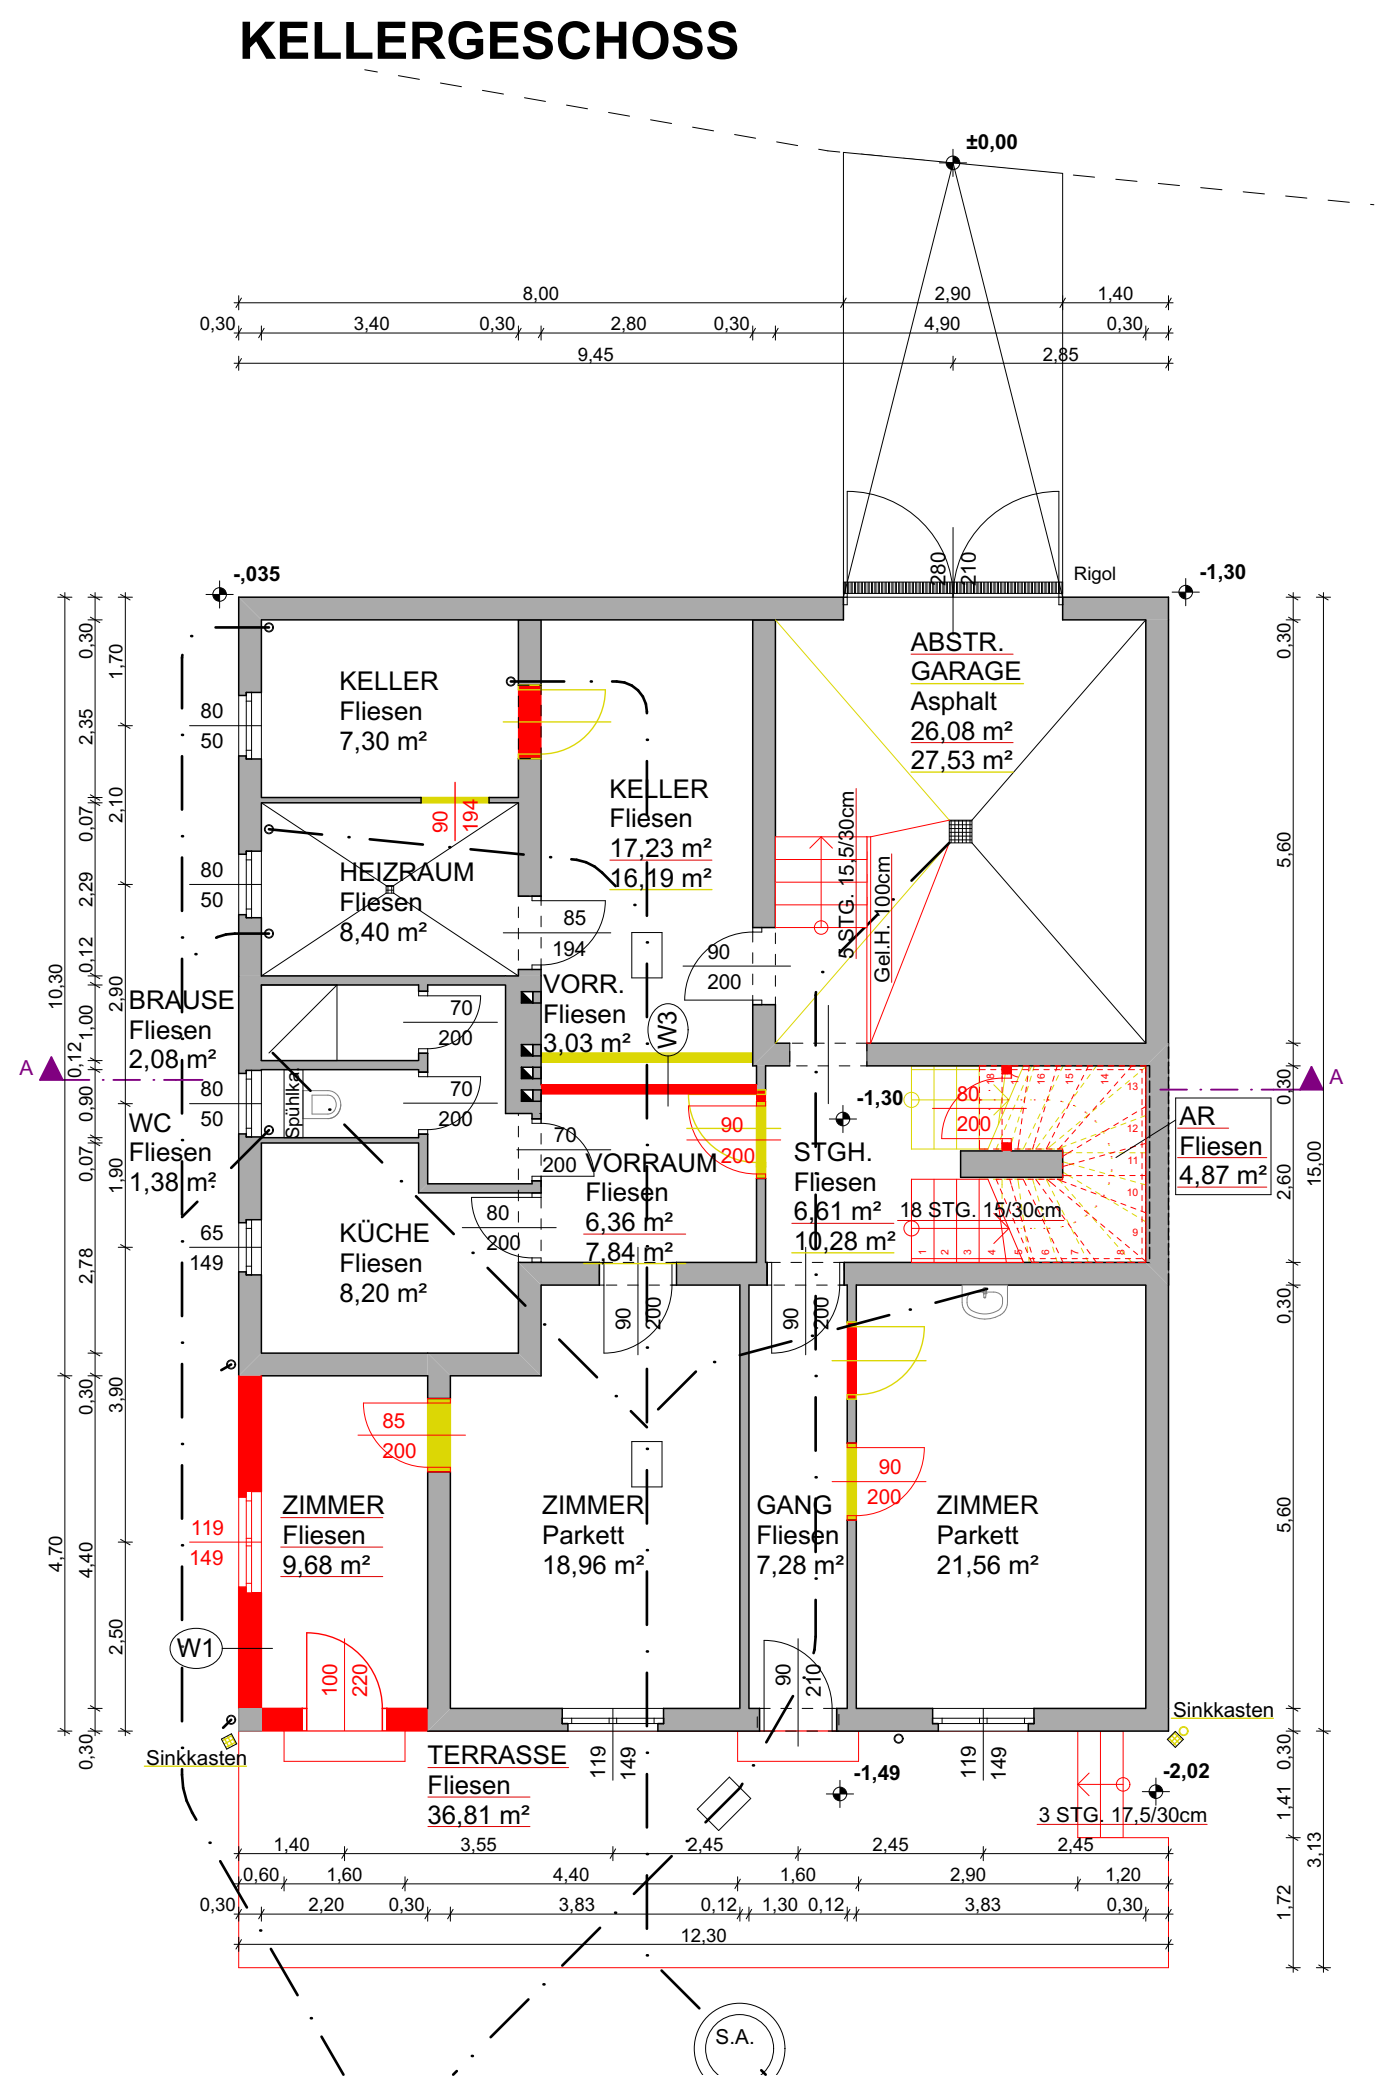

ANRAINER

GST: 1282/27
EZ: 5361
Anteil: 1/2
Mag. Beatrice Svoboda
Aidagasse 1/8/20, 1230 Wien
Anteil: 1/2
Dipl.-Ing. Dr. Eduard Svoboda
Aidagasse 1/8/20, 1230 Wien

GST: 1282/41 (& 1282/13)
EZ: 5472
Anteil: 1/2
Dipl. Ing. (FH) Konrad Wolf
Föhrengasse 8, 1230 Wien
Anteil: 1/2
Mag. Noemie Wolf
Föhrengasse 8, 1230 Wien

GST: 1282/40 (& 1282/26)
EZ: 5364
Anteil: 1/1
Florian Daik
Donauwörther Str. 59/2,
2380 Perchtoldsdorf

GST: 1282/25 (& 1282/12)
EZ: 5363
Anteil: 1/1
Barbara Hermann-Preschnofsky
Föhrengasse 3, 1230 Wien

GST: 1282/42 (& 1282/11)
EZ: 5359
Anteil: 1/1
Florian Neuner
Föhrengasse 5, 1230 Wien

GST: 1282/4
EZ: 1252
Anteil: 1/1
Dr. Hans-Jörg Rauch
Maurer Lange Gasse 139, 1230 Wien

GST: 1617/5
EZ: 894
Anteil: 142/2405
Dr. Günther Schuster
Maurer Lange G. 137/Haus 1, 1230 Wien
und Miteigentümer laut
Grundbuchsauzug

GRUNDEIGENTÜMER/ BAUWERBER:

HANS PETER WEIS

KARL KÜHMAYERGASSE 13

2381 LAAB IM WALDE

BAUFÜHRER:

PLANVERFASSER:

ARCHITEKT

DIPL. ING. WOLFGANG SLUSZANSKI

DIETRICHGASSE 18/10 1030 WIEN

TEL: 714 24 95 FAX: DW 16

MAIL: arch.w.sluszenski@vienna.at

EINREICHPLAN

GRSTNR.: 1282/28 EZ: 5405 KG: MAUER

FÜR DIE EINREICHUNG EINER GAUPE UND DIVERSE UMBAUTEN

FÜR DAS EINFAMILIENHAUS, FÖHRENGASSE 6, 1230 WIEN

PLANNUMMER: 17 / 020 GEZ.: CS DATUM: 12.06.2018

GRUNDRISS; ANSICHTEN;

SCHNITT; AUFBAUTEN; LAGEPLAN

MASZSTAB: 1: 10 50 100 100 500

PLANGRÖSSE: 1,09 LFM