

EINREICHPLAN

FÜR DIE ERRICHTUNG EINES WOHNHAUSES
IN 2380 PERCHTOLDS DORF
AM SOSENHÜGEL 4, 6 GRST 827/10 EZ4442

KG. PERCHTOLDS DORF | Marktgemeinde Perchtoldsdorf
EINGANG | 03. DEC. 2005
30. Jan. 2006 | AZ: 1.7.2005 2995
angeforderte Gebühr: EUR 10,80










GRUNDEIGENTÜMER: DR. CHRISTINE MESSERITSCH - FANTA
UND MAG. WOLFGANG MESSERITSCH
RABENSTEINERGASSE 8
2380 PERCHTOLDS DORF

BAUWERBER: *N. Schmid, C. Krennhofer*
BAUFÜHRER: *Mag. Alfred Müller*

BEHÖRDE: *Mag. Alfred Müller*
hierzu bezieht sich der
Bau- u. Nutzungskonzept
vom 30.01.2006 BA. Zl. 82.4442/3-1754/2005
Der Bürgermeister
CHRISTIAN BAUMER
MAHRENGASSE 1

MAG. ARCH. ALFRED MÜLLER ARCHITEKT
STAATLICH. BEFUGTER UND BEZUGTER ZIVILTECHNIKER
A-1236 WIEN, MEYRINGGASSE 2/1 TEL. 0222 - 89 93 900

337 BÜCKNTR | 2907-1 PLANNR | 25.9.2006 DATUM | 1:100 MASZSTAB | mü GEZ | PARIE B

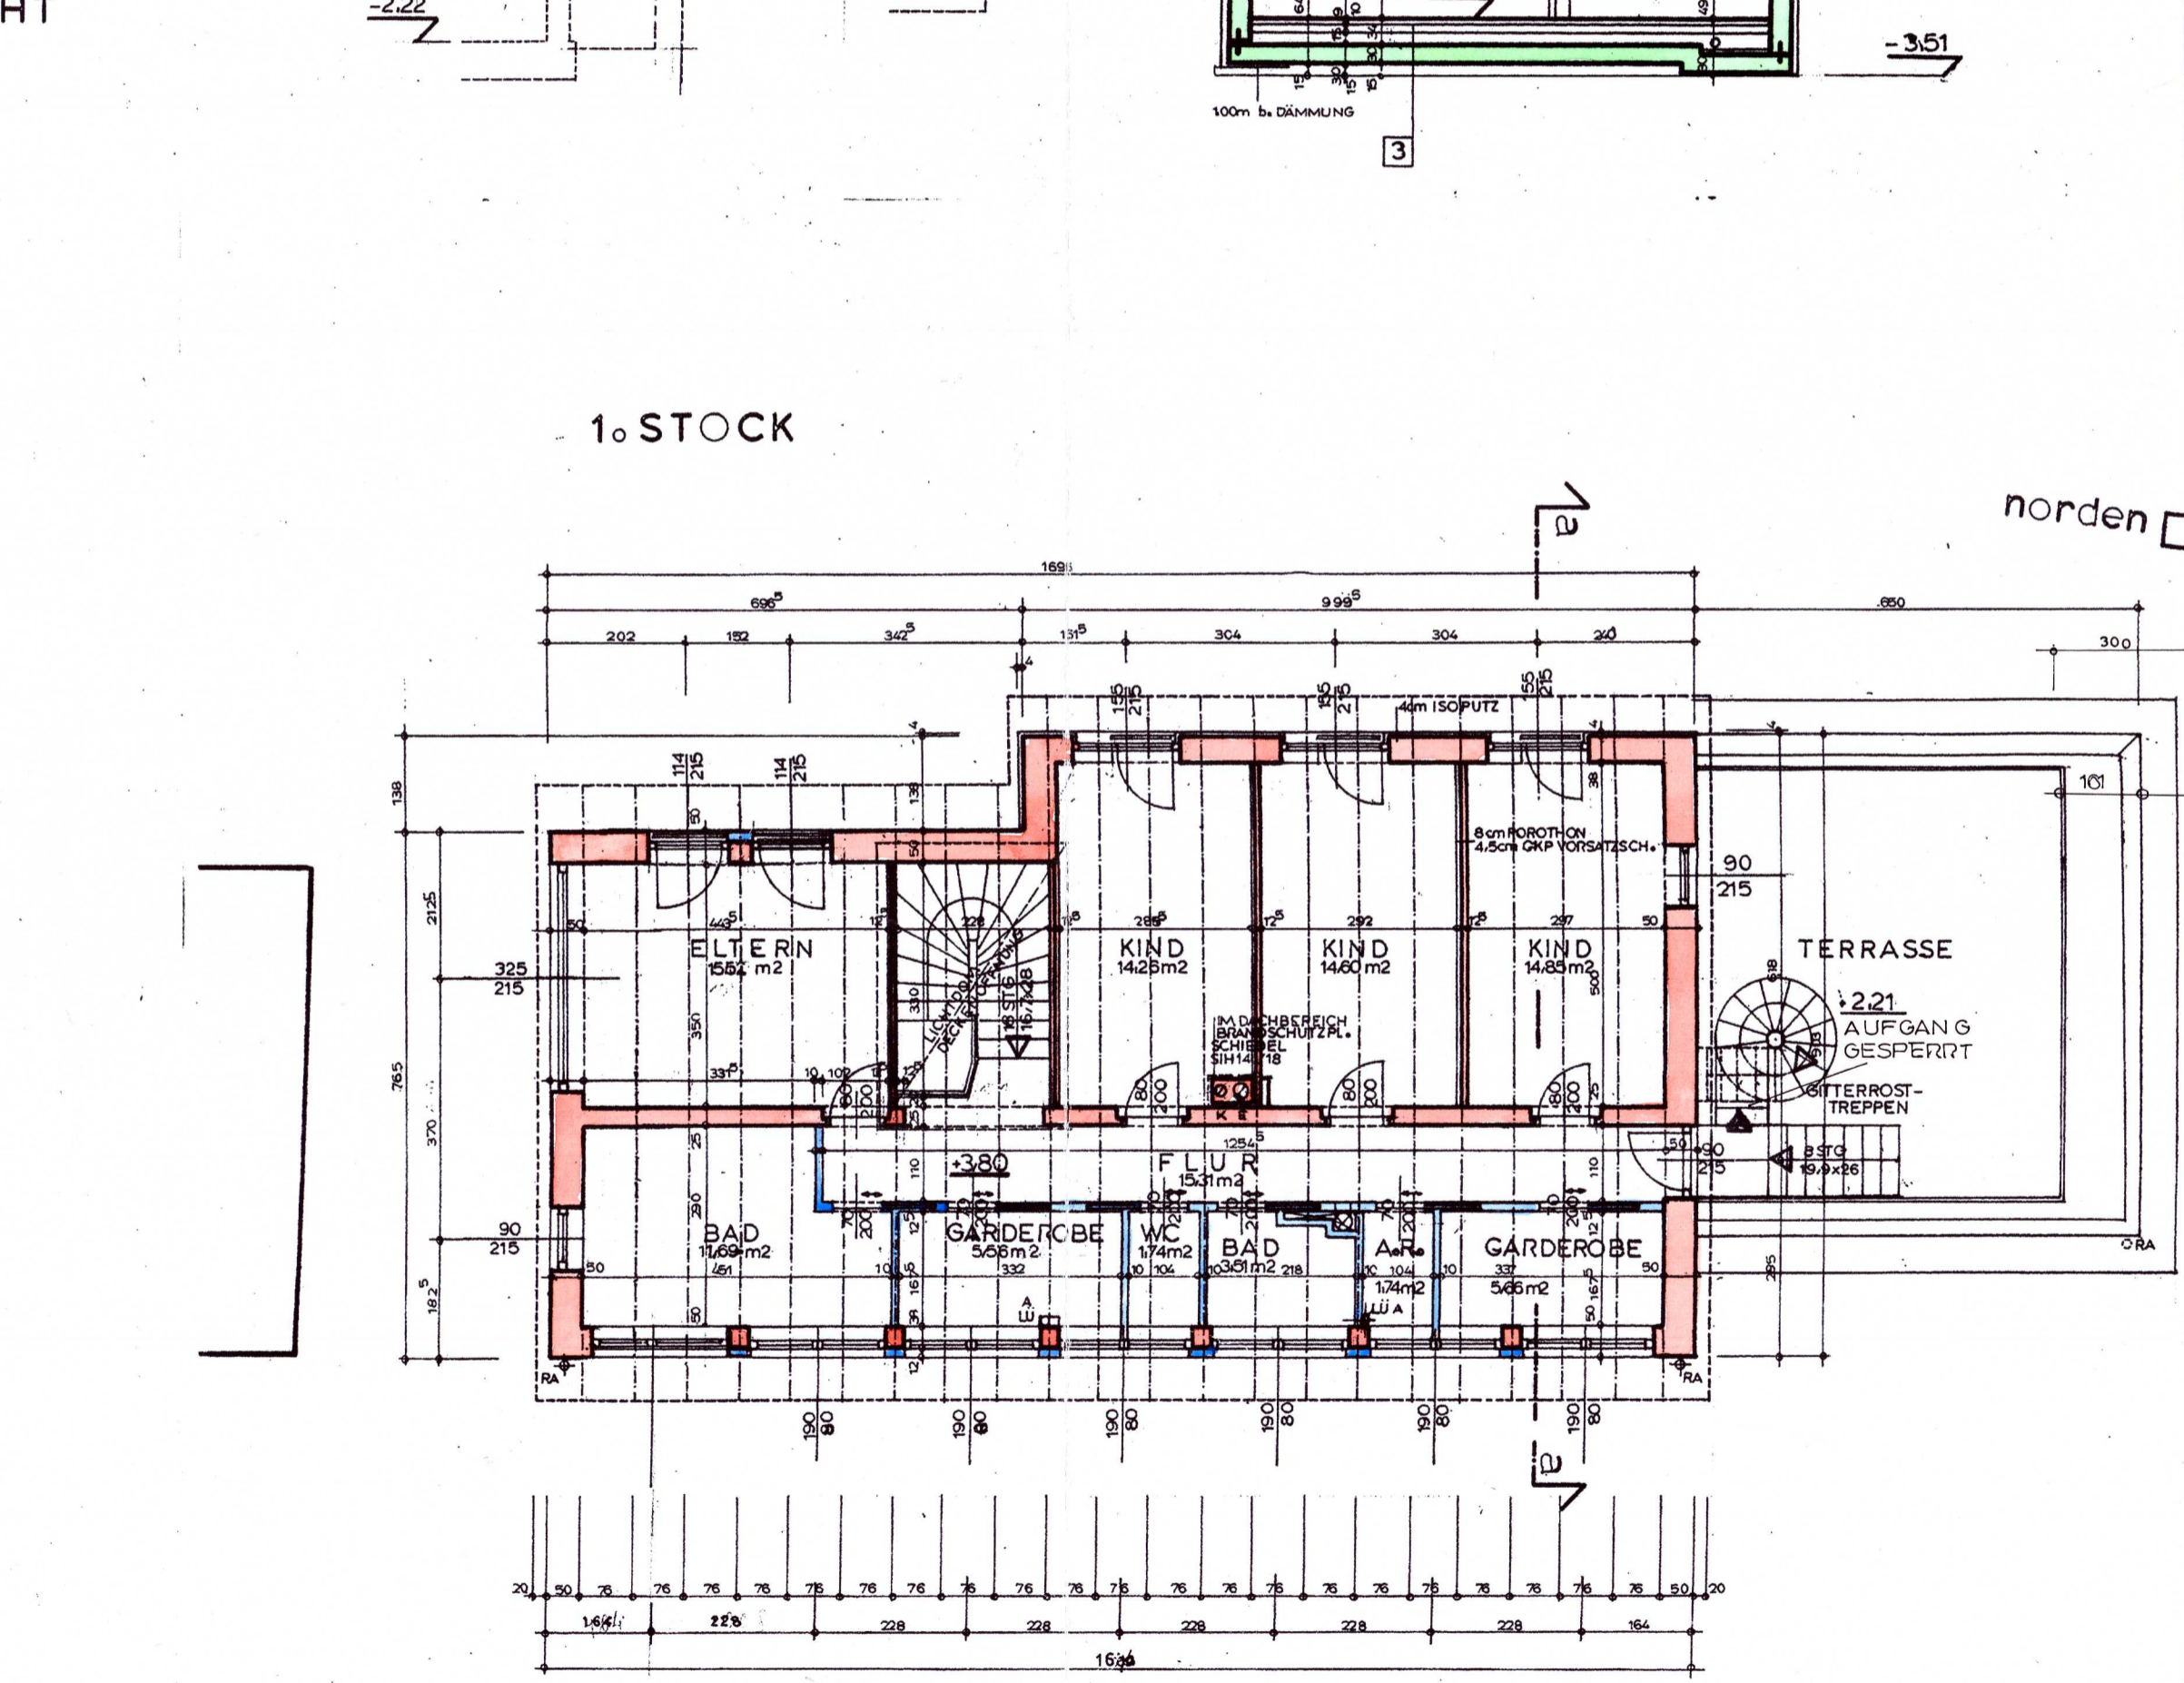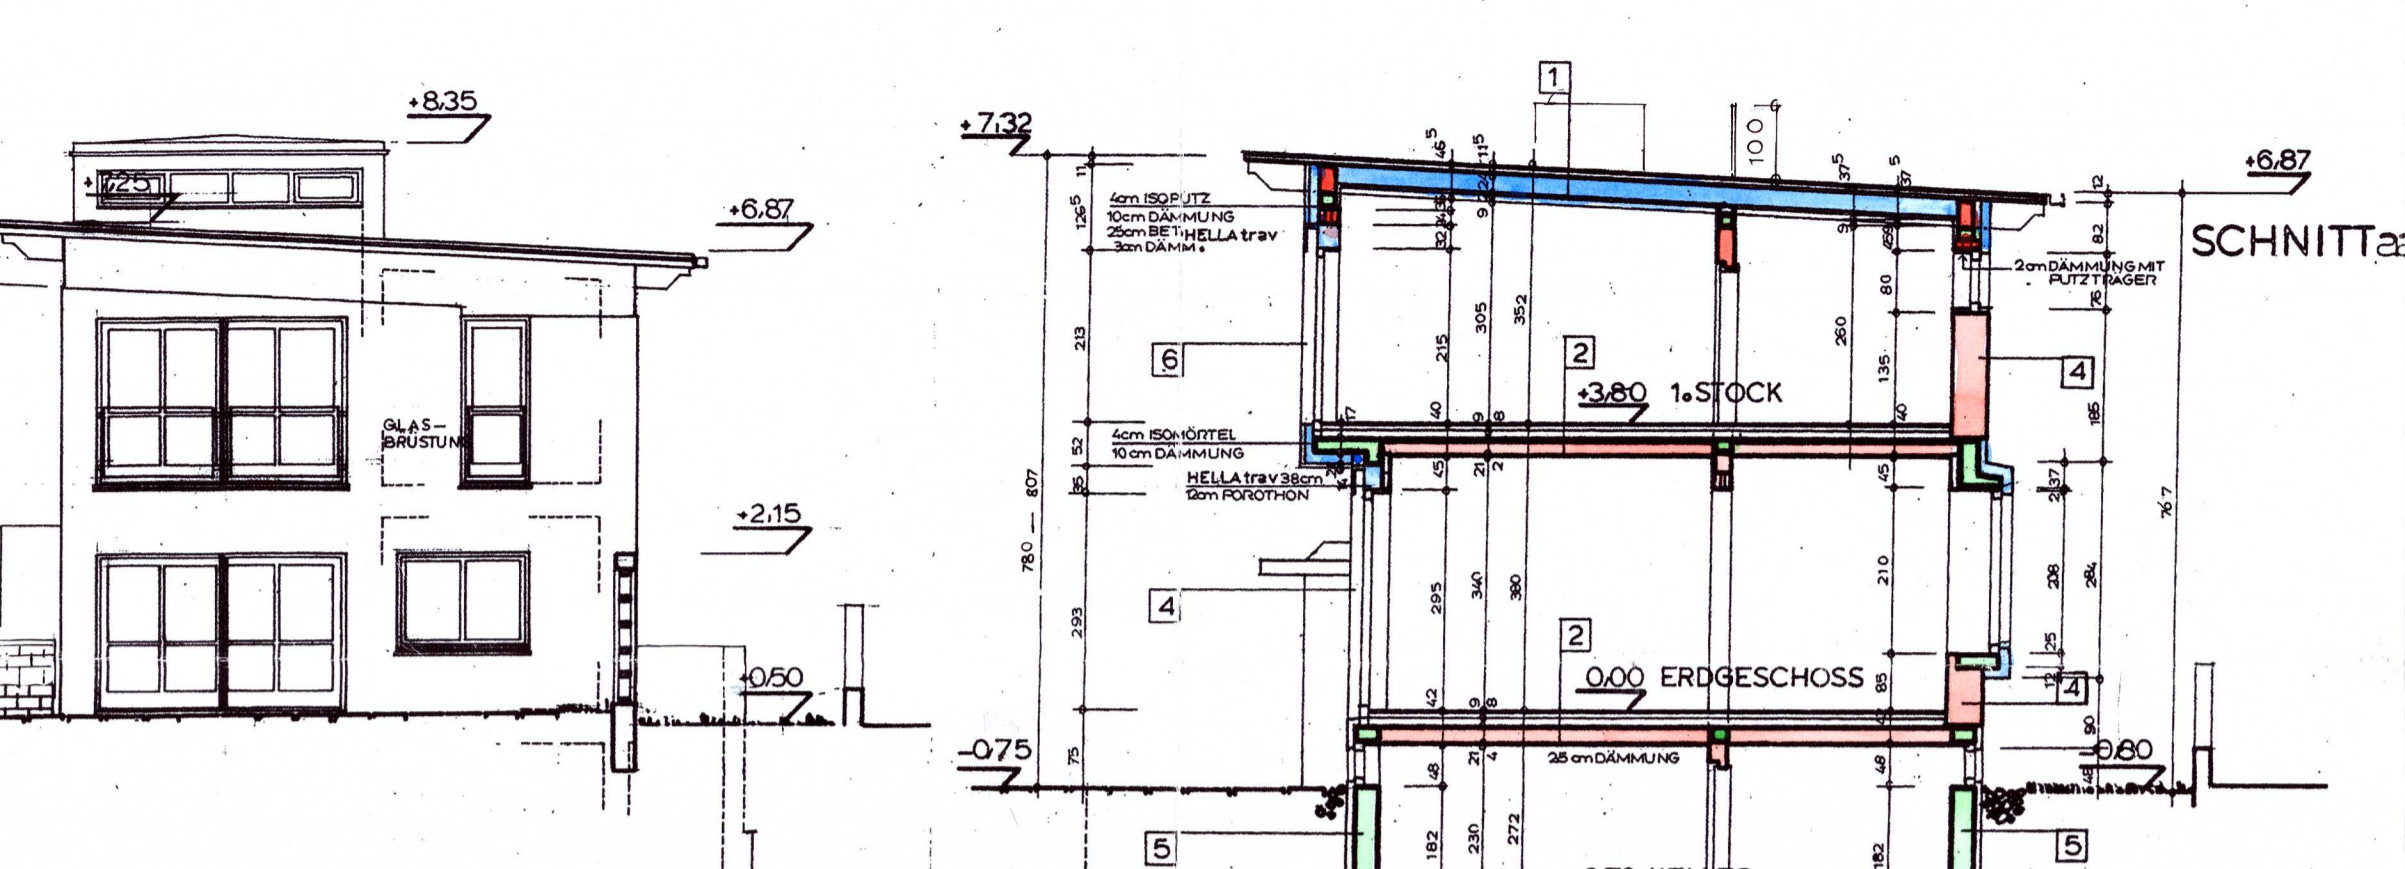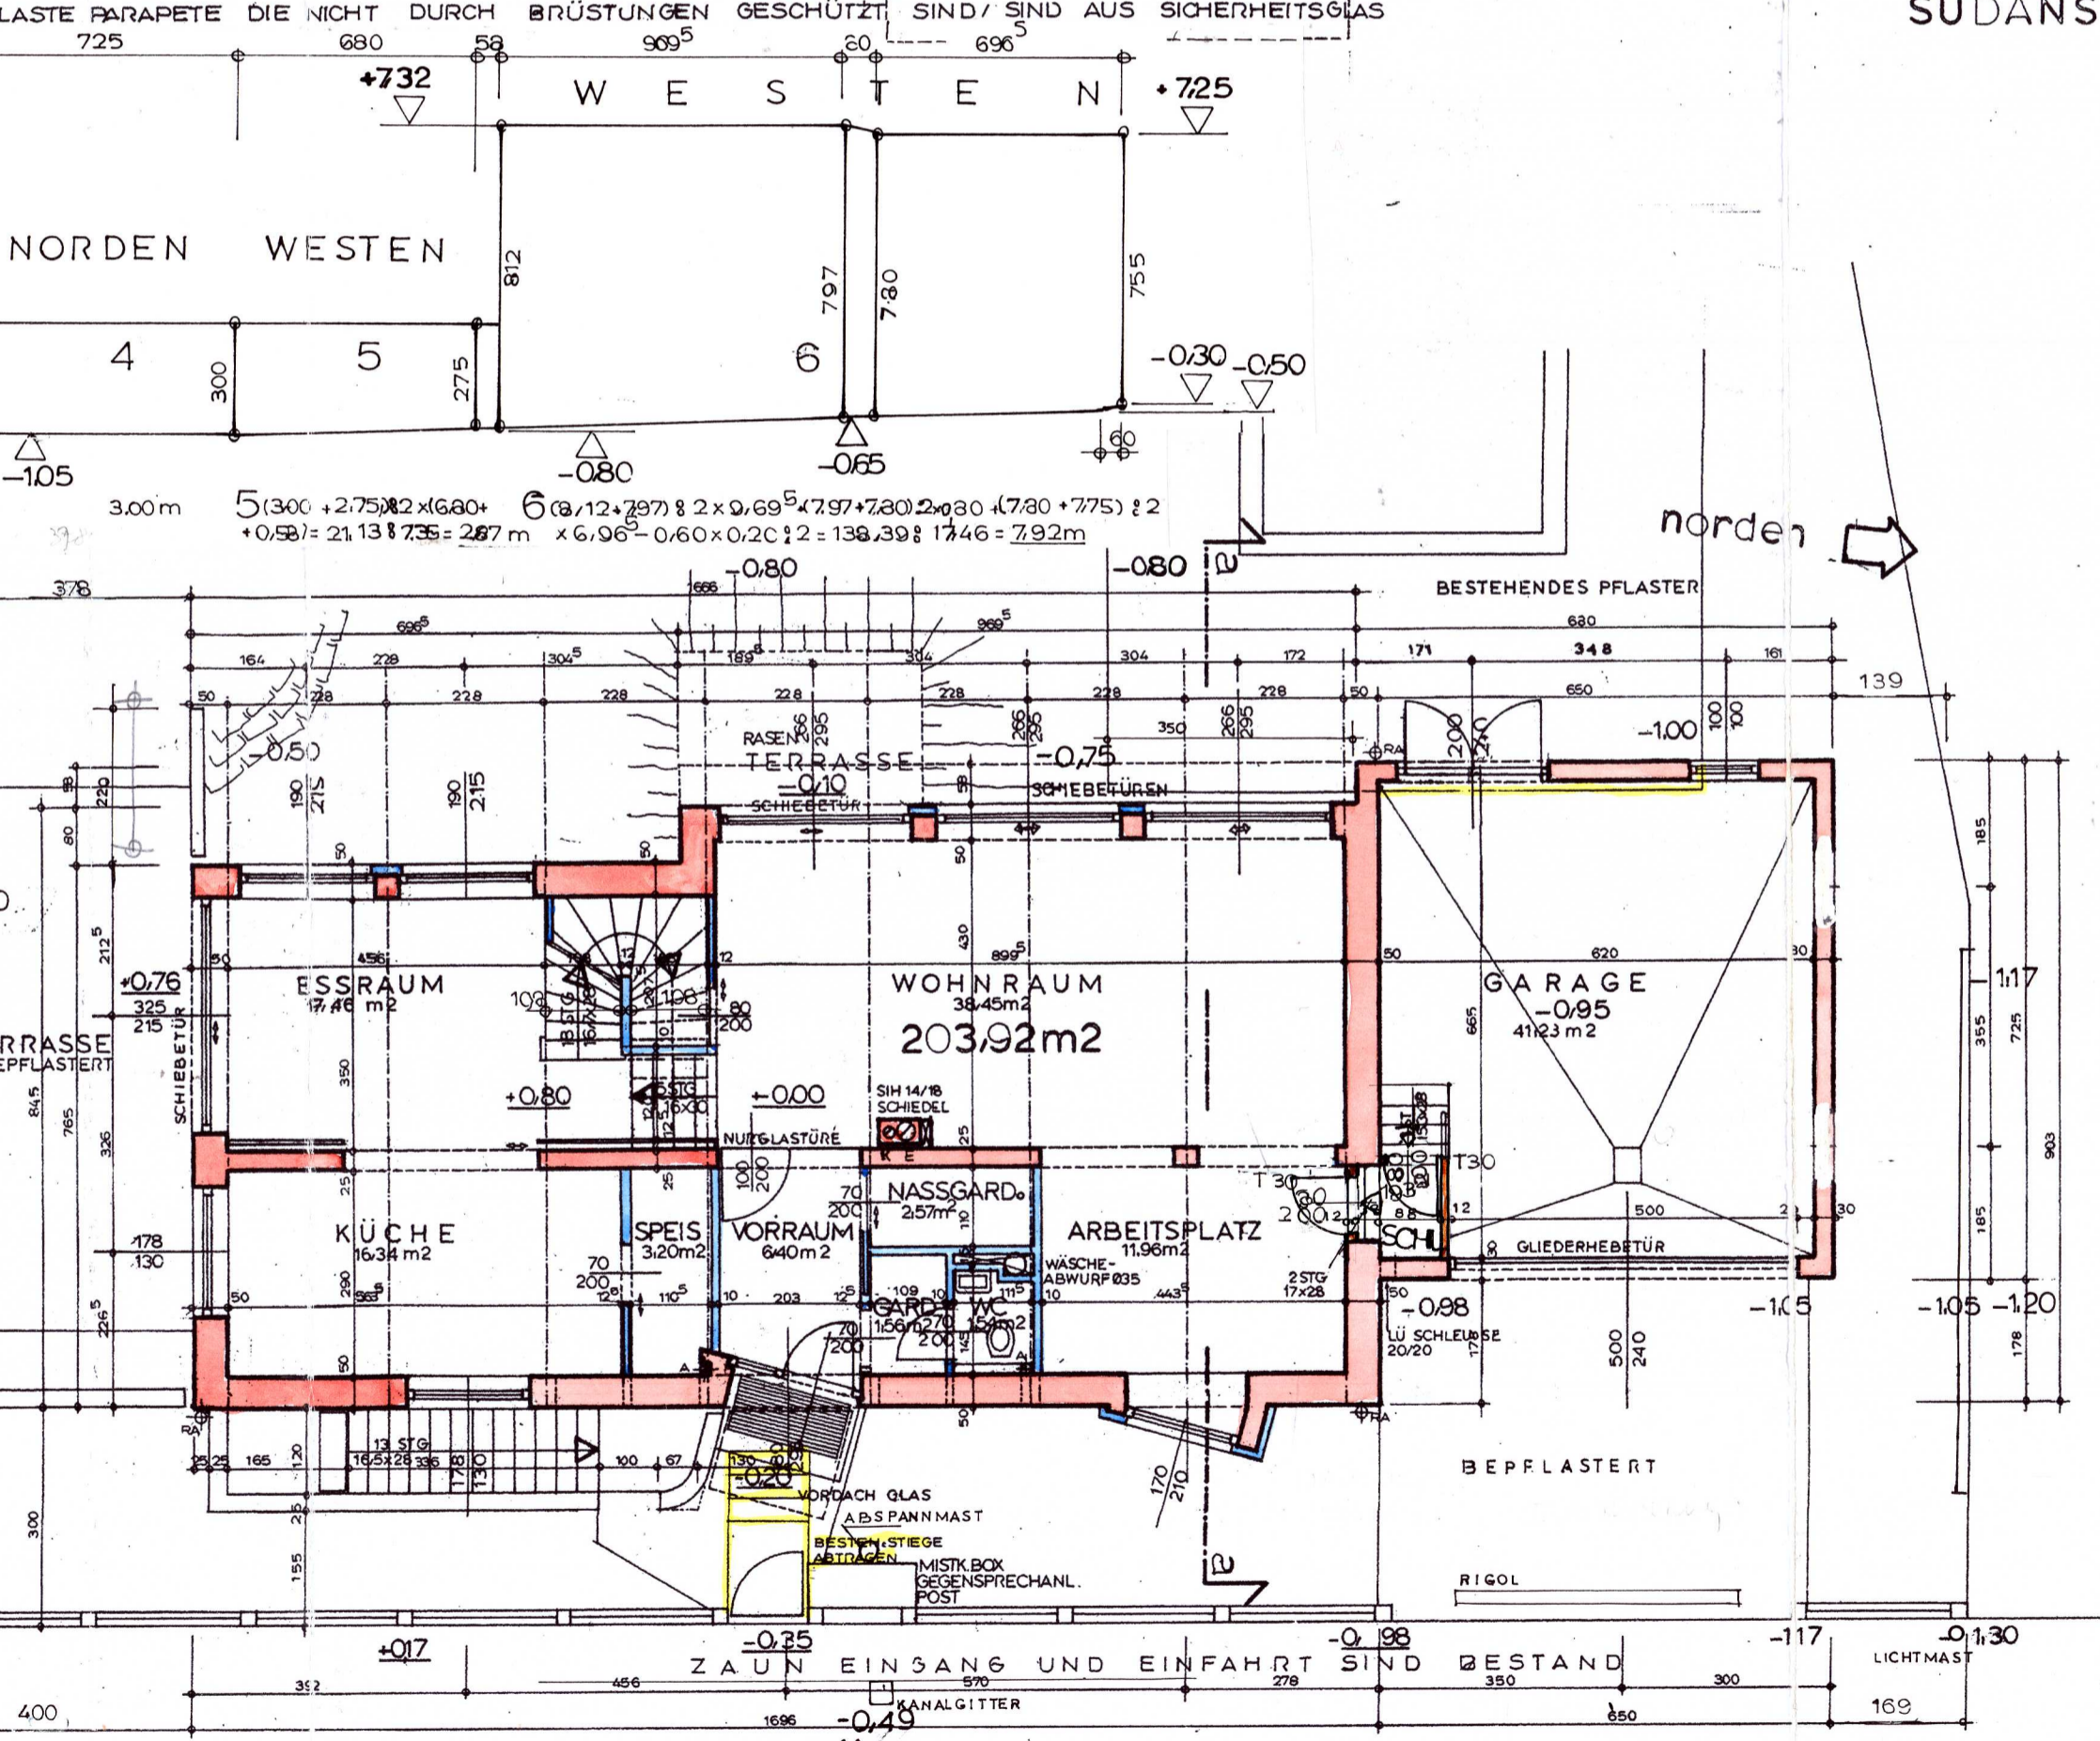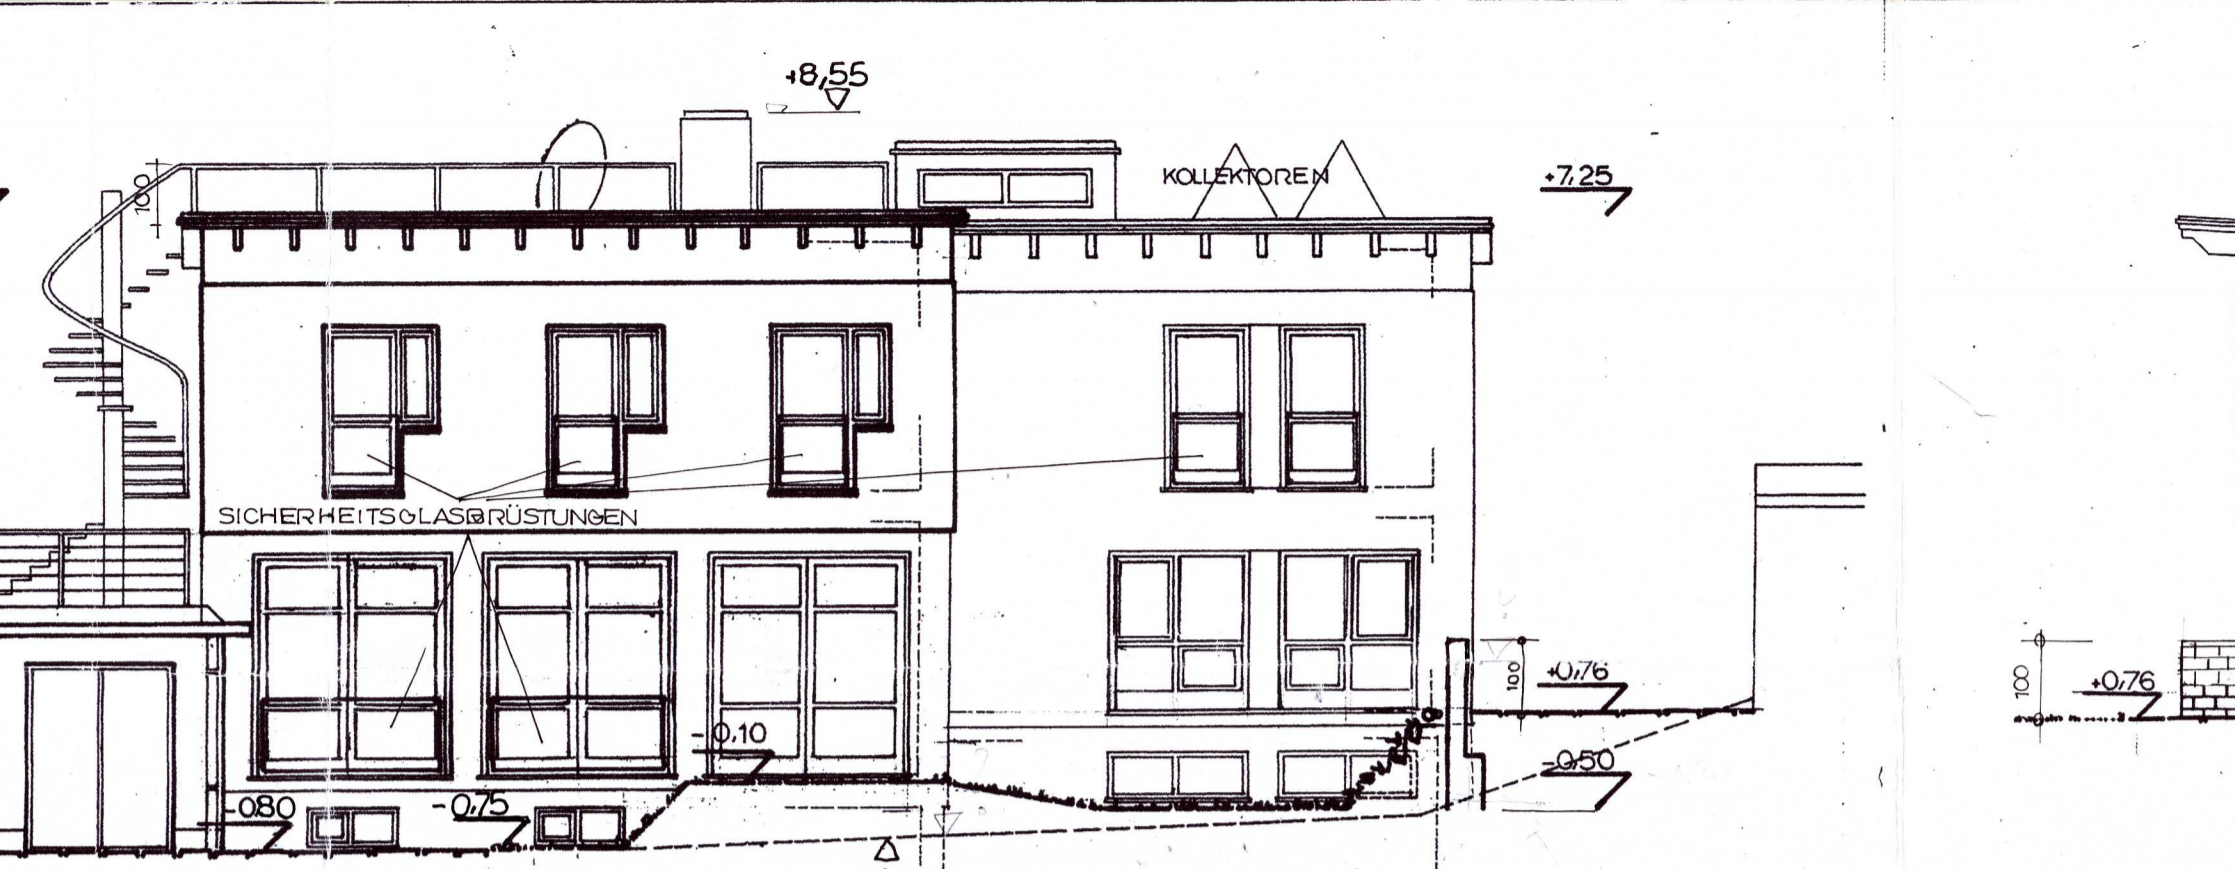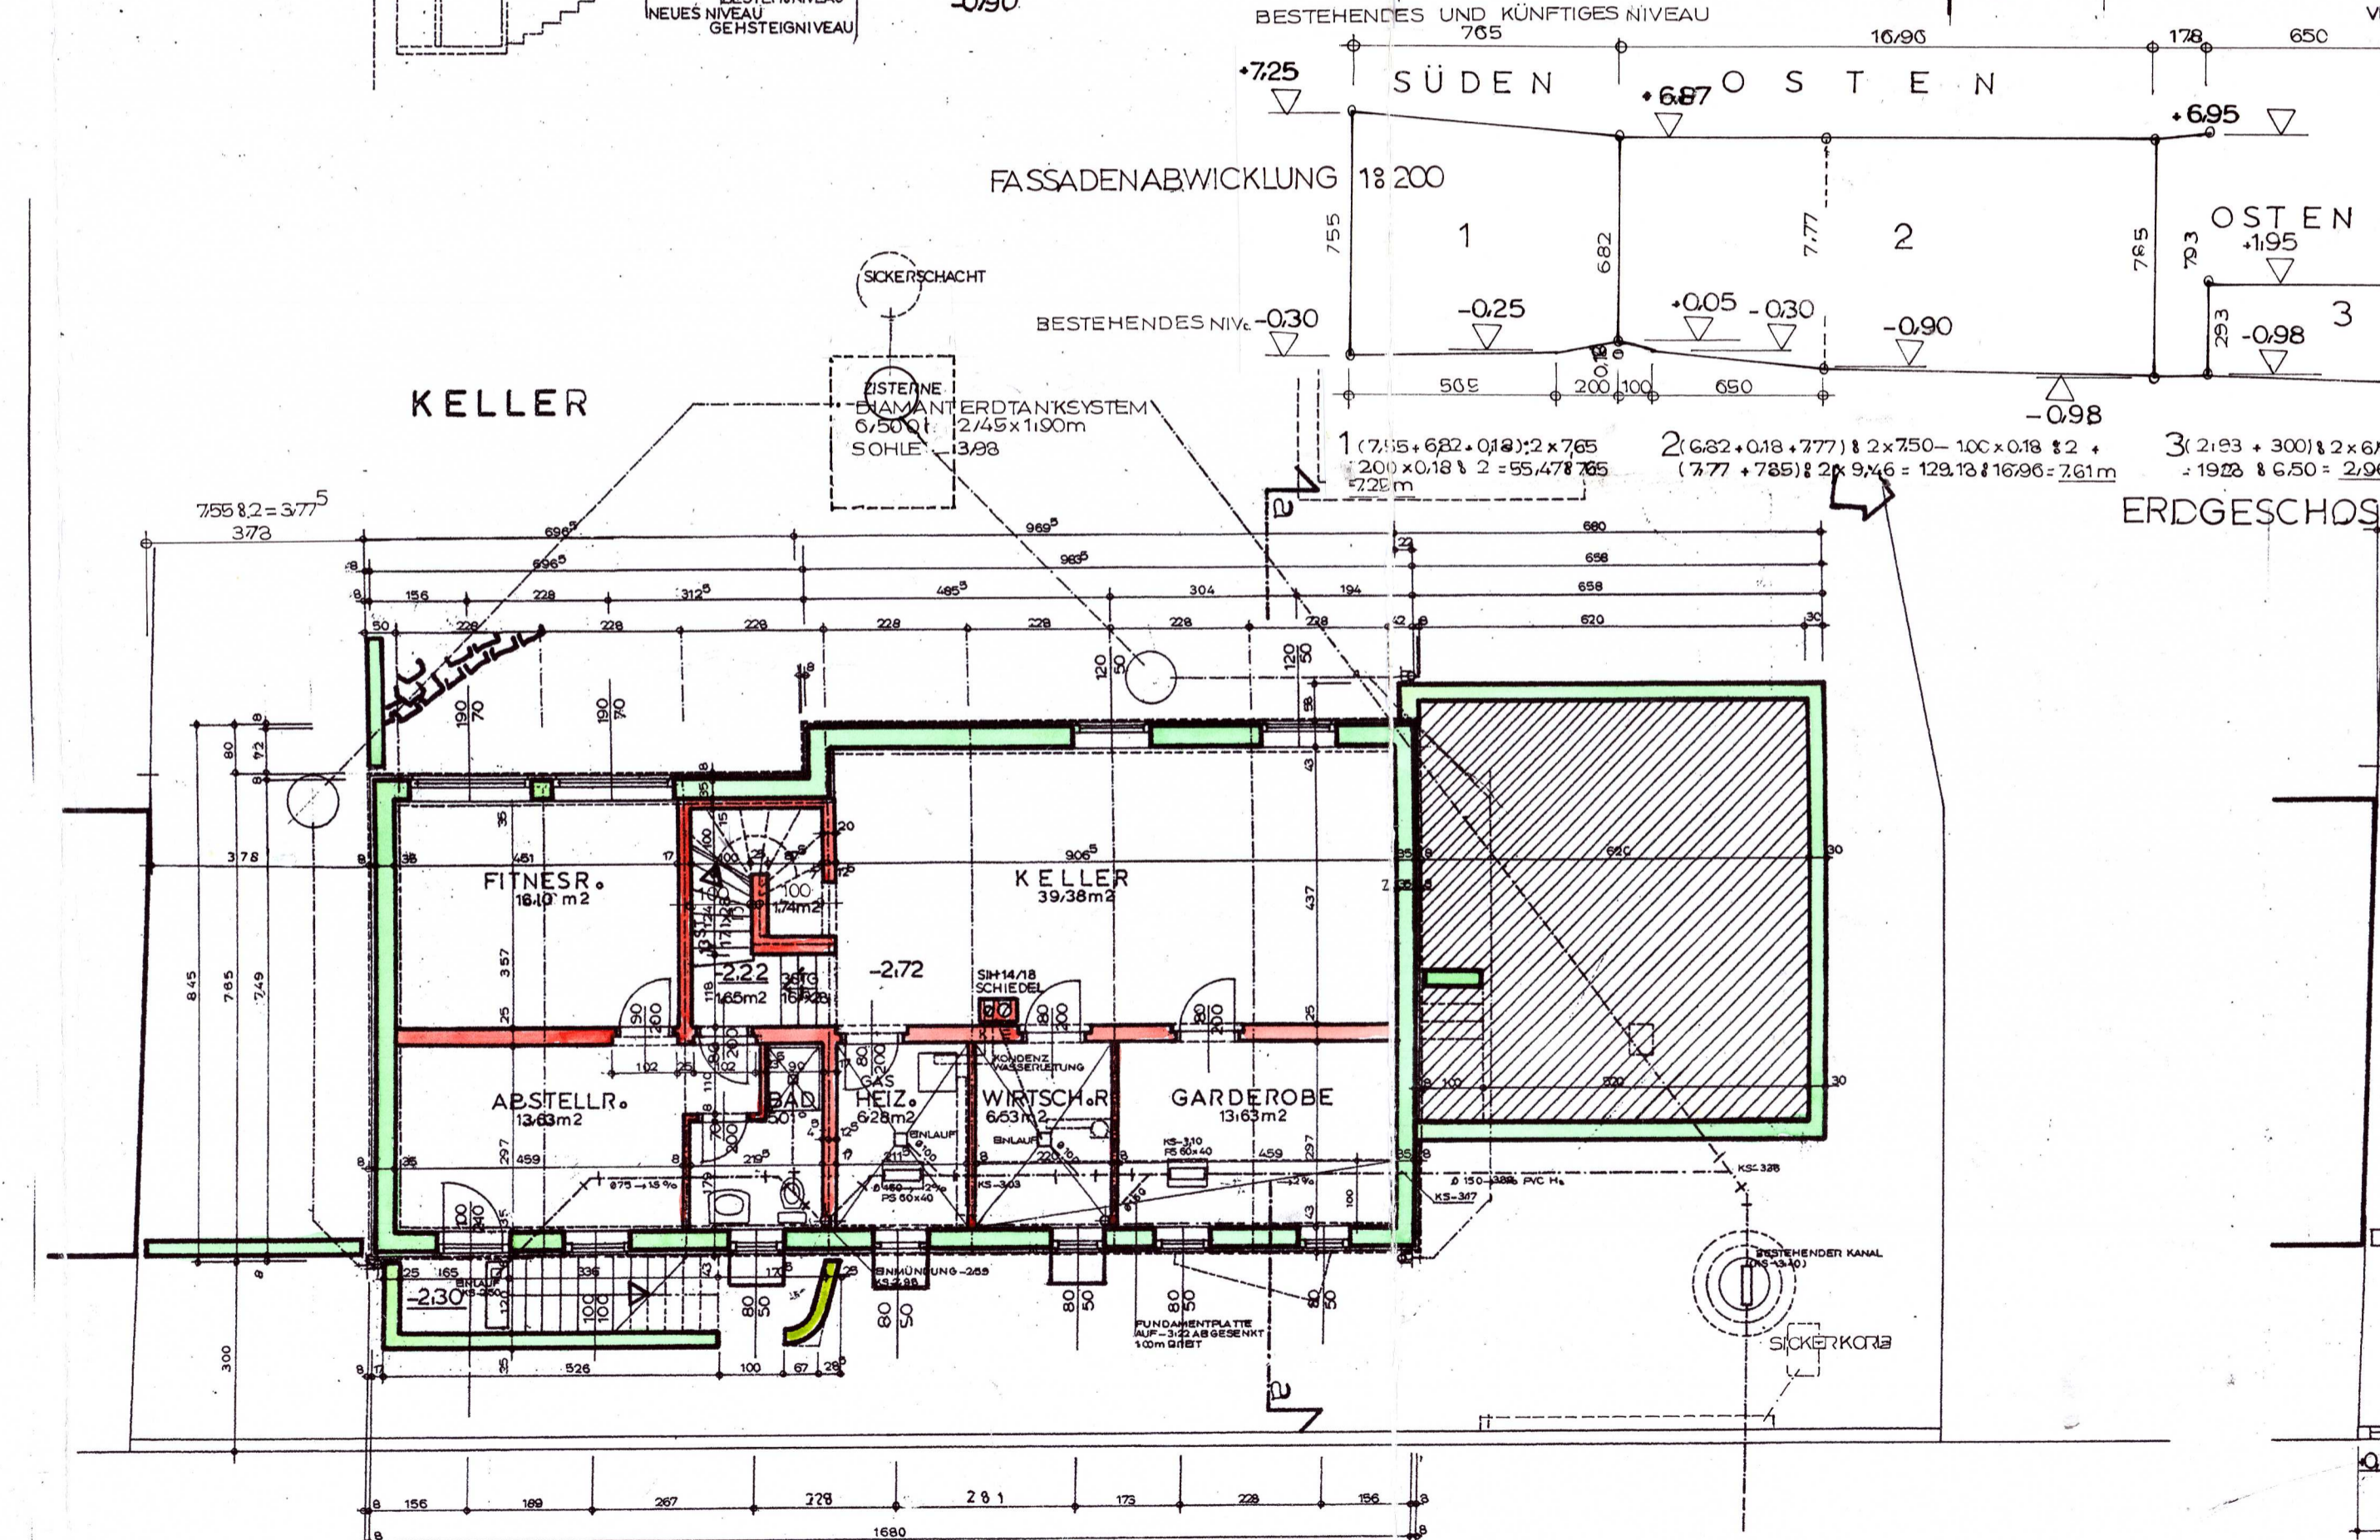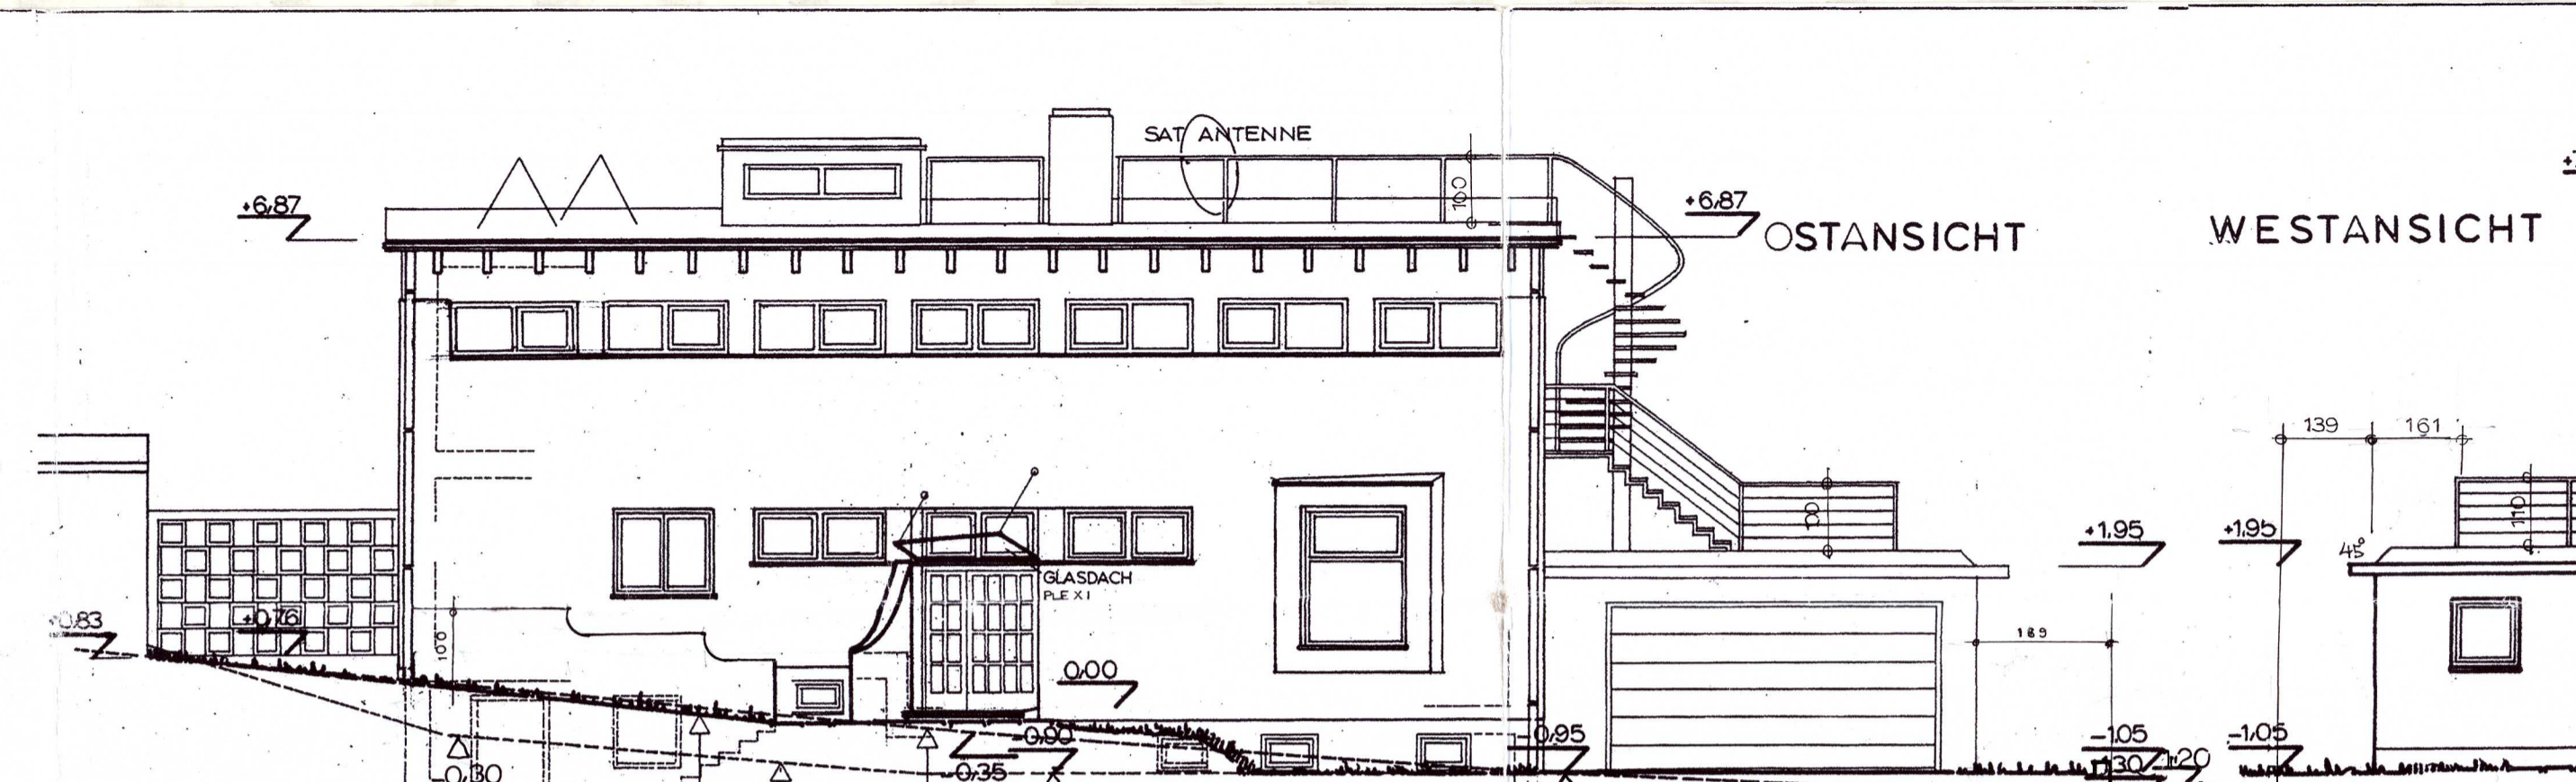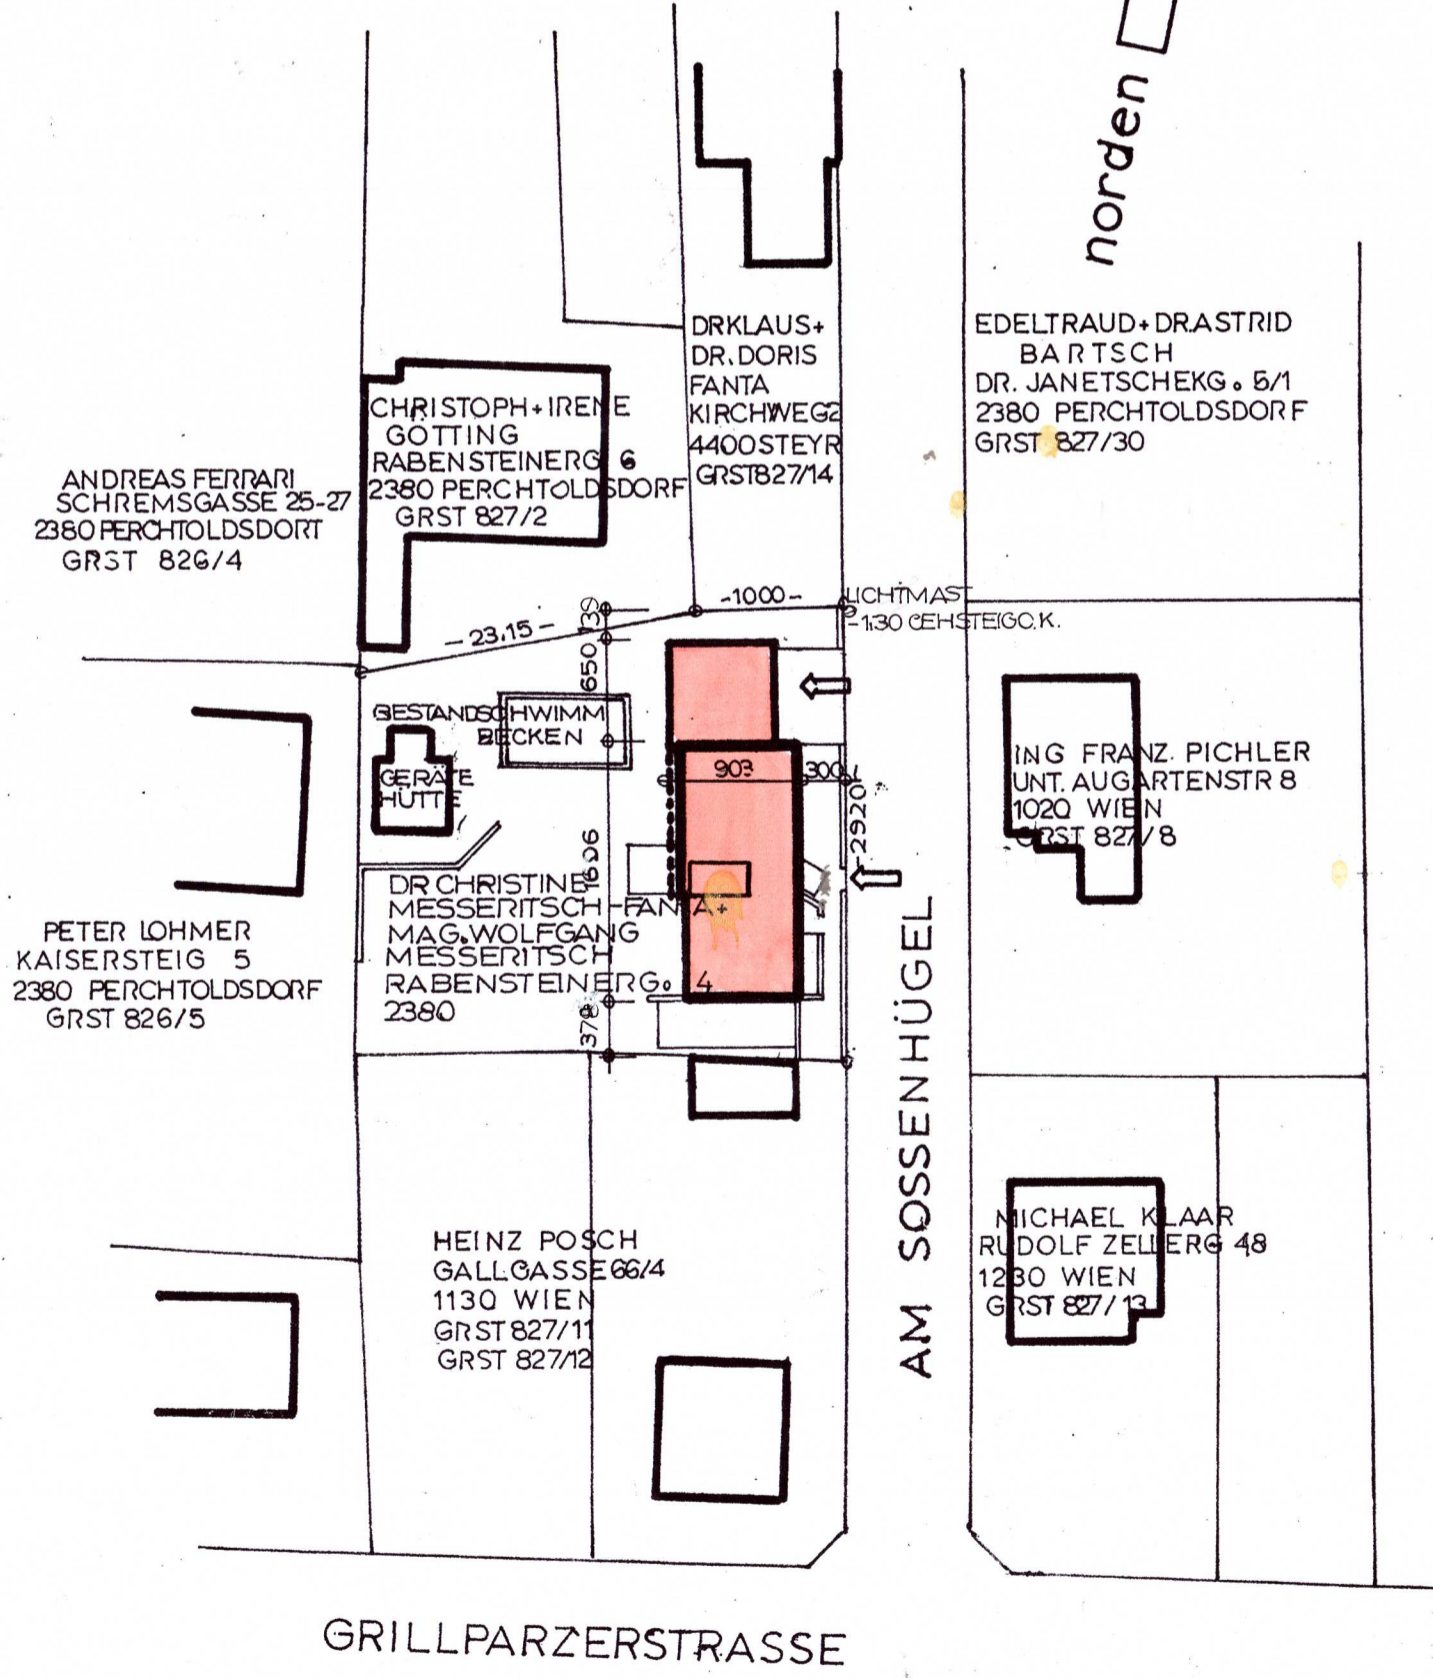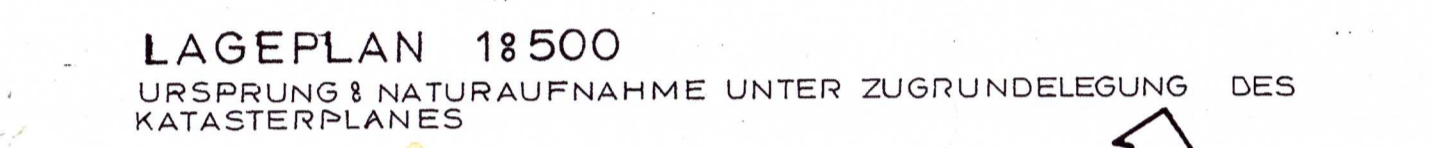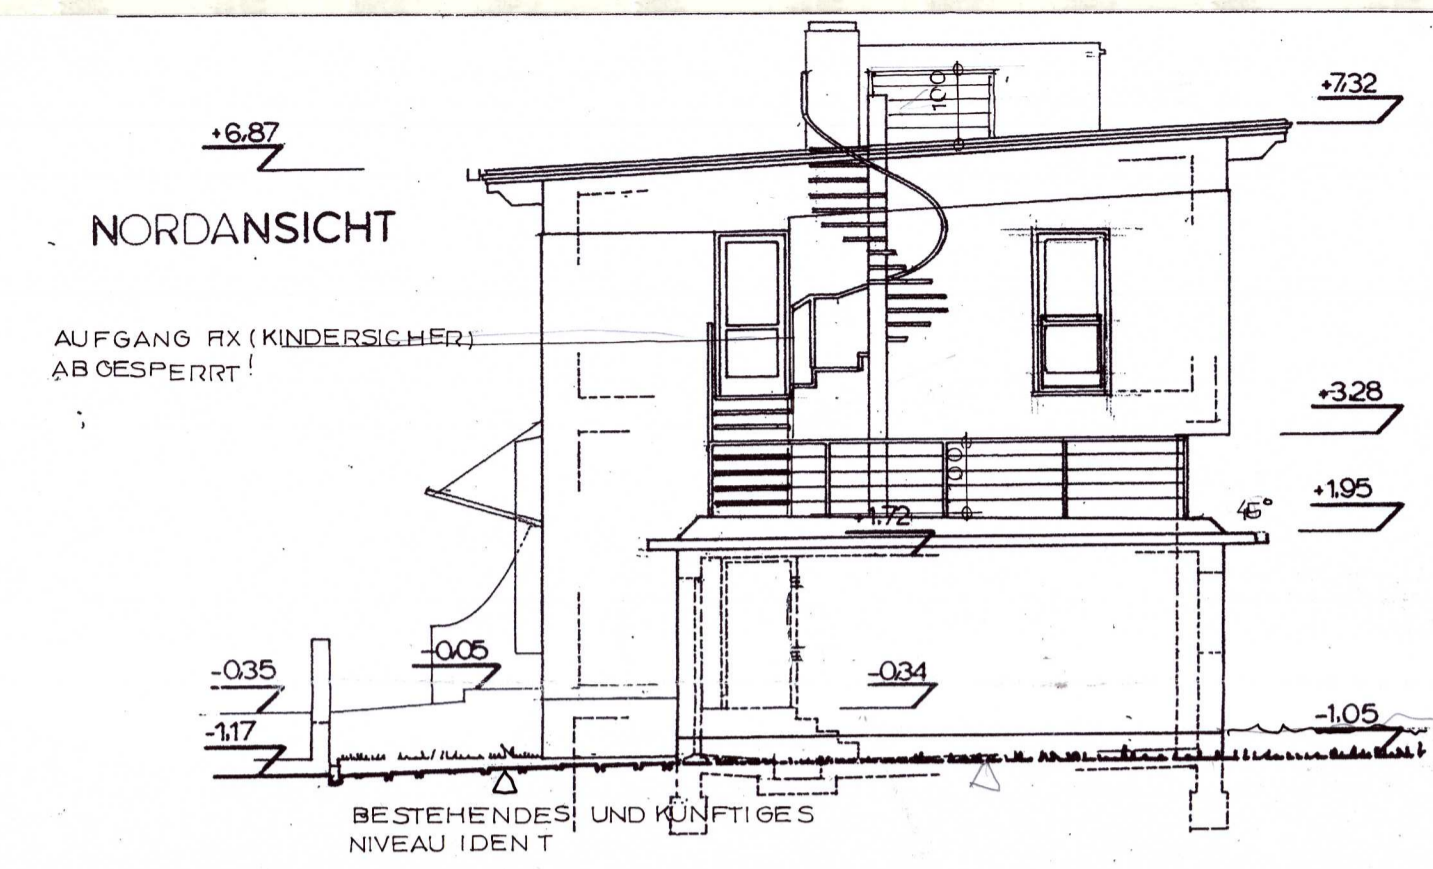

- ZINKBLECHDECKUNG 02mm
SCHÄLUNG 25cm
DACHFAHRE GELEBT 350 05cm
SCHÄLUNG 30cm
LEIMTRÄGER 35x12cm
24cm ISOVERGÄMMUNG
FOLIE
GKP ODER SCHÄLUNG
 - BELAG 2cm
ESTRICH 7cm
TOP 50/40mm FOLIE
SANDSCHÜTTUNG 5cm
POROTHERM ZIEGELDECKE EZ 45/17+4cm AUFBETON
PUTZ 2cm
 - BELAG 2cm
ESTRICH 7cm
DÄMMUNG 10cm FOLIE
SCHÜTTUNG 5cm
DICHTBETONPLATTE 30cm
KOLLIERUNG 15cm FOLIE
KORNTON ROSPLAN 50cm IM DÜNNMÄTTTEL
BESSEITIG VERPUTZ 2cm
 - DICHTBETON 30cm
DÄMMUNG ROOFMATE 12cm DÄMMSCHUTZ
 - PERLITE WÄRMEDÄMMPUTZ 4cm
DACHTRIEGEL 25cm FLACH- 15cm WÄRMEDÄMMUNG
K2-INNENPUTZ
- GRUNDFLÄCHE LT. GRUNDBUCH 884,00 m²
BEBAUTE FLÄCHE NEUBAU 1700 x 760 + 1000 x 1080 + 650 x 1200 + 0980 x 030 = 31,00 m²
VORHANDENE BEBAUUNG 500 x 500 x 300 x 300 = 31,00 m²
MÖGLICHE BEBAUUNG 25% VON 884 = 221,00 m²