
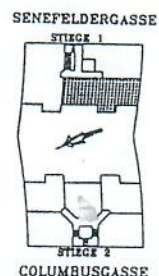


WOHNHAUSANLAGE 1100 WIEN SENEFELDERGASSE 64

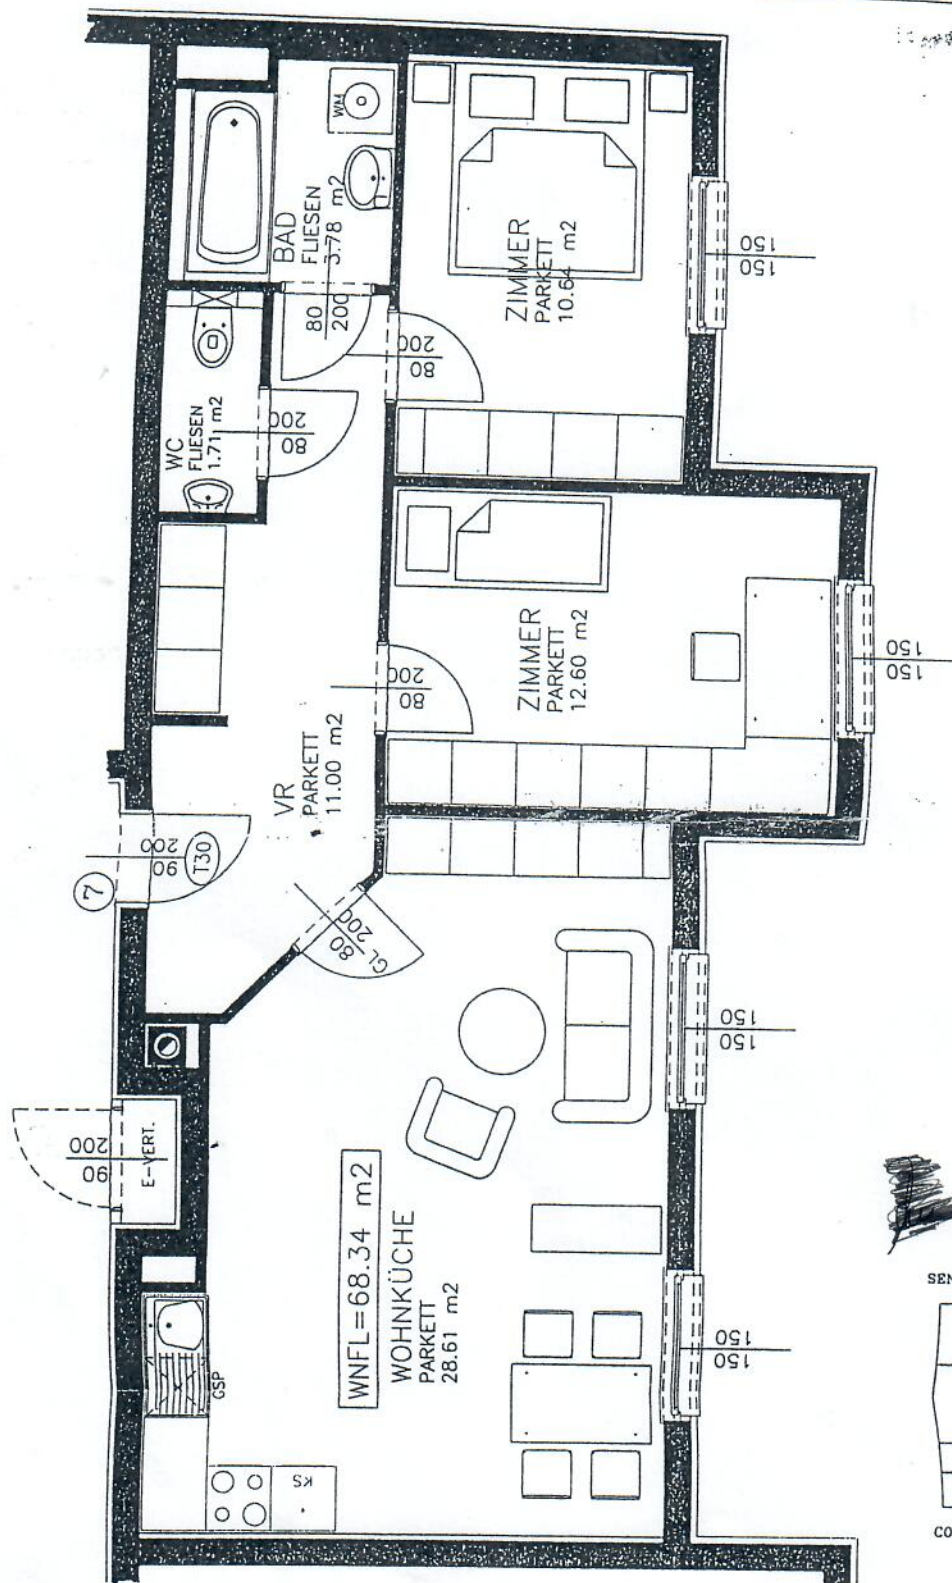

M 1:50

PLANUNG UND
BAULEITUNG

LOISTL

A-2700 WR.NEUSTADT
FISCHBACHGASSE 23
TEL.: 02622/29192
TEL.: 02622/21336
FAX.: 02622/21336-25

3.OBERGESCHOSS

STIEGE 1 (SENEFELDERGASSE)

WOHNUNG NR. 7

WOHNNUTZFLÄCHE

68.34 m²

TERRASSE

GARTENFLÄCHE

