

SCHÖN EGG

HALL SchönEGG - HAUS A/B




Krajnc - Straße 15/15A



Top A06

1. Obergeschoss

Wohnküche	25,14
Zi	14,87
Bad	6,98
AR	2,40
Vorr	2,02
Wohnnutzfläche	51,41 m²
Balkon	15,73
KA A06	4,73

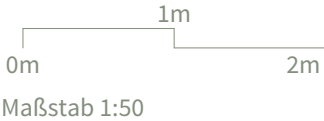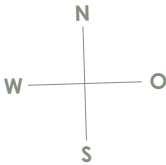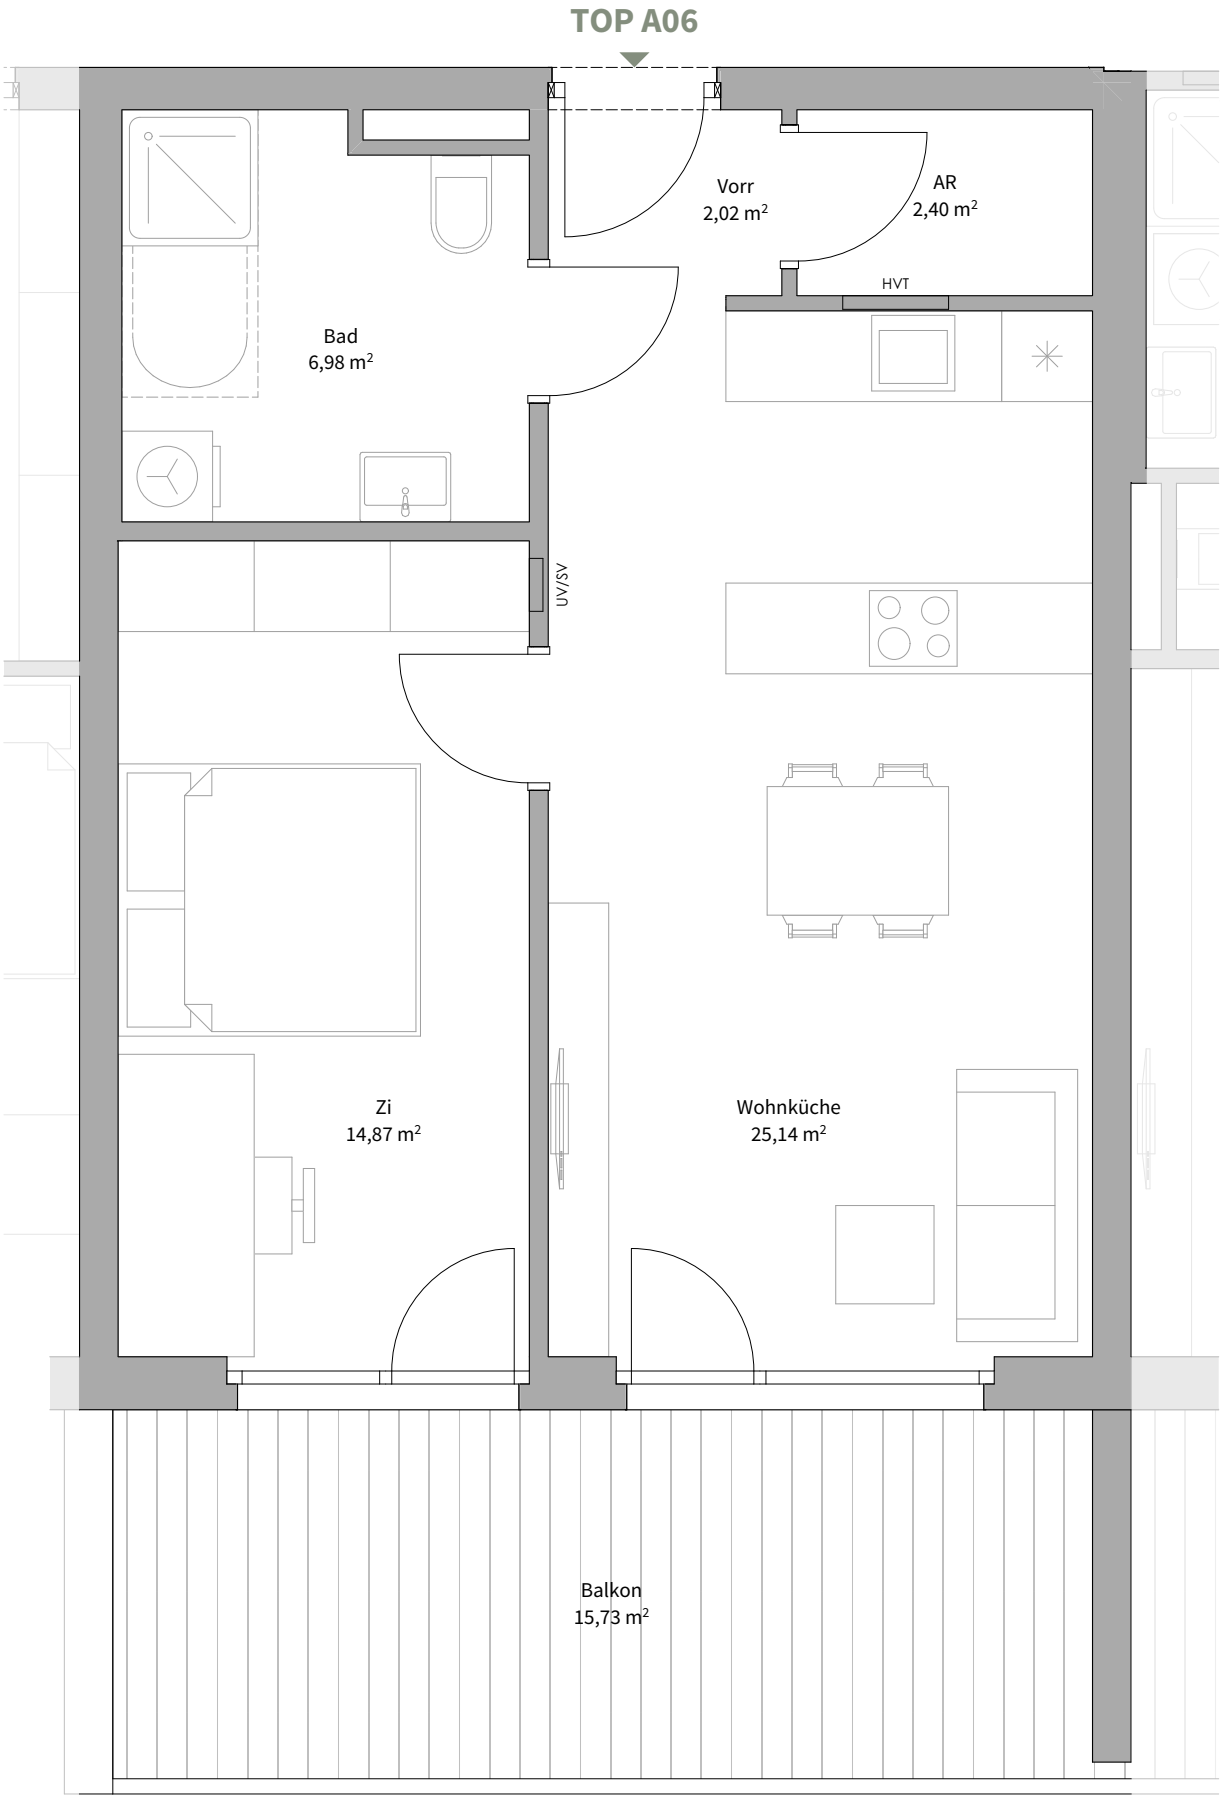

Alle Maße sind Rohbaumaße. Maßtoleranzen bis zu +/-3% möglich. Für Möblierung Naturmaße nehmen. Die Möblierung ist im Preis nicht enthalten. Artikel und Preisabweichungen sowie Irrtum und Druckfehler vorbehalten. Stand Mai 2025