
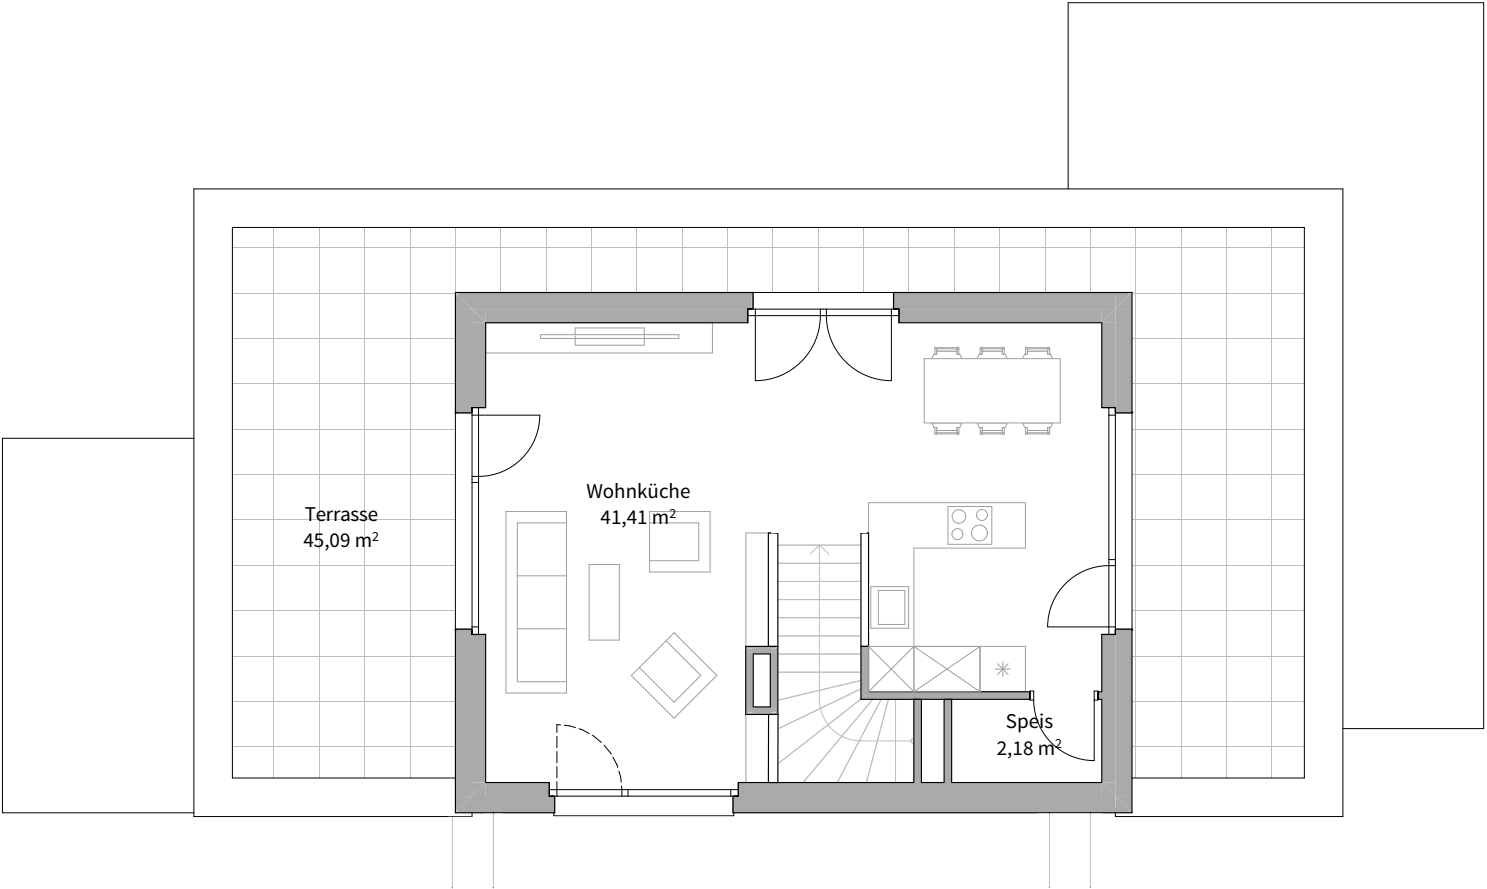



SCHÖNEGG

HALL SchönEGG

Max - Weiler - Straße 5

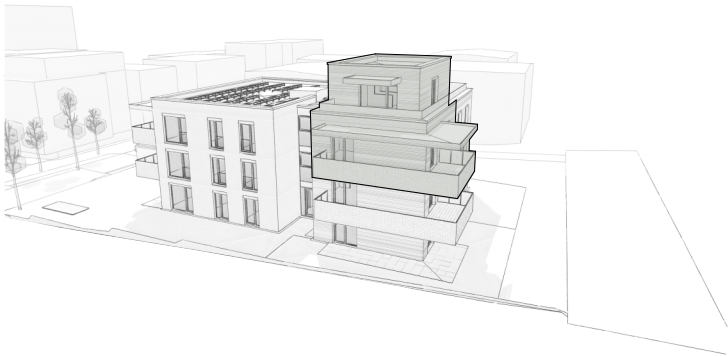

DG


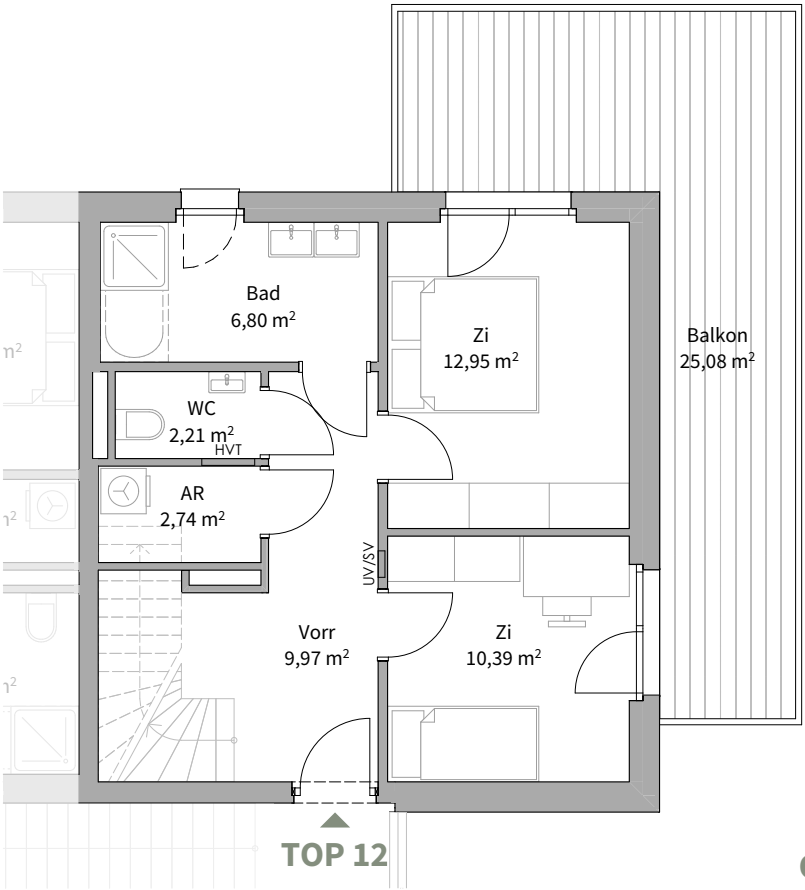


OG II

Top_12

2. Ober- Dachgeschoss

Wohnküche	41,41
Zi	12,95
Zi	10,39
Vorr	9,97
Bad	6,80
AR	2,74
WC	2,21
Speis	2,18
Wohnnutzfläche	88,65 m²
Terrasse	45,09
Balkon	25,08
KA 12	8,04

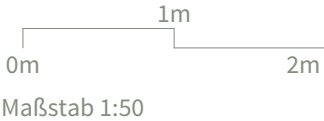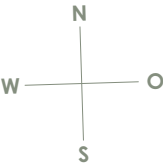

Alle Maße sind Rohbaumaße. Maßtoleranzen bis zu +/-3% möglich. Für Möblierung Naturmaße nehmen. Die Möblierung ist im Preis nicht enthalten. Artikel und Preisabweichungen sowie Irrtum und Druckfehler vorbehalten. Stand Mai 2025