


Tragende Konstruktion Balkon
lt. Stat. Berechnung
Stahl verzinkt / A2 + E 30
Steher FRQ 80x4mm
Randprofil UPN 160
Sekundärträger FR 80x40x4mm
e = 1250mm
Stahlblech d=3mm
Auflagerung am Bestand thermisch entkoppelt

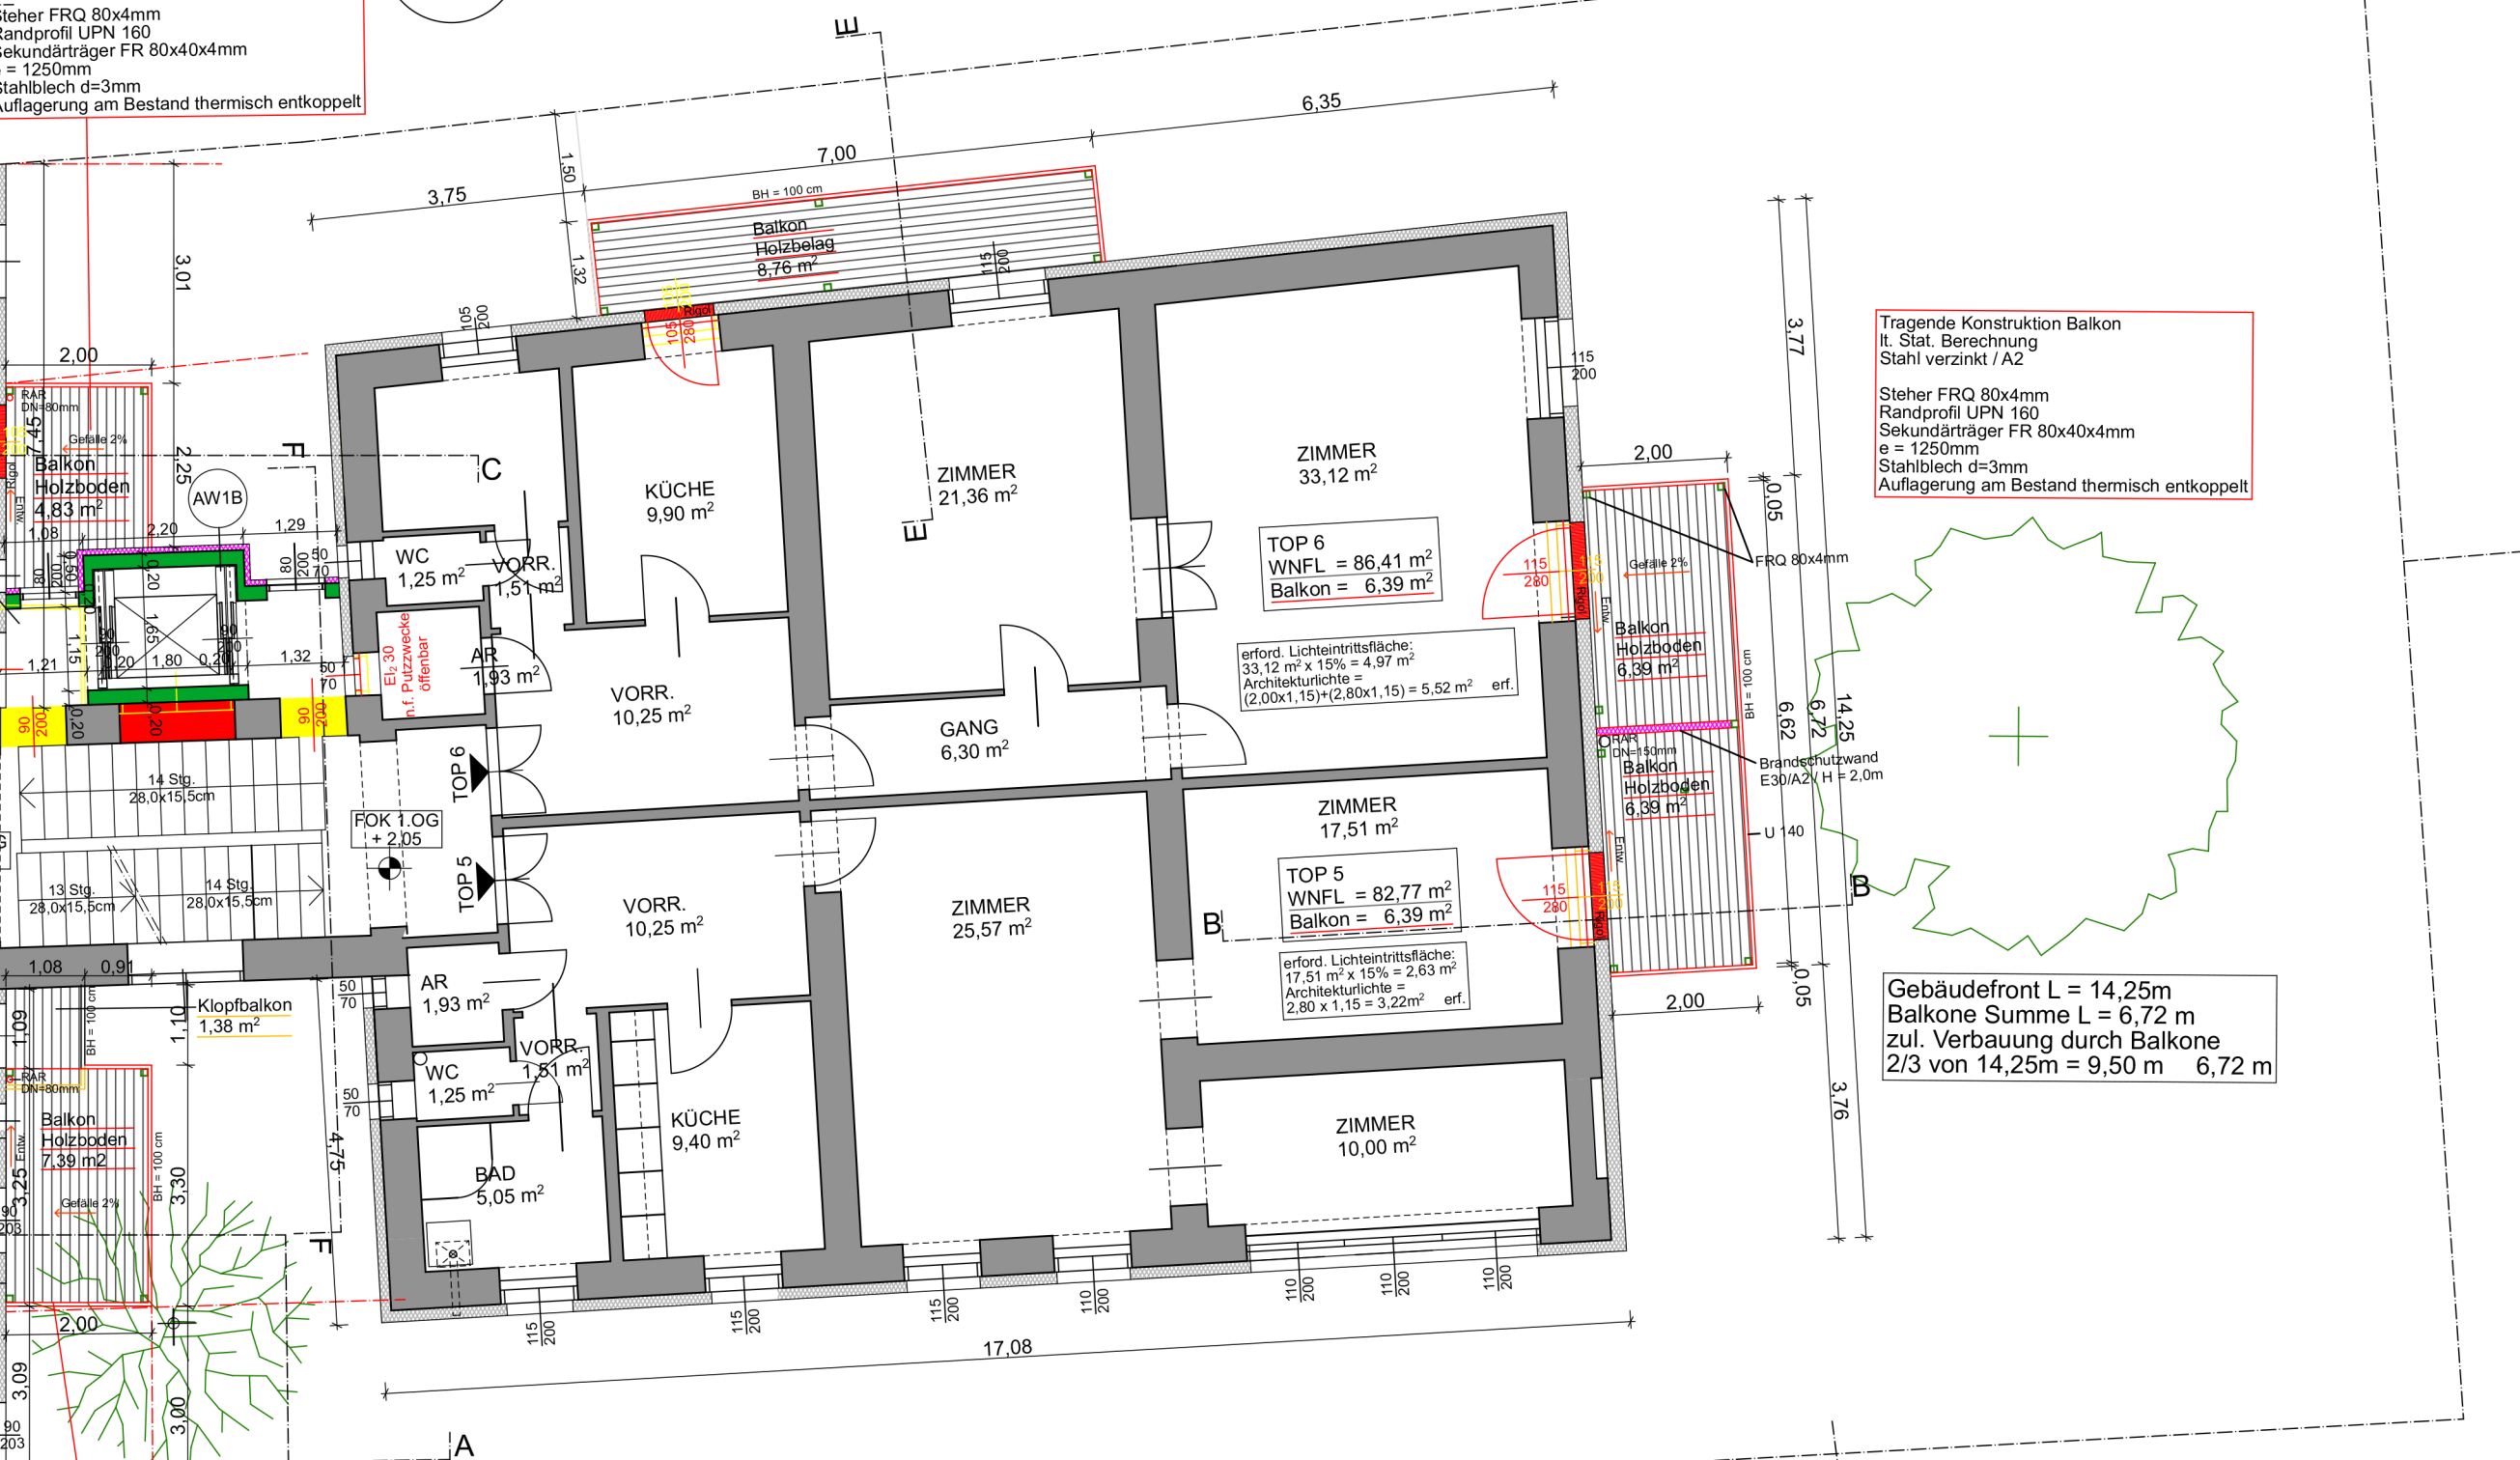

Tragende Konstruktion Balkon
lt. Stat. Berechnung
Stahl verzinkt / A2
Steher FRQ 80x4mm
Randprofil UPN 160
Sekundärträger FR 80x40x4mm
e = 1250mm
Stahlblech d=3mm
Auflagerung am Bestand thermisch entkoppelt

Gebäudefront L = 14,25m
Balkone Summe L = 6,72 m
zul. Verbauung durch Balkone
2/3 von 14,25m = 9,50 m 6,72 m

Tragende Konstruktion Balkon
lt. Stat. Berechnung
Stahl verzinkt / A2 + E 30
Steher FRQ 80x4mm
Randprofil UPN 160
Sekundärträger FR 80x40x4mm
e = 1250mm
Stahlblech d=3mm
Auflagerung am Bestand thermisch entkoppelt

GRUNDRISS 1. OBERGESCHOSS