


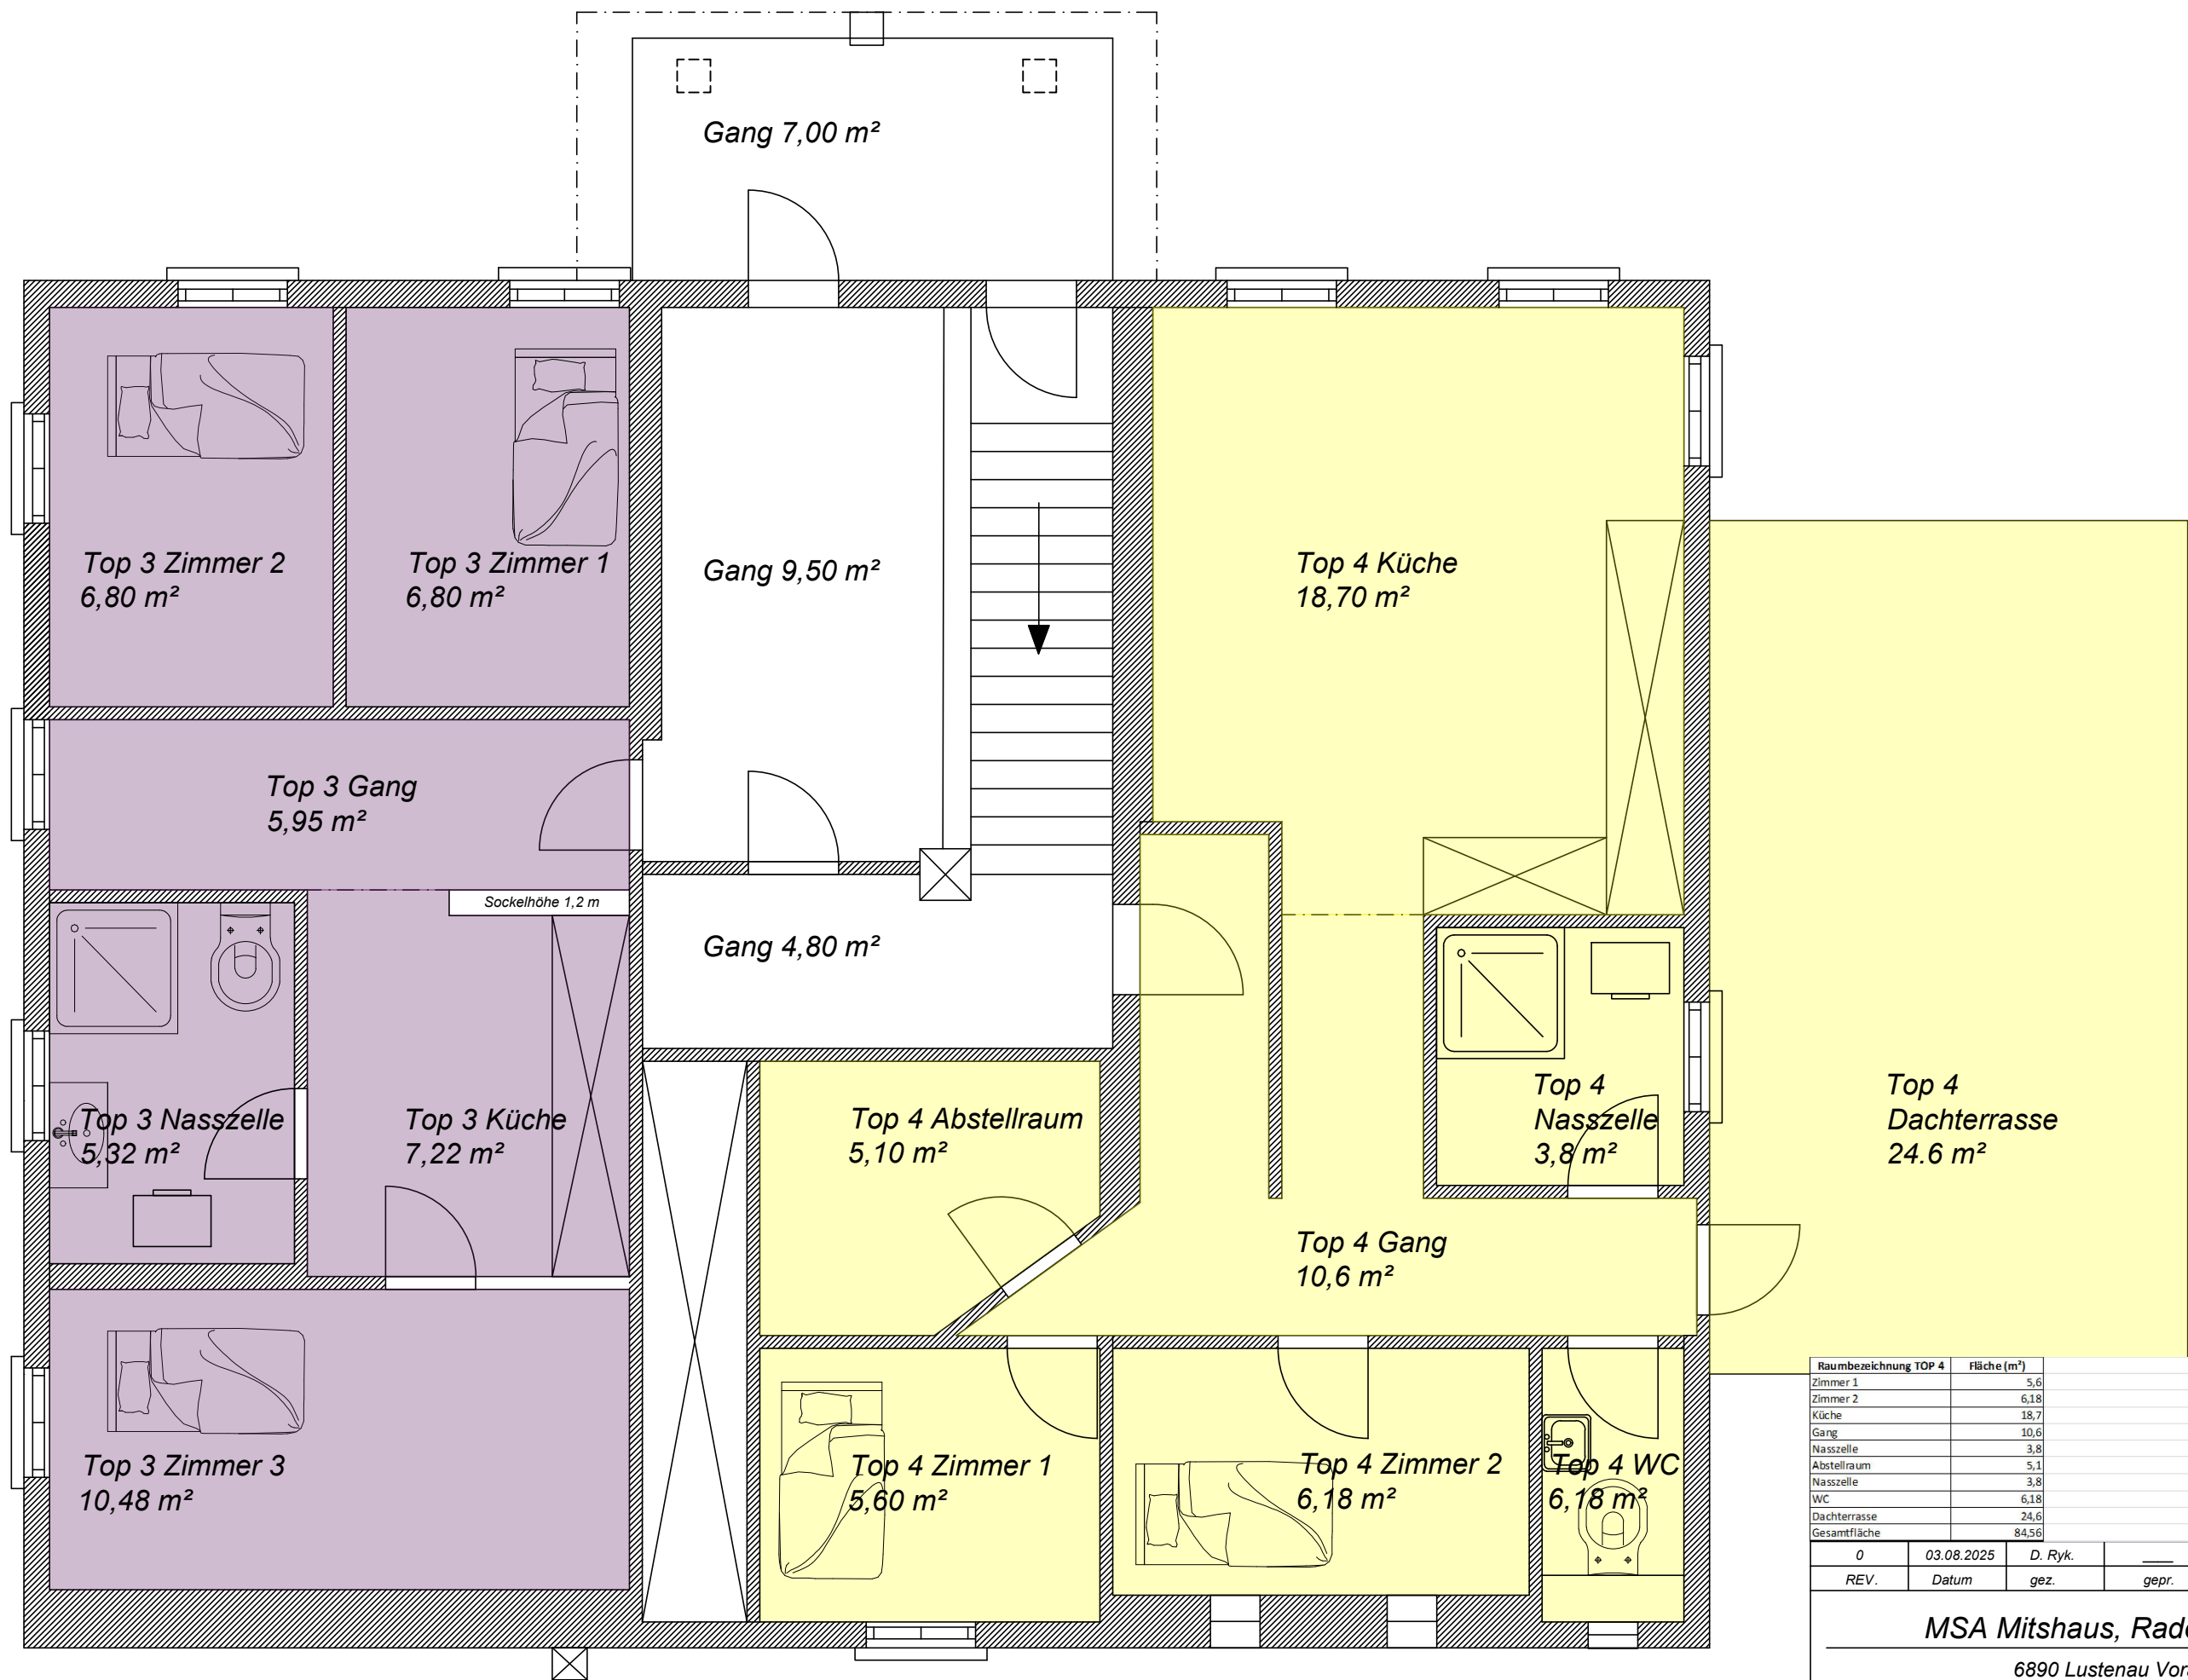

Raumbezeichnung TOP 4		Fläche (m²)	Raumbezeichnung TOP 3		Fläche (m²)
Zimmer 1		5,6	Zimmer 1		6,8
Zimmer 2		6,18	Zimmer 2		6,8
Küche		18,7	Zimmer 3		10,48
Gang		10,6	Küche		7,22
Nasszelle		3,8	Gang		5,95
Abstellraum		5,1	Nasszelle		5,82
Nasszelle		3,8	Gesamtfläche		43,07
WC		6,18			
Dachterrasse		24,6			
Gesamtfläche		84,56			

0	03.08.2025	D. Ryk.		Top 3 + Top 4
REV.	Datum	gez.	gepr.	Beschreibung
MSA Mitshaus, Radetzkystraße 19				
6890 Lustenau Vorarlberg				
1. Obergeschoss				Maßstab 1:50
Zeichner: Dawid Rykowski				Format A3
Gebäudeeigentümer: Michael Peter				Zeichnungs-Nr: 2