

Schnitt A-A M 1:100 2. Obergeschoss

Wohnnutzfläche 2 OG: 75,55m²

2. Obergeschoss M 1:100

Bauherr	Elisabeth und Thomas NEURURER Post: 6473 Wenss - Piller 36/2 Neubau Wohnhaus - GP ⁶⁵¹³ / ₃ KG Fließ	Datum	07.08.2015
		Plannummer	855 / 15 / EP 02
Planung			
	Hauptstraße 34b • 6551 Pians Telefon 05442/62846 • Fax 05442/62846-9 • Mobil 0664/2218015	Gerhard Poller ARCHITEKTUR UND DESIGN Baumeister Dipl. HTL-Ing. Gerhard Poller www.gerhardpoller.at • planung@gerhardpoller.at	

Grundgrenze

1394,31


1394,16


1393,78

OK Attika +9,20 ../. 1403,85

MOK 1394,65

Südostansicht M 1:100

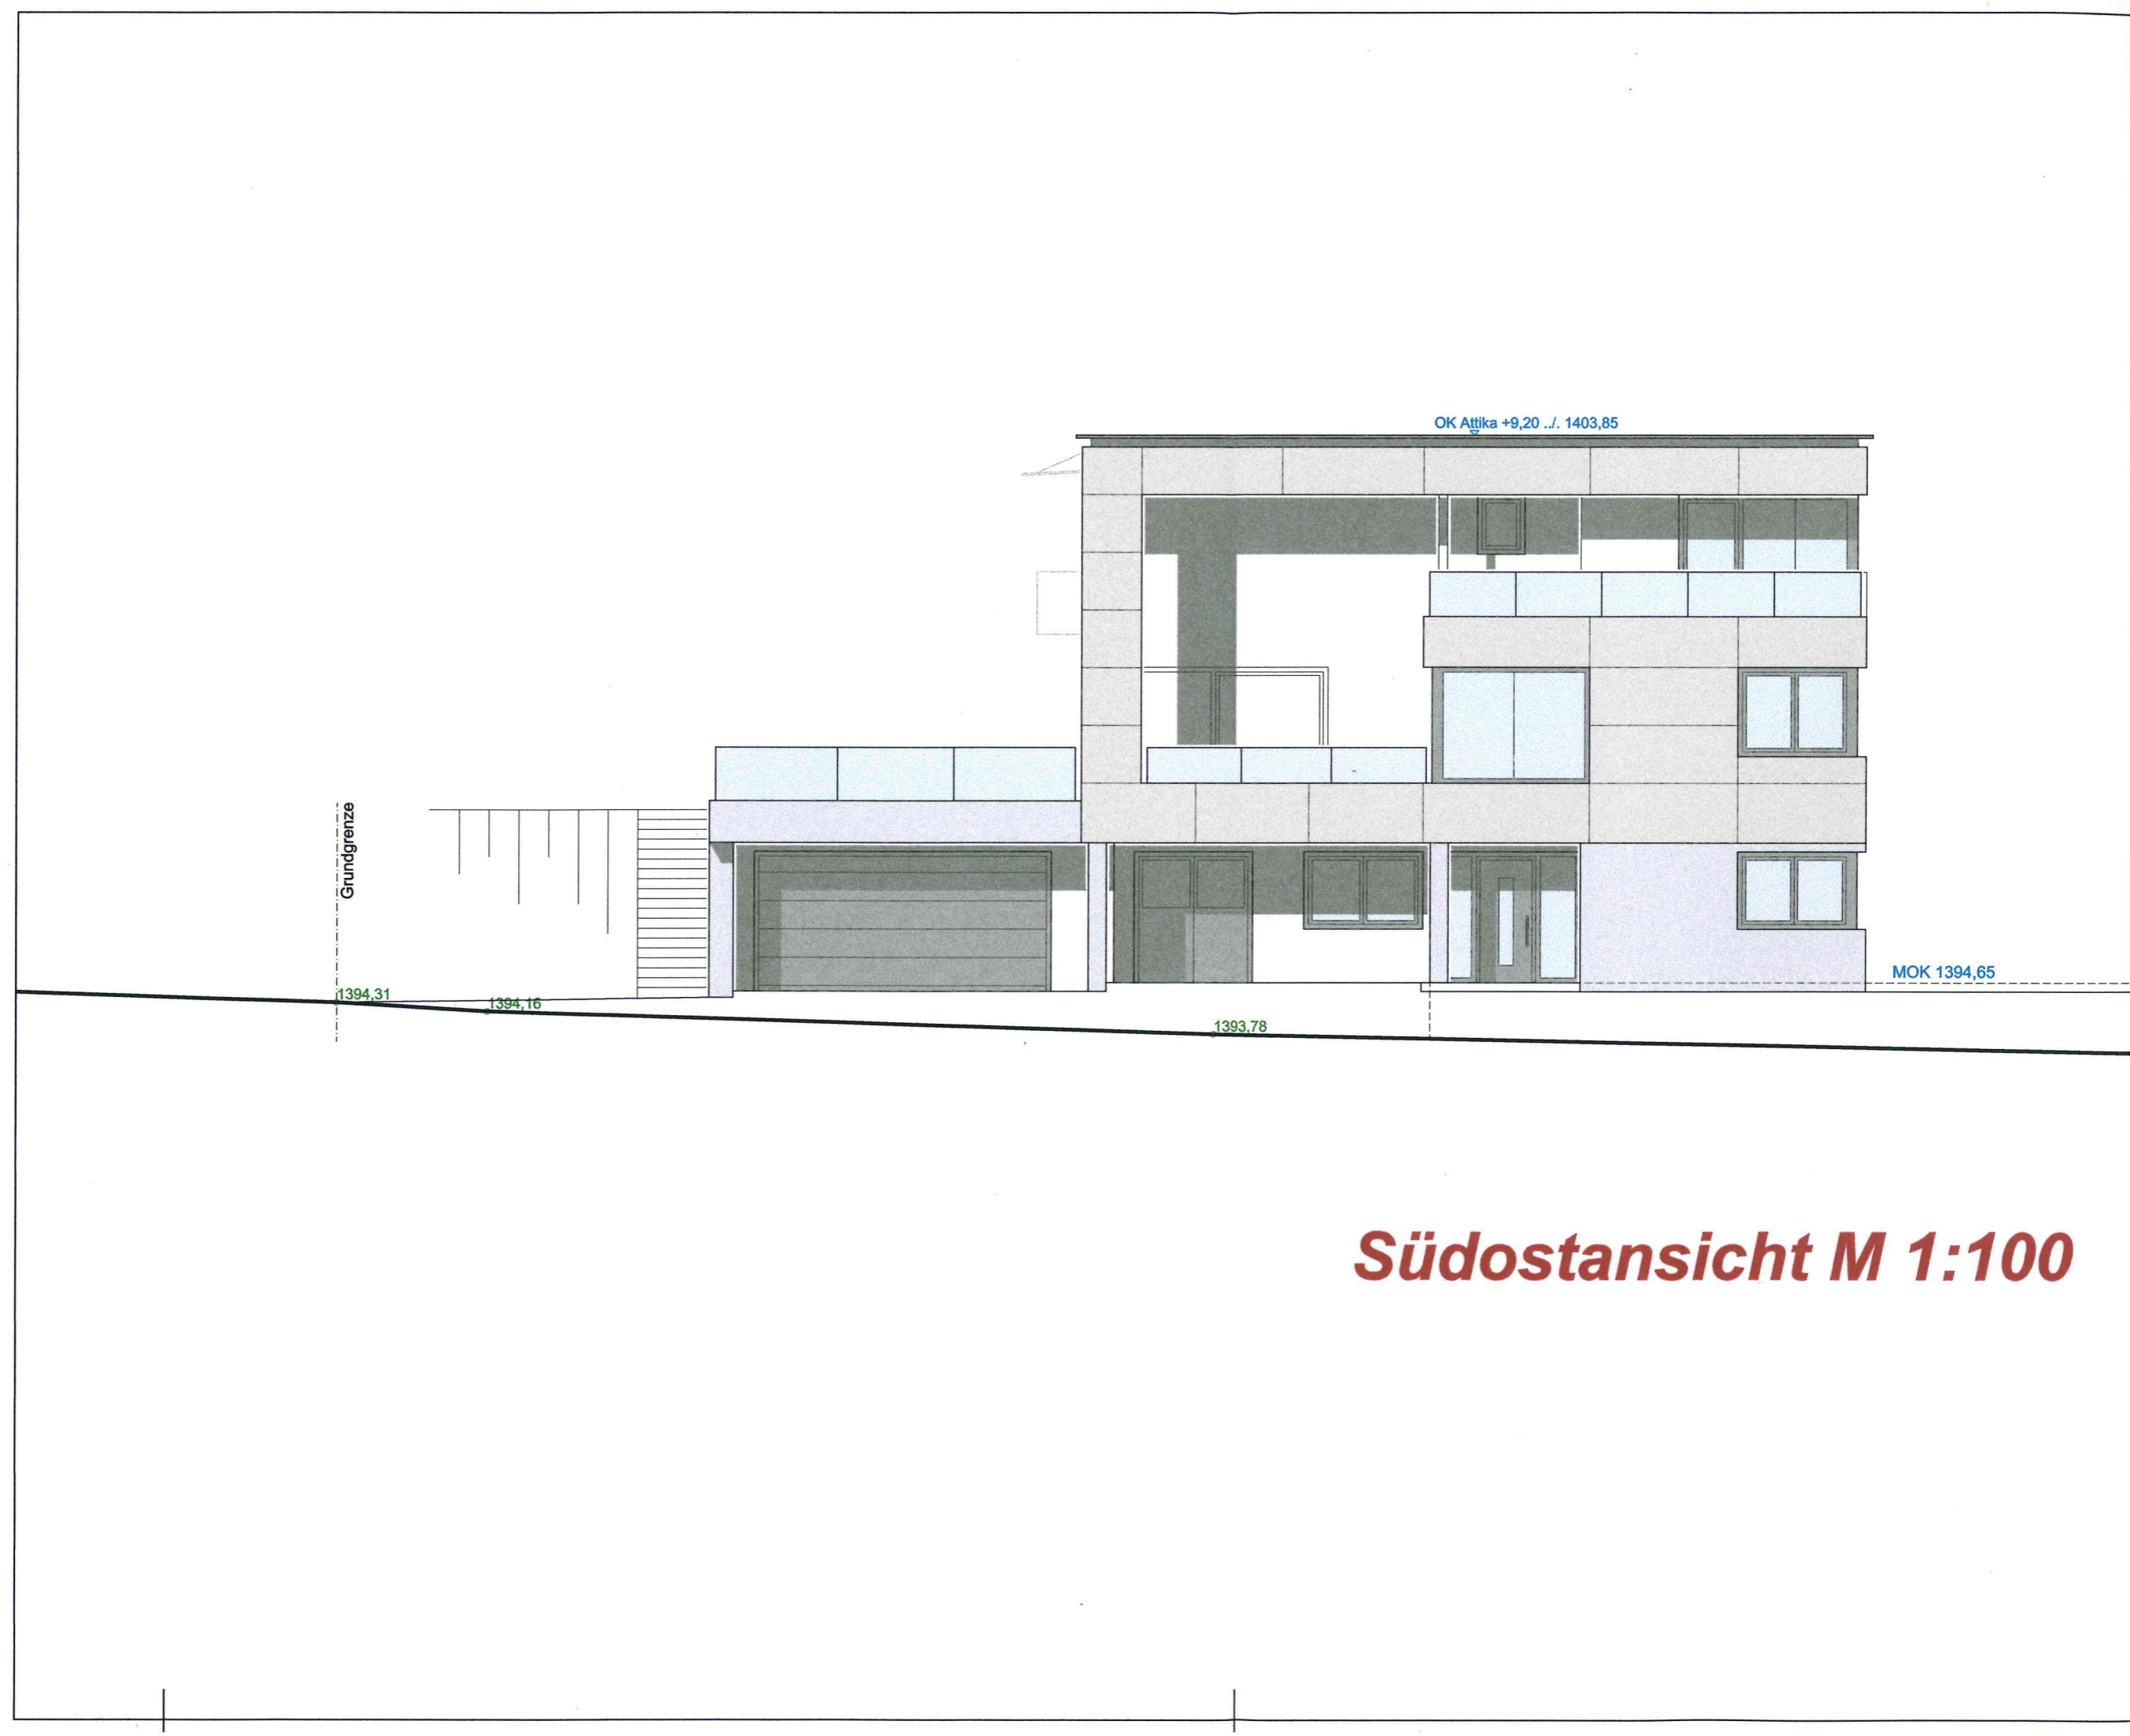

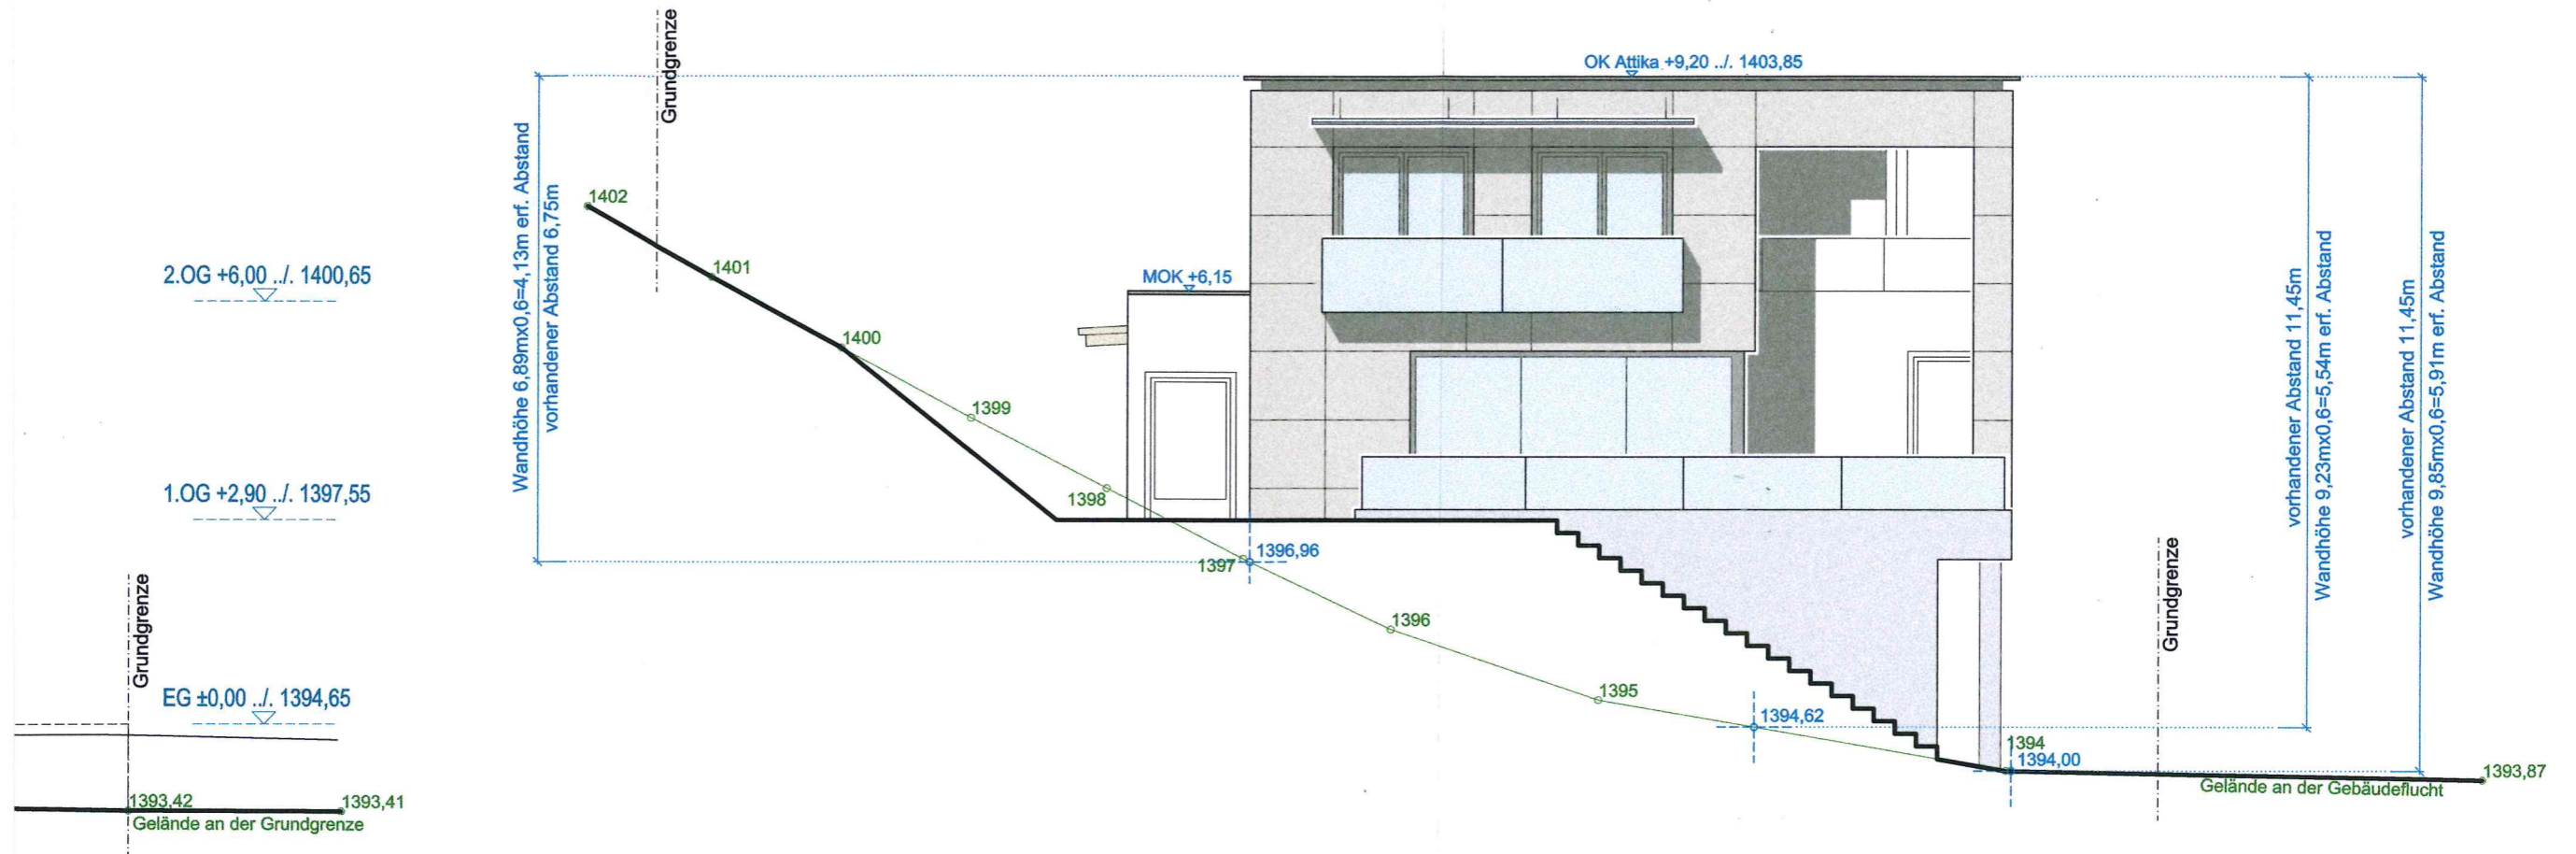

Südwestansicht M 1:100 Ansichten

Bauherr Elisabeth und Thomas NEURURER
Post: 6473 Wenss - Piller 36/2
Neubau Wohnhaus - GP ⁶⁵¹³/₃ KG Fließ

Datum 07.08.2015
Plannummer 855 / 15 / EP 03

Planung




Gerhard Poller
ARCHITEKTUR UND DESIGN

Hauptstraße 34b • 6551 Plans
Telefon 05442/62846 • Fax 05442/62846-9 • Mobil 0664/2218015

Baumeister Dipl. HTL-Ing. Gerhard Poller
www.gerhardpoller.at • planung@gerhardpoller.at


6269/1

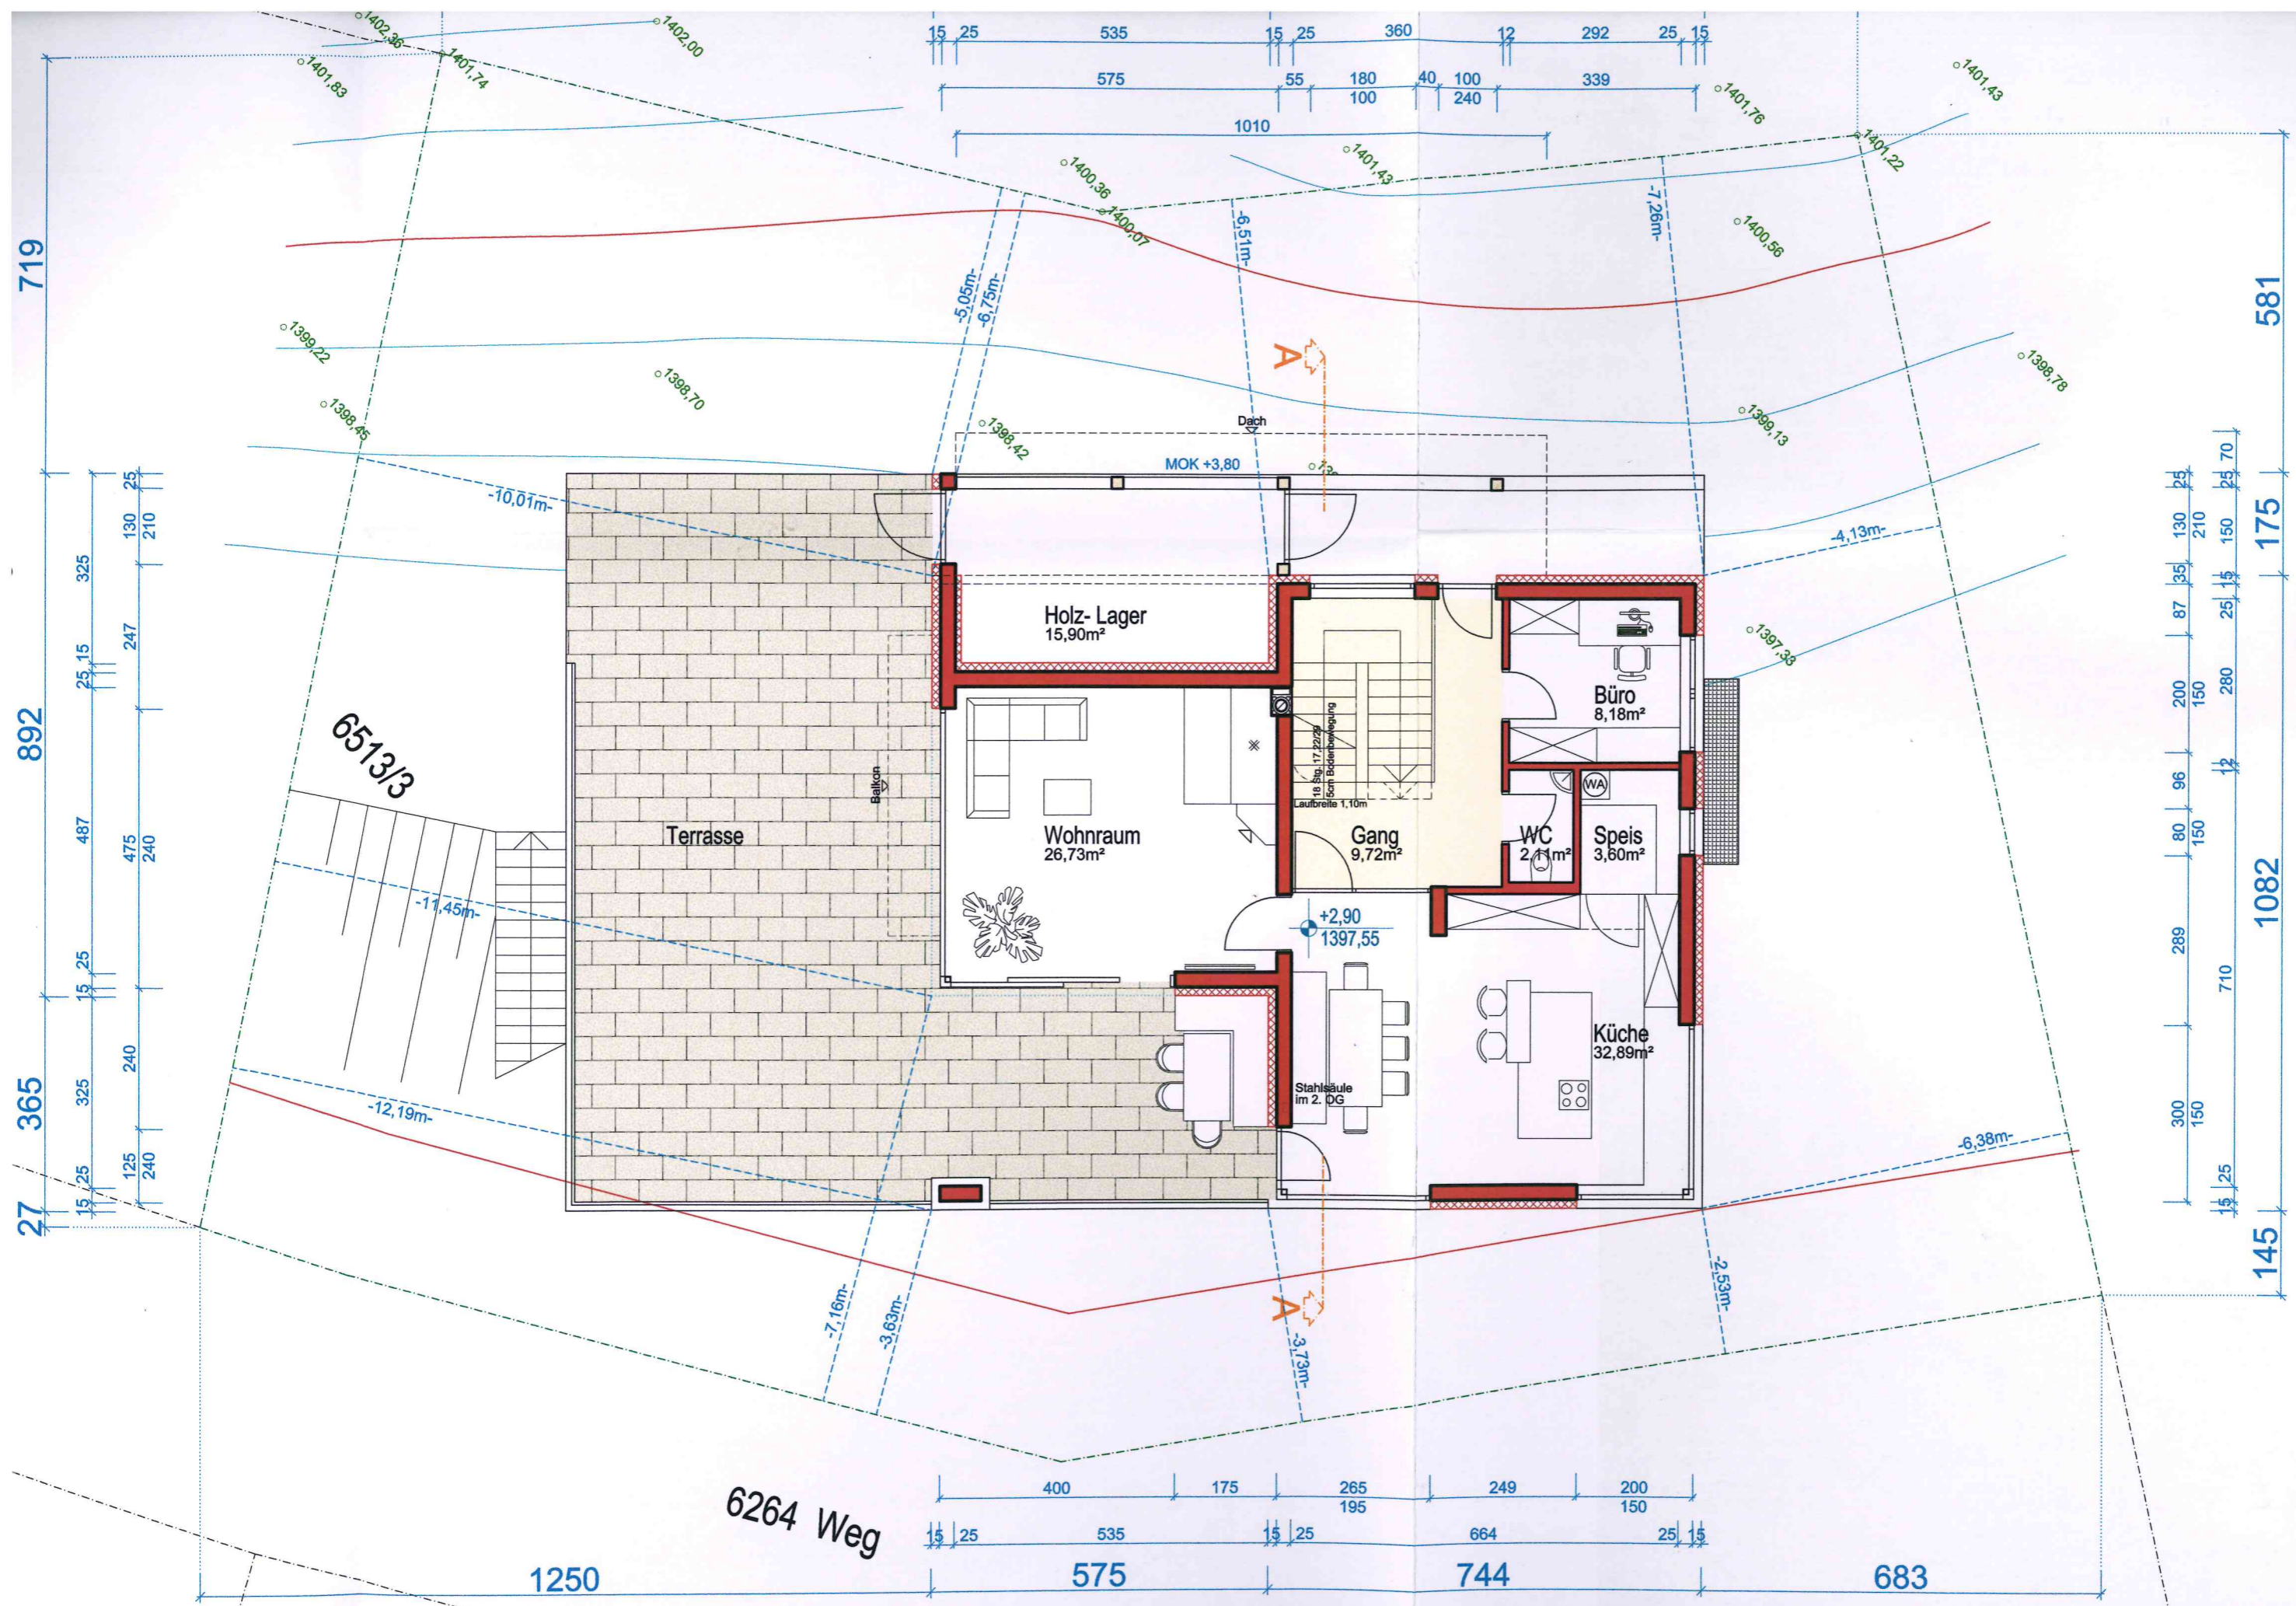


6513/3

6264 Weg

Wohnnutzfläche 2 OG: 75,55 m²
 Wohnnutzfläche 1 OG: 83,23 m²
 Wohnnutzfläche EG: 31,02 m²
 Wohnnutzfläche: 189,80 m²

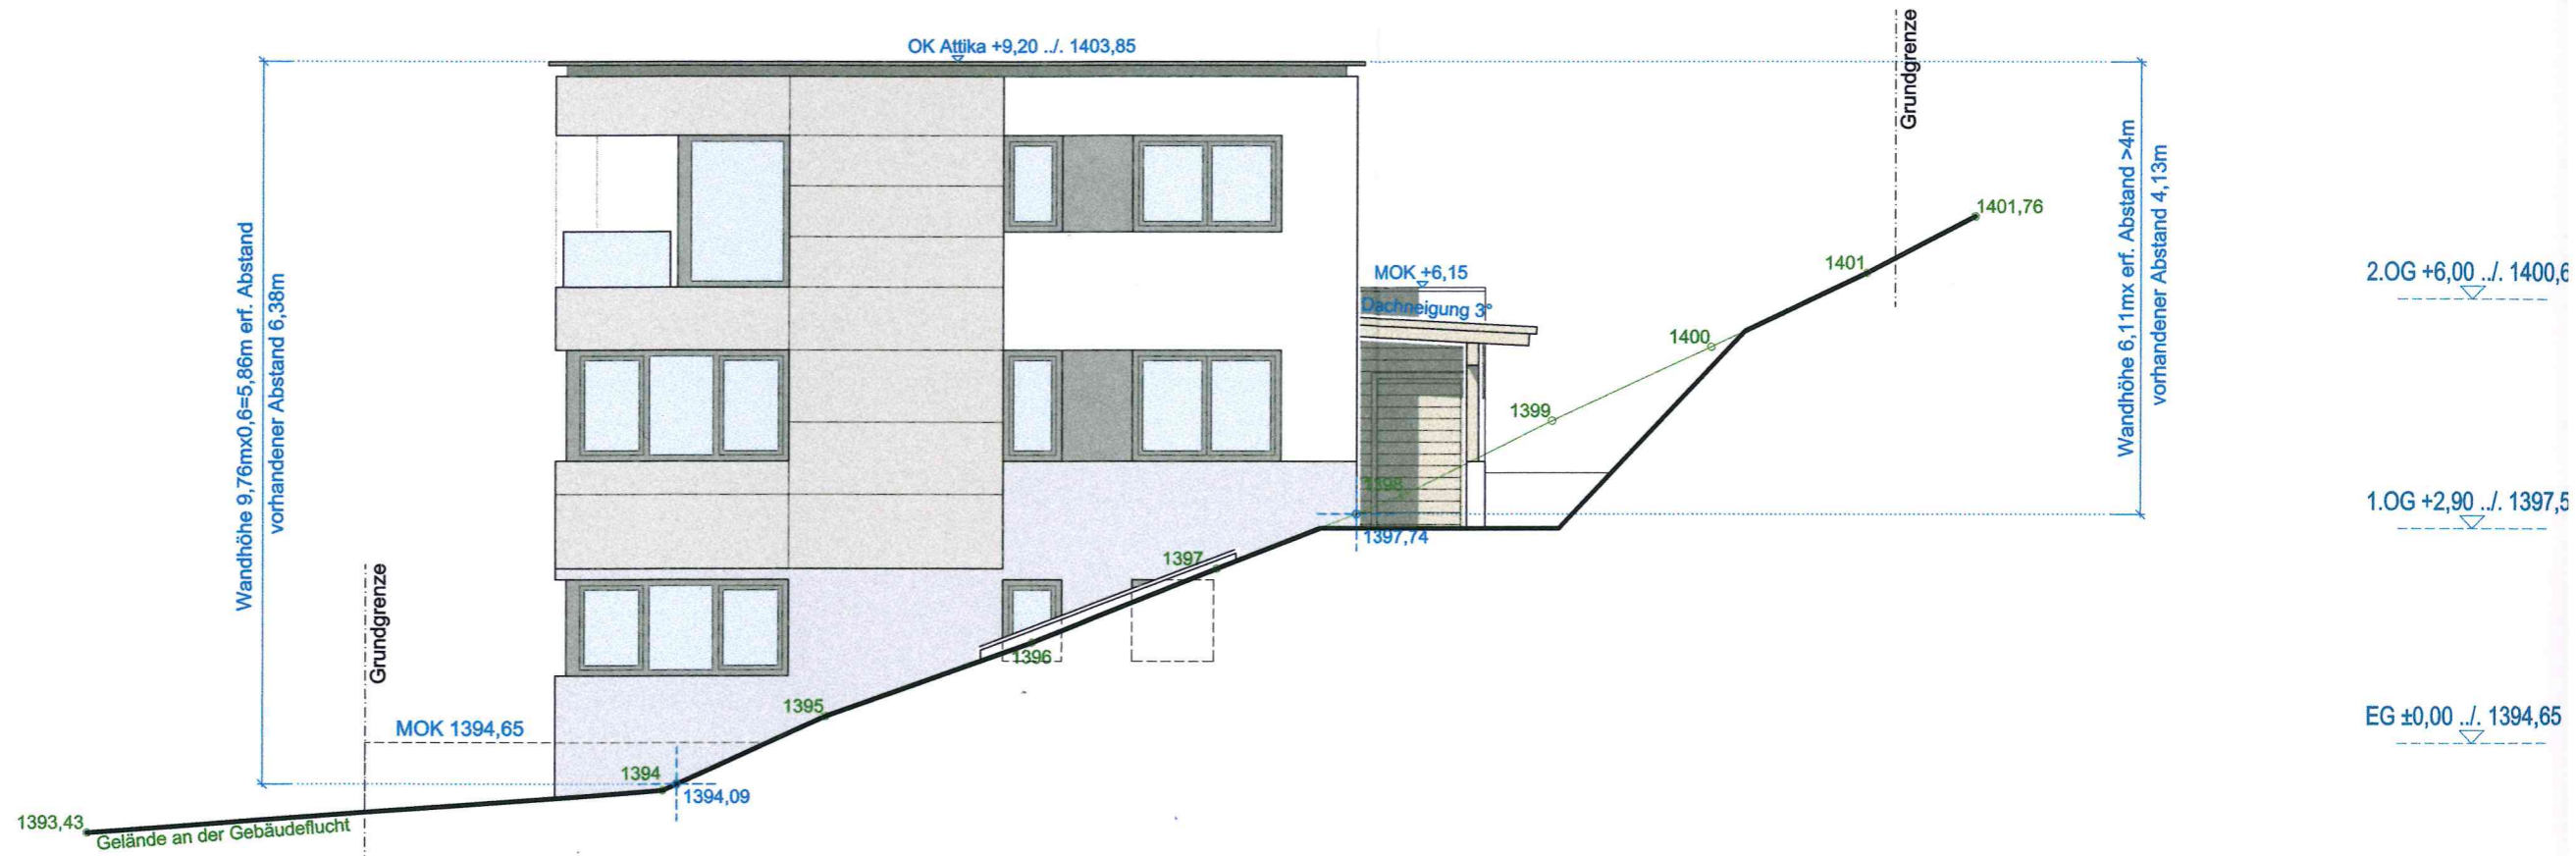

Nordostansicht M 1:100

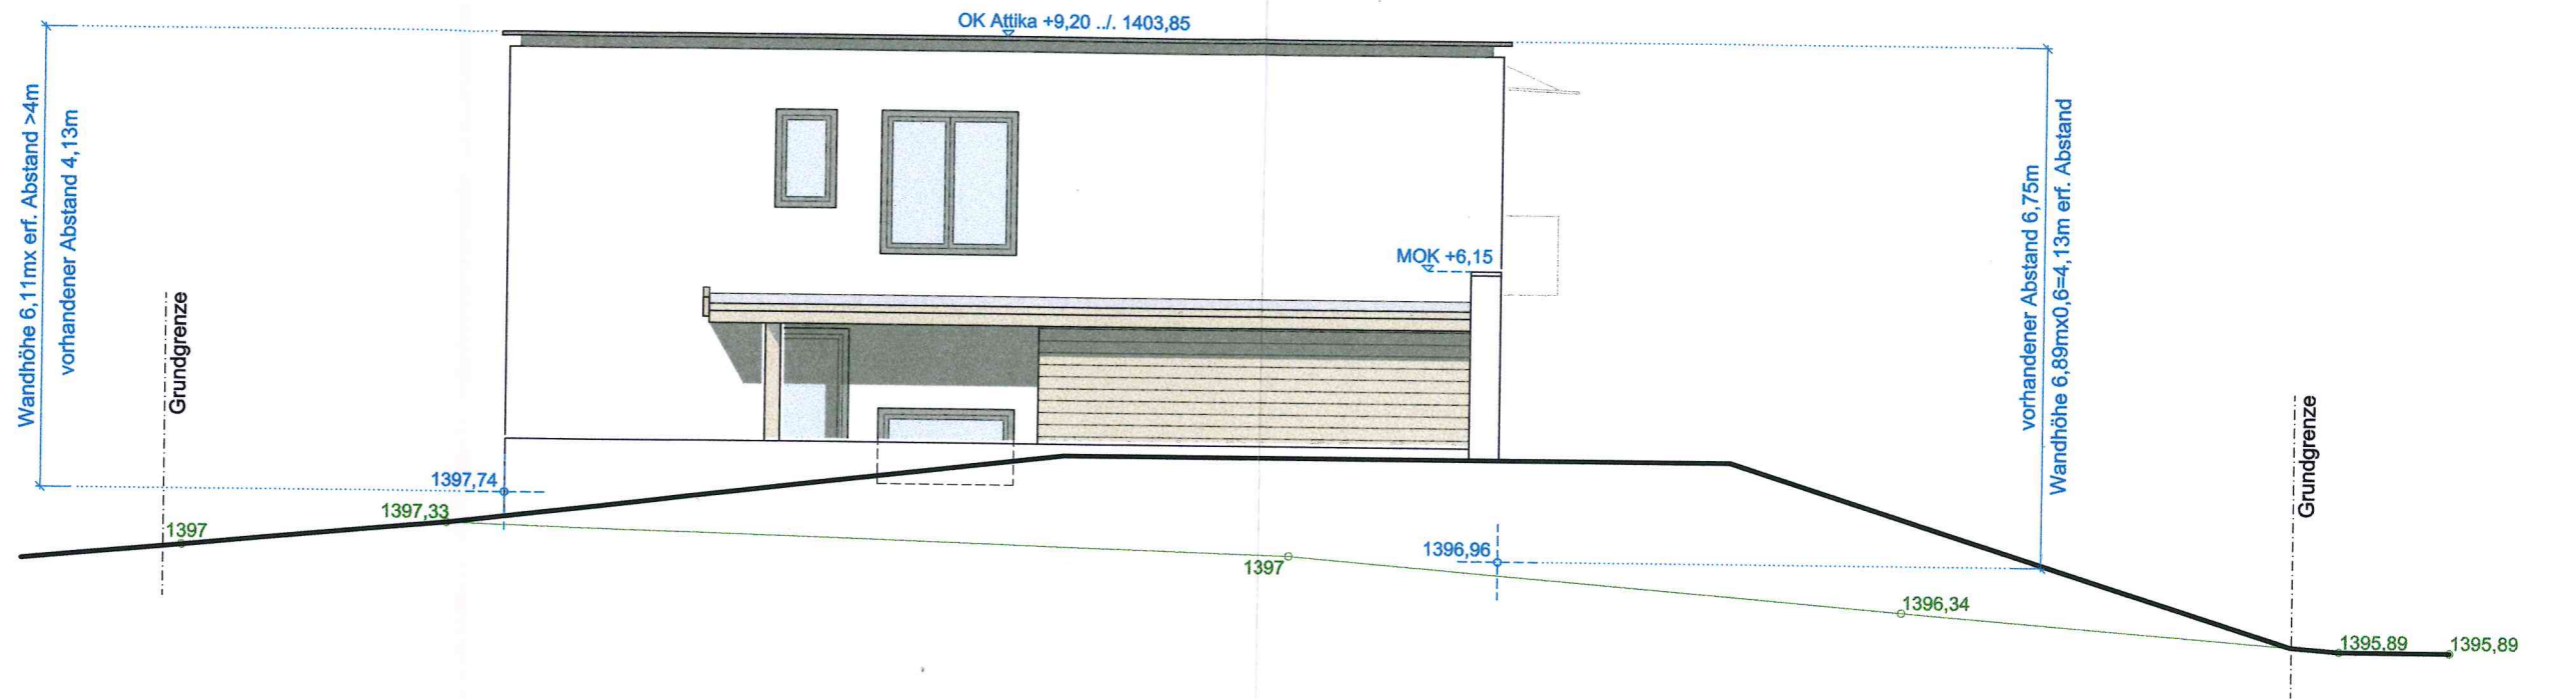

Nordwestansicht M 1:100 Ansichten

Bauherr Elisabeth und Thomas NEURURER Post: 6473 Wenss - Piller 36/2 Neubau Wohnhaus - GP ⁶⁵¹³ / ₃ KG Fließ	Datum	07.08.2015
	Planummer	855 / 15 / EP 04
Planung		
Hauptstraße 34b • 6551 Pians Telefon 05442/62846 • Fax 05442/62846-9 • Mobil 0664/2218015		Gerhard Poller ARCHITEKTUR UND DESIGN Baumeister Dipl. HTL-Ing. Gerhard Poller www.gerhardpoller.at • planung@gerhardpoller.at