




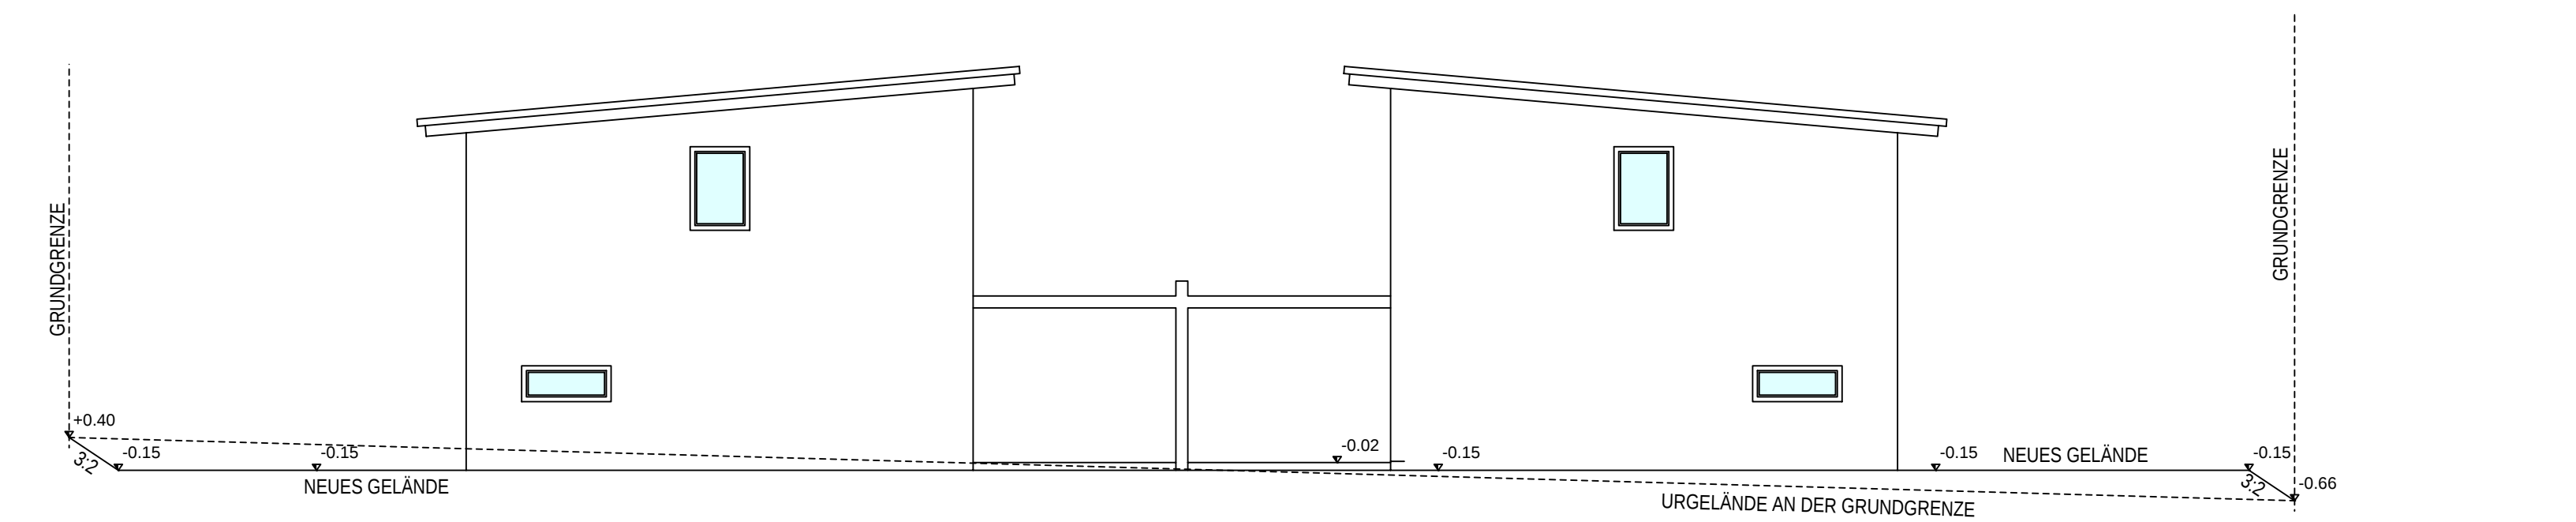


ANSICHT NORD

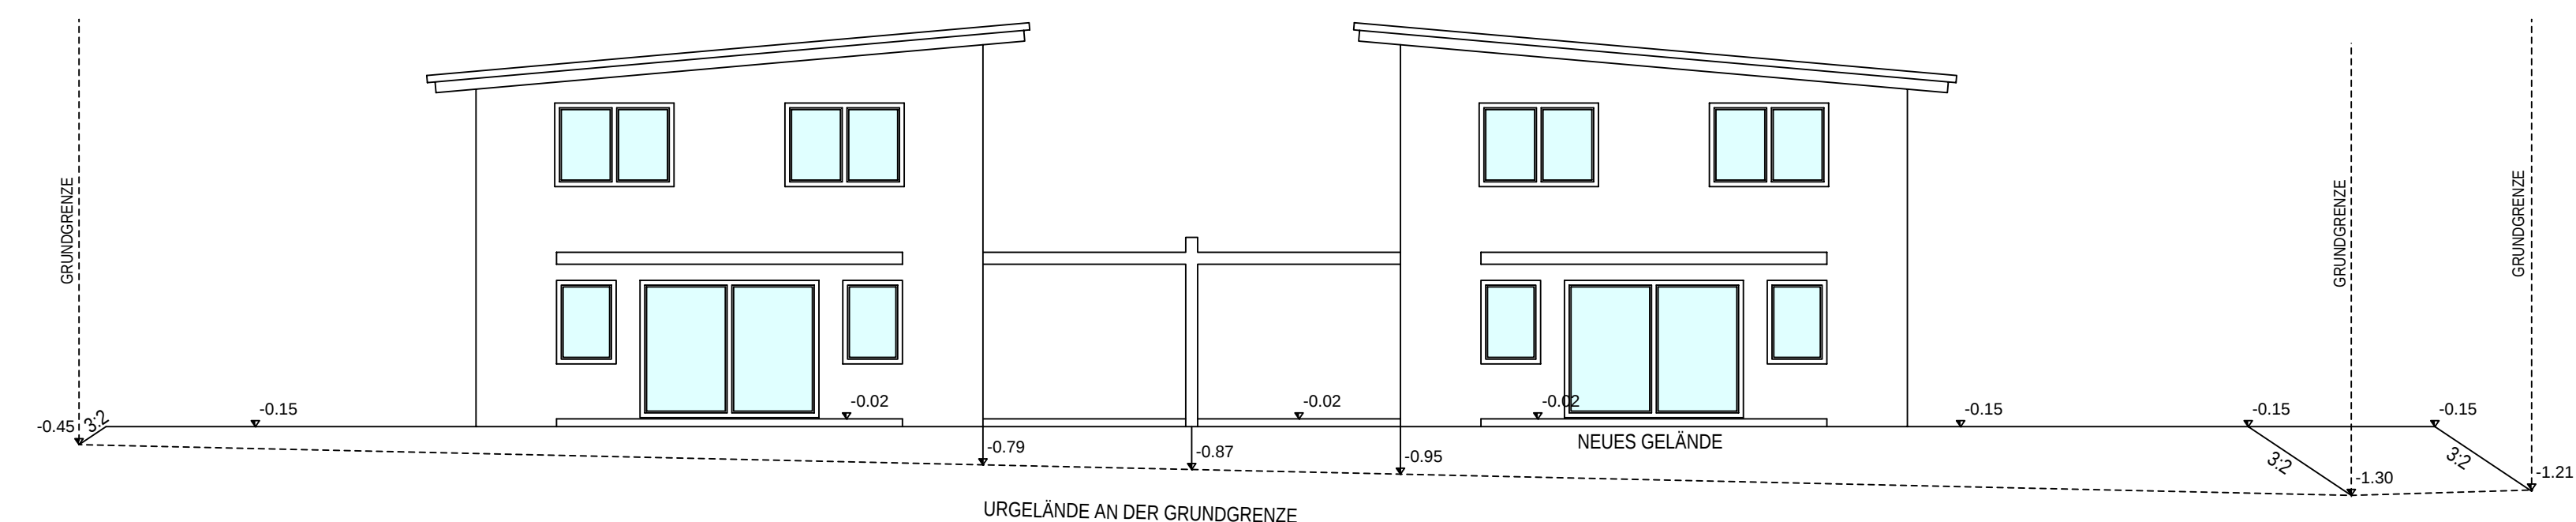

ANSICHT SÜD


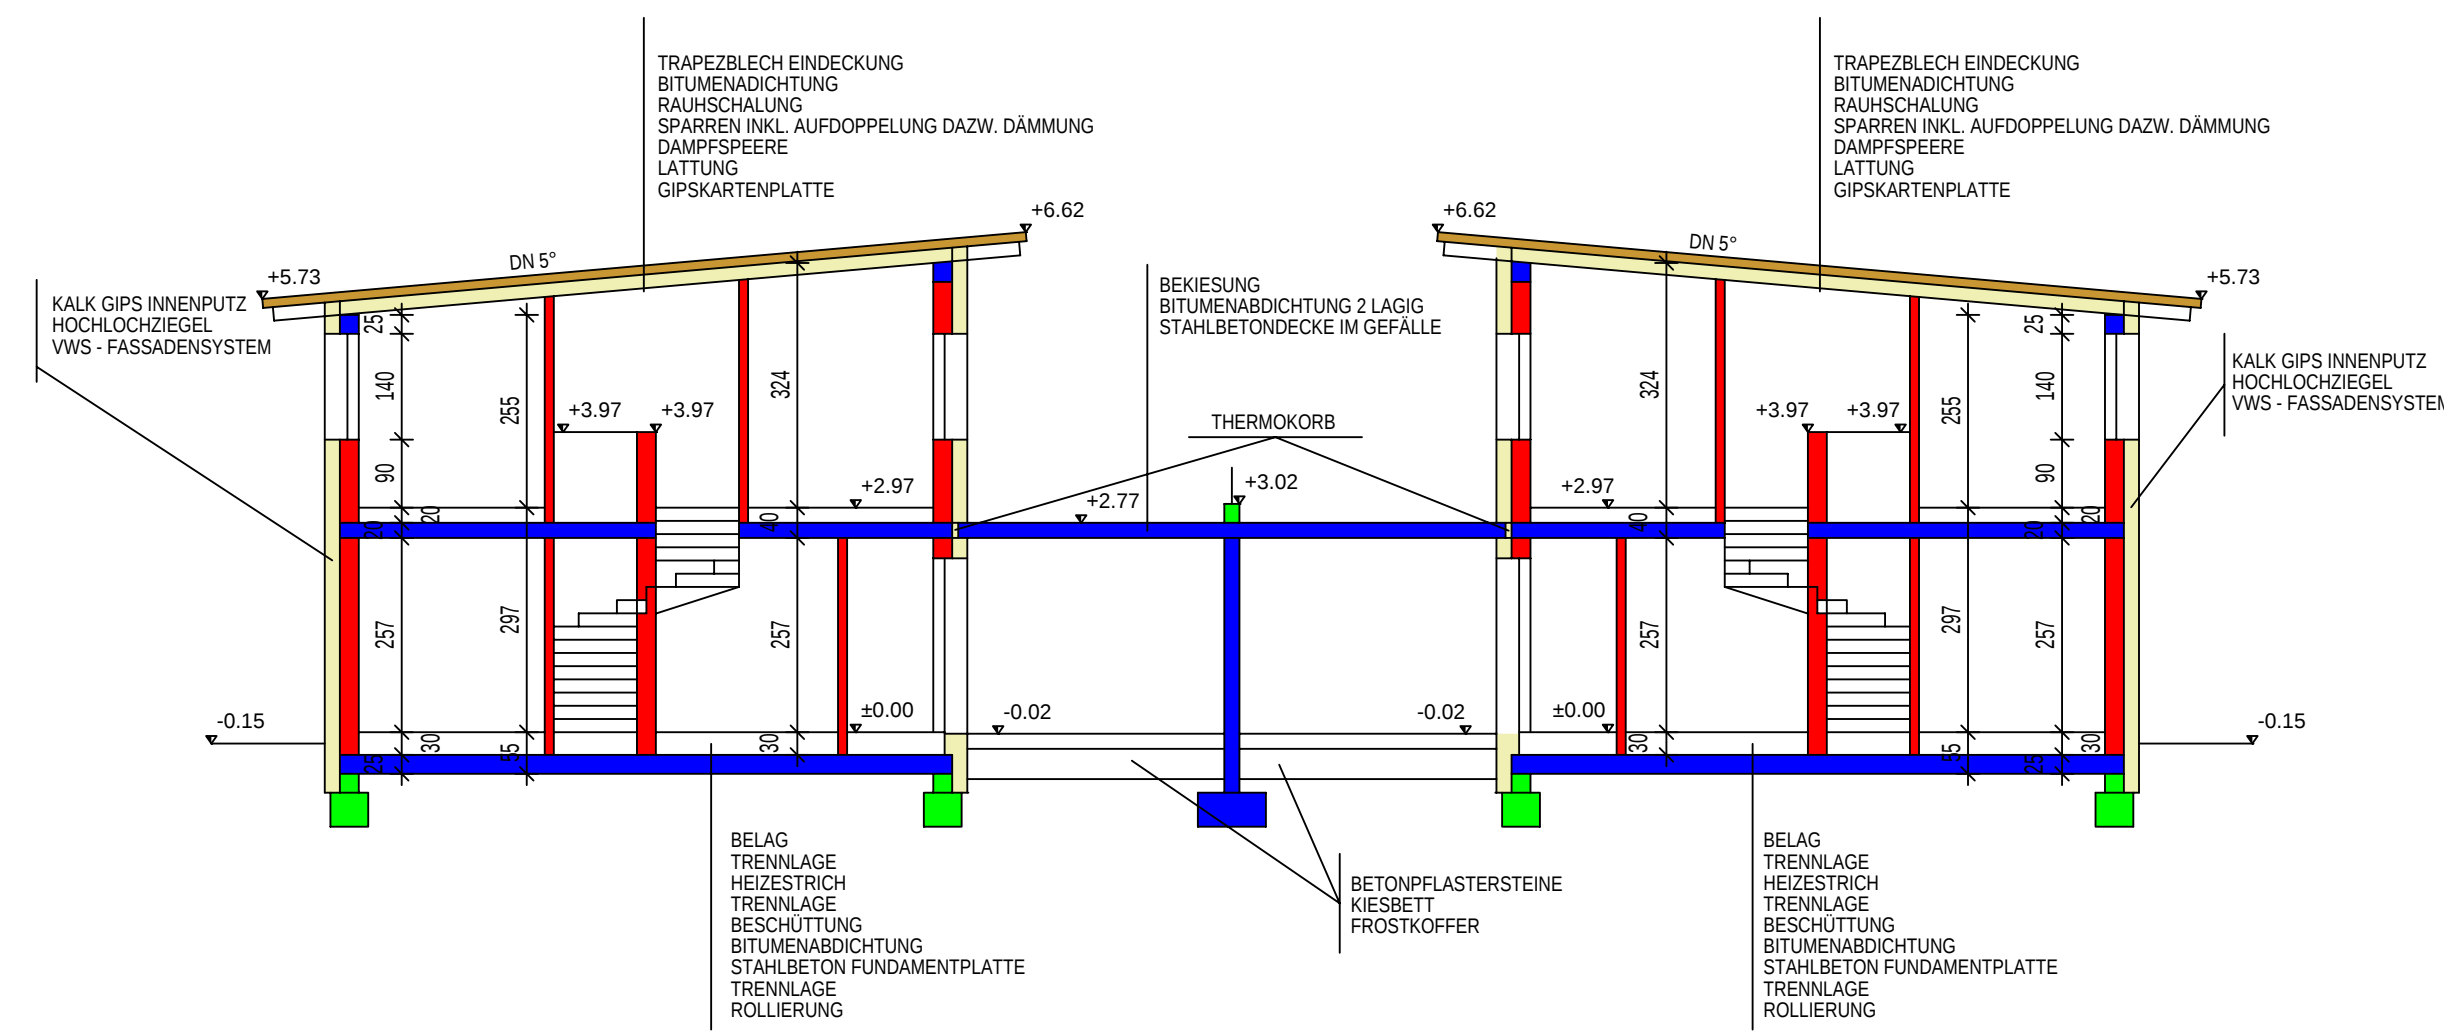


SCHNITT A - A

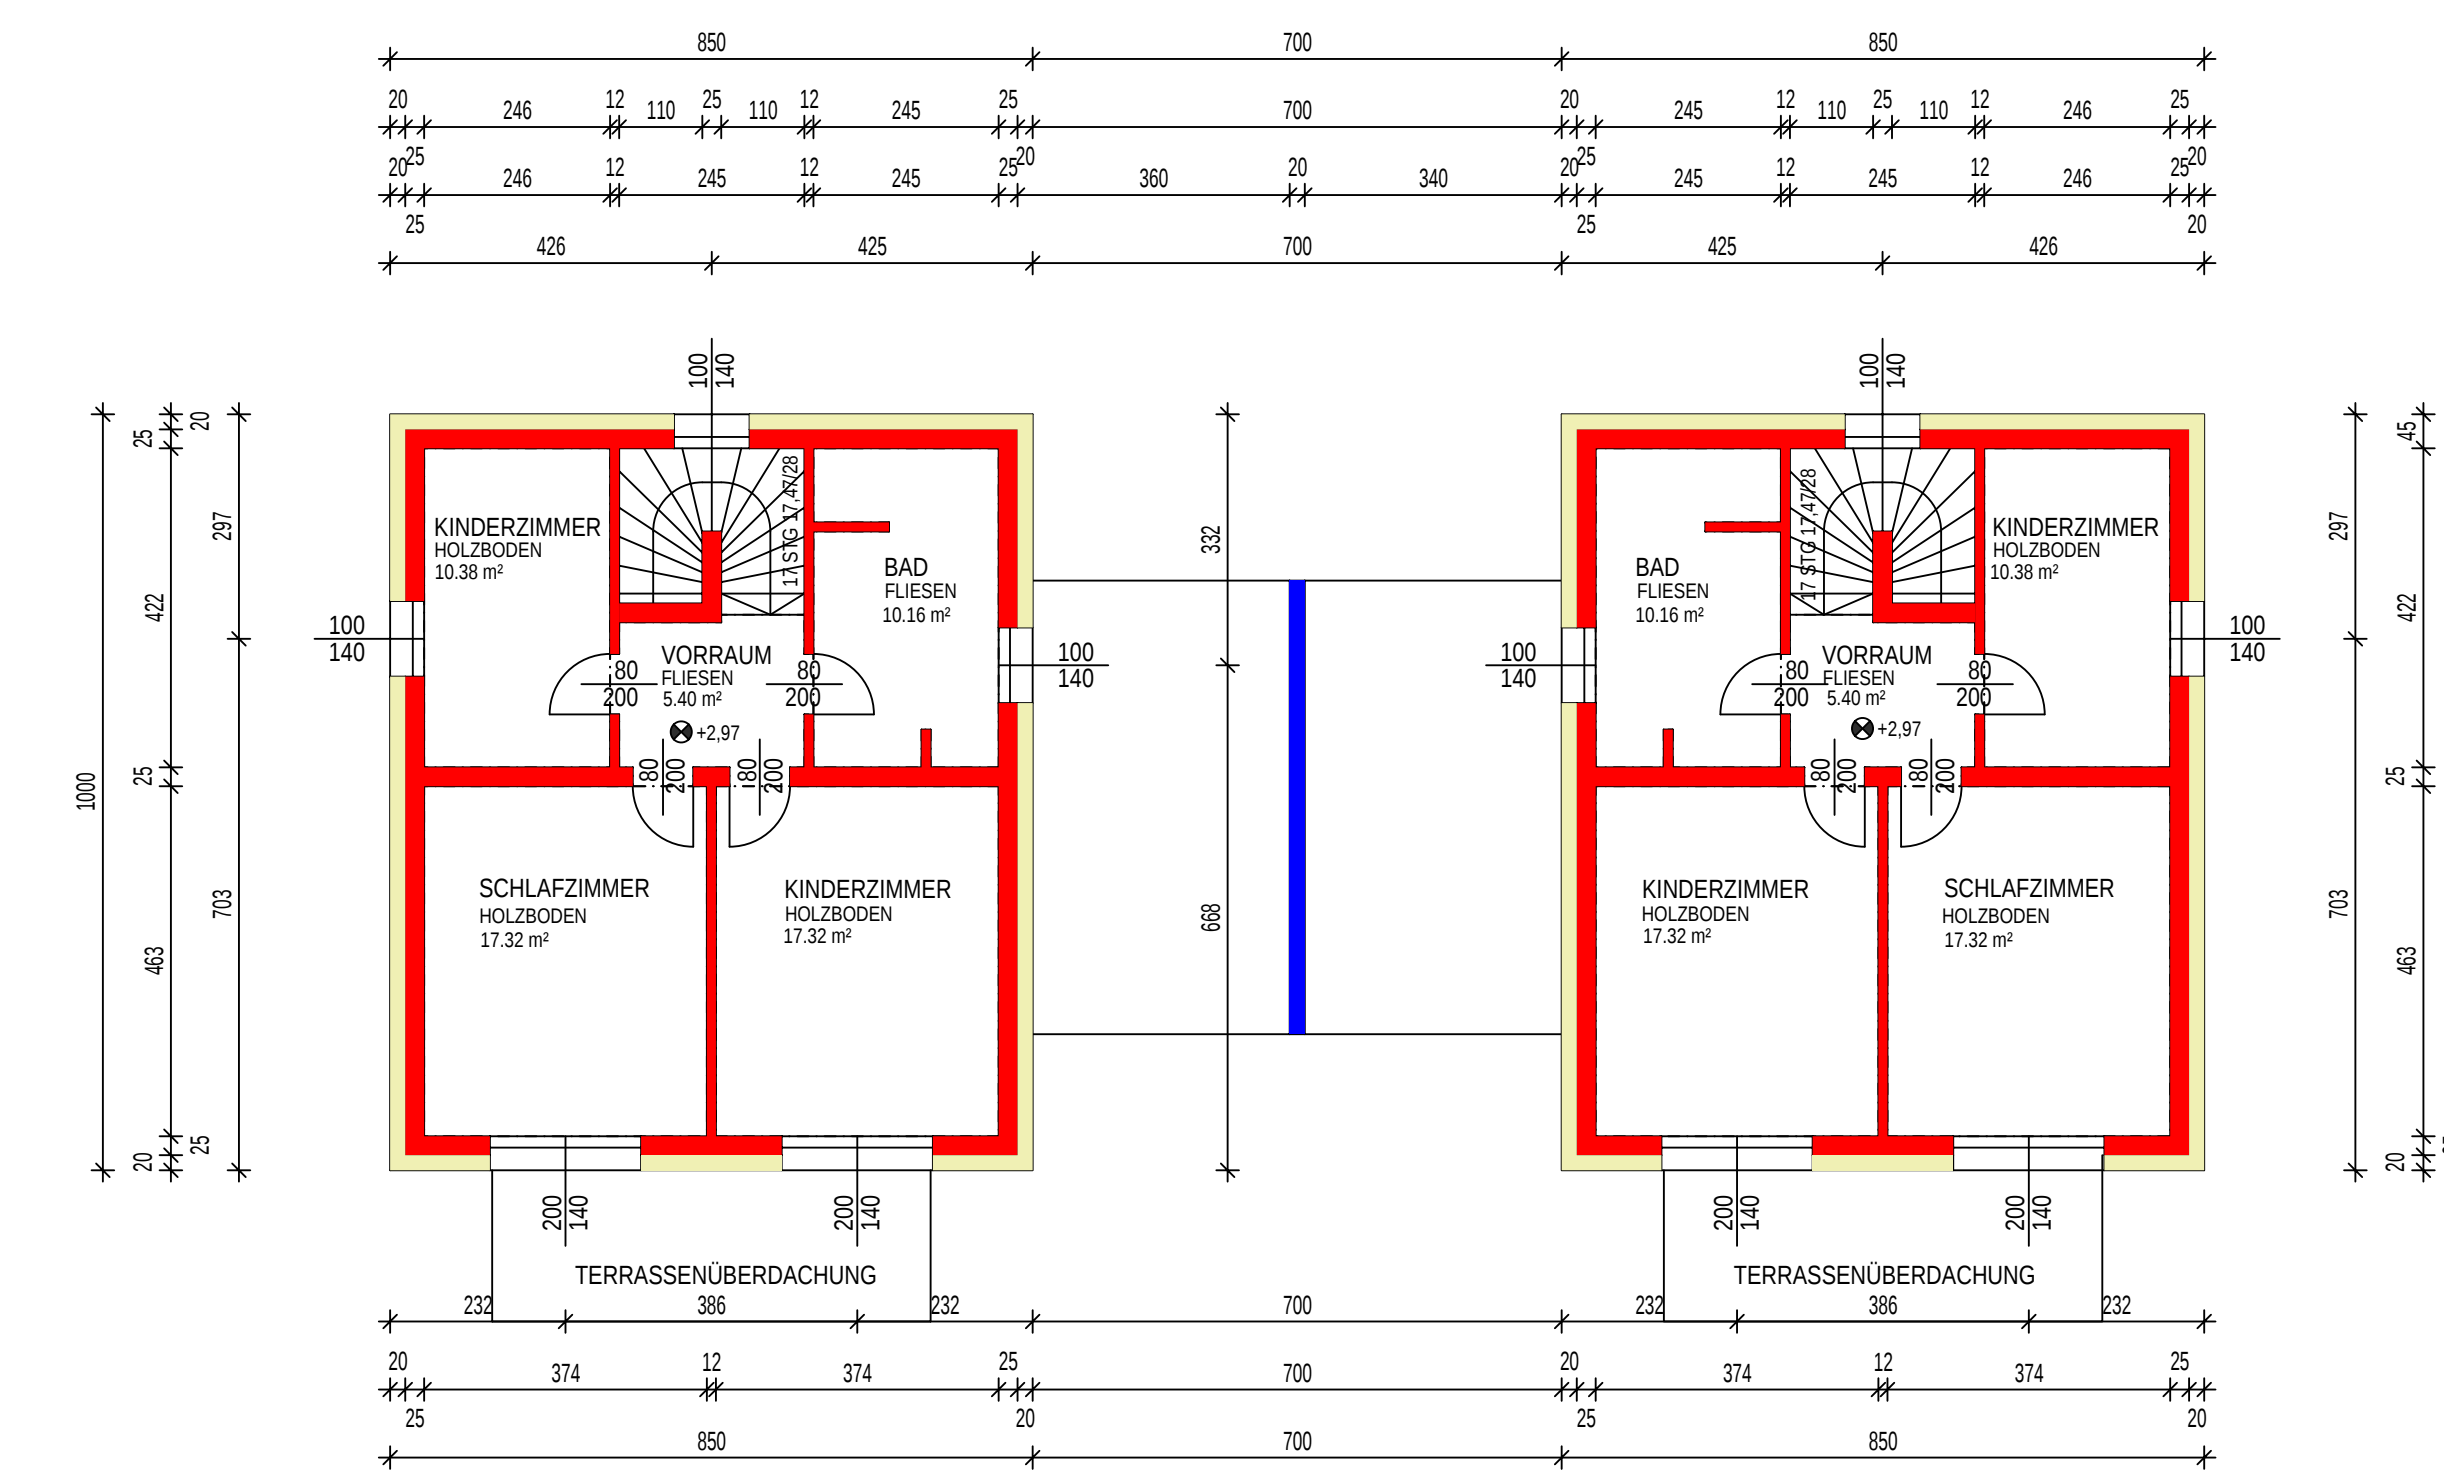


GRUNDRISS OBERGESCHOSS

EINWENDUNGSVERZICHT		
ICH ERHEBE GEGEN DAS WIE IM EINREICHPLAN BESCHRIEBENE BAUVORHABEN AUF DER GNR. 553/9 KG TEUFLAU LAUT VORLIEGENDEM PLAN KEINE EINWÄNDE		
NAME	GNR.	UNTERSCHRIFT
STEFAN UND SIMONE BANGERL	1633/1	
ERLÄU 19	1633/4	
4770 ANDORF	553/8	
JOSKO - SCHEURINGER BET. GMBH	1633/7	
JOSKO - STRASSE 1	1633/8	
4770 ANDORF		
CHRISTINE HAIDINGER-PRIEGETTER	553/3	
4770 ANDORF		
FORSTHOF IMMOBILIEN GMBH	553/7	
FORSTHOF 4		
4710 FORSTHOF		
DUMITRU UND ANA-DORINA LUP	553/9	
WALDWEIG 16		
4664 LAARKIRCHEN		
JOHANN GRUPPENBERGER		
PRAMGASSE 5		
4770 ANDORF	553/12	
TMAG. REER SOC. DEC. SABINE ALIT		
PRAMGASSE 5		
4770 ANDORF		
MARKTGEMEINDE ANDORF	553/16	
ALS EIGENTÜMER		
ÖFFENTLICHES GUT		

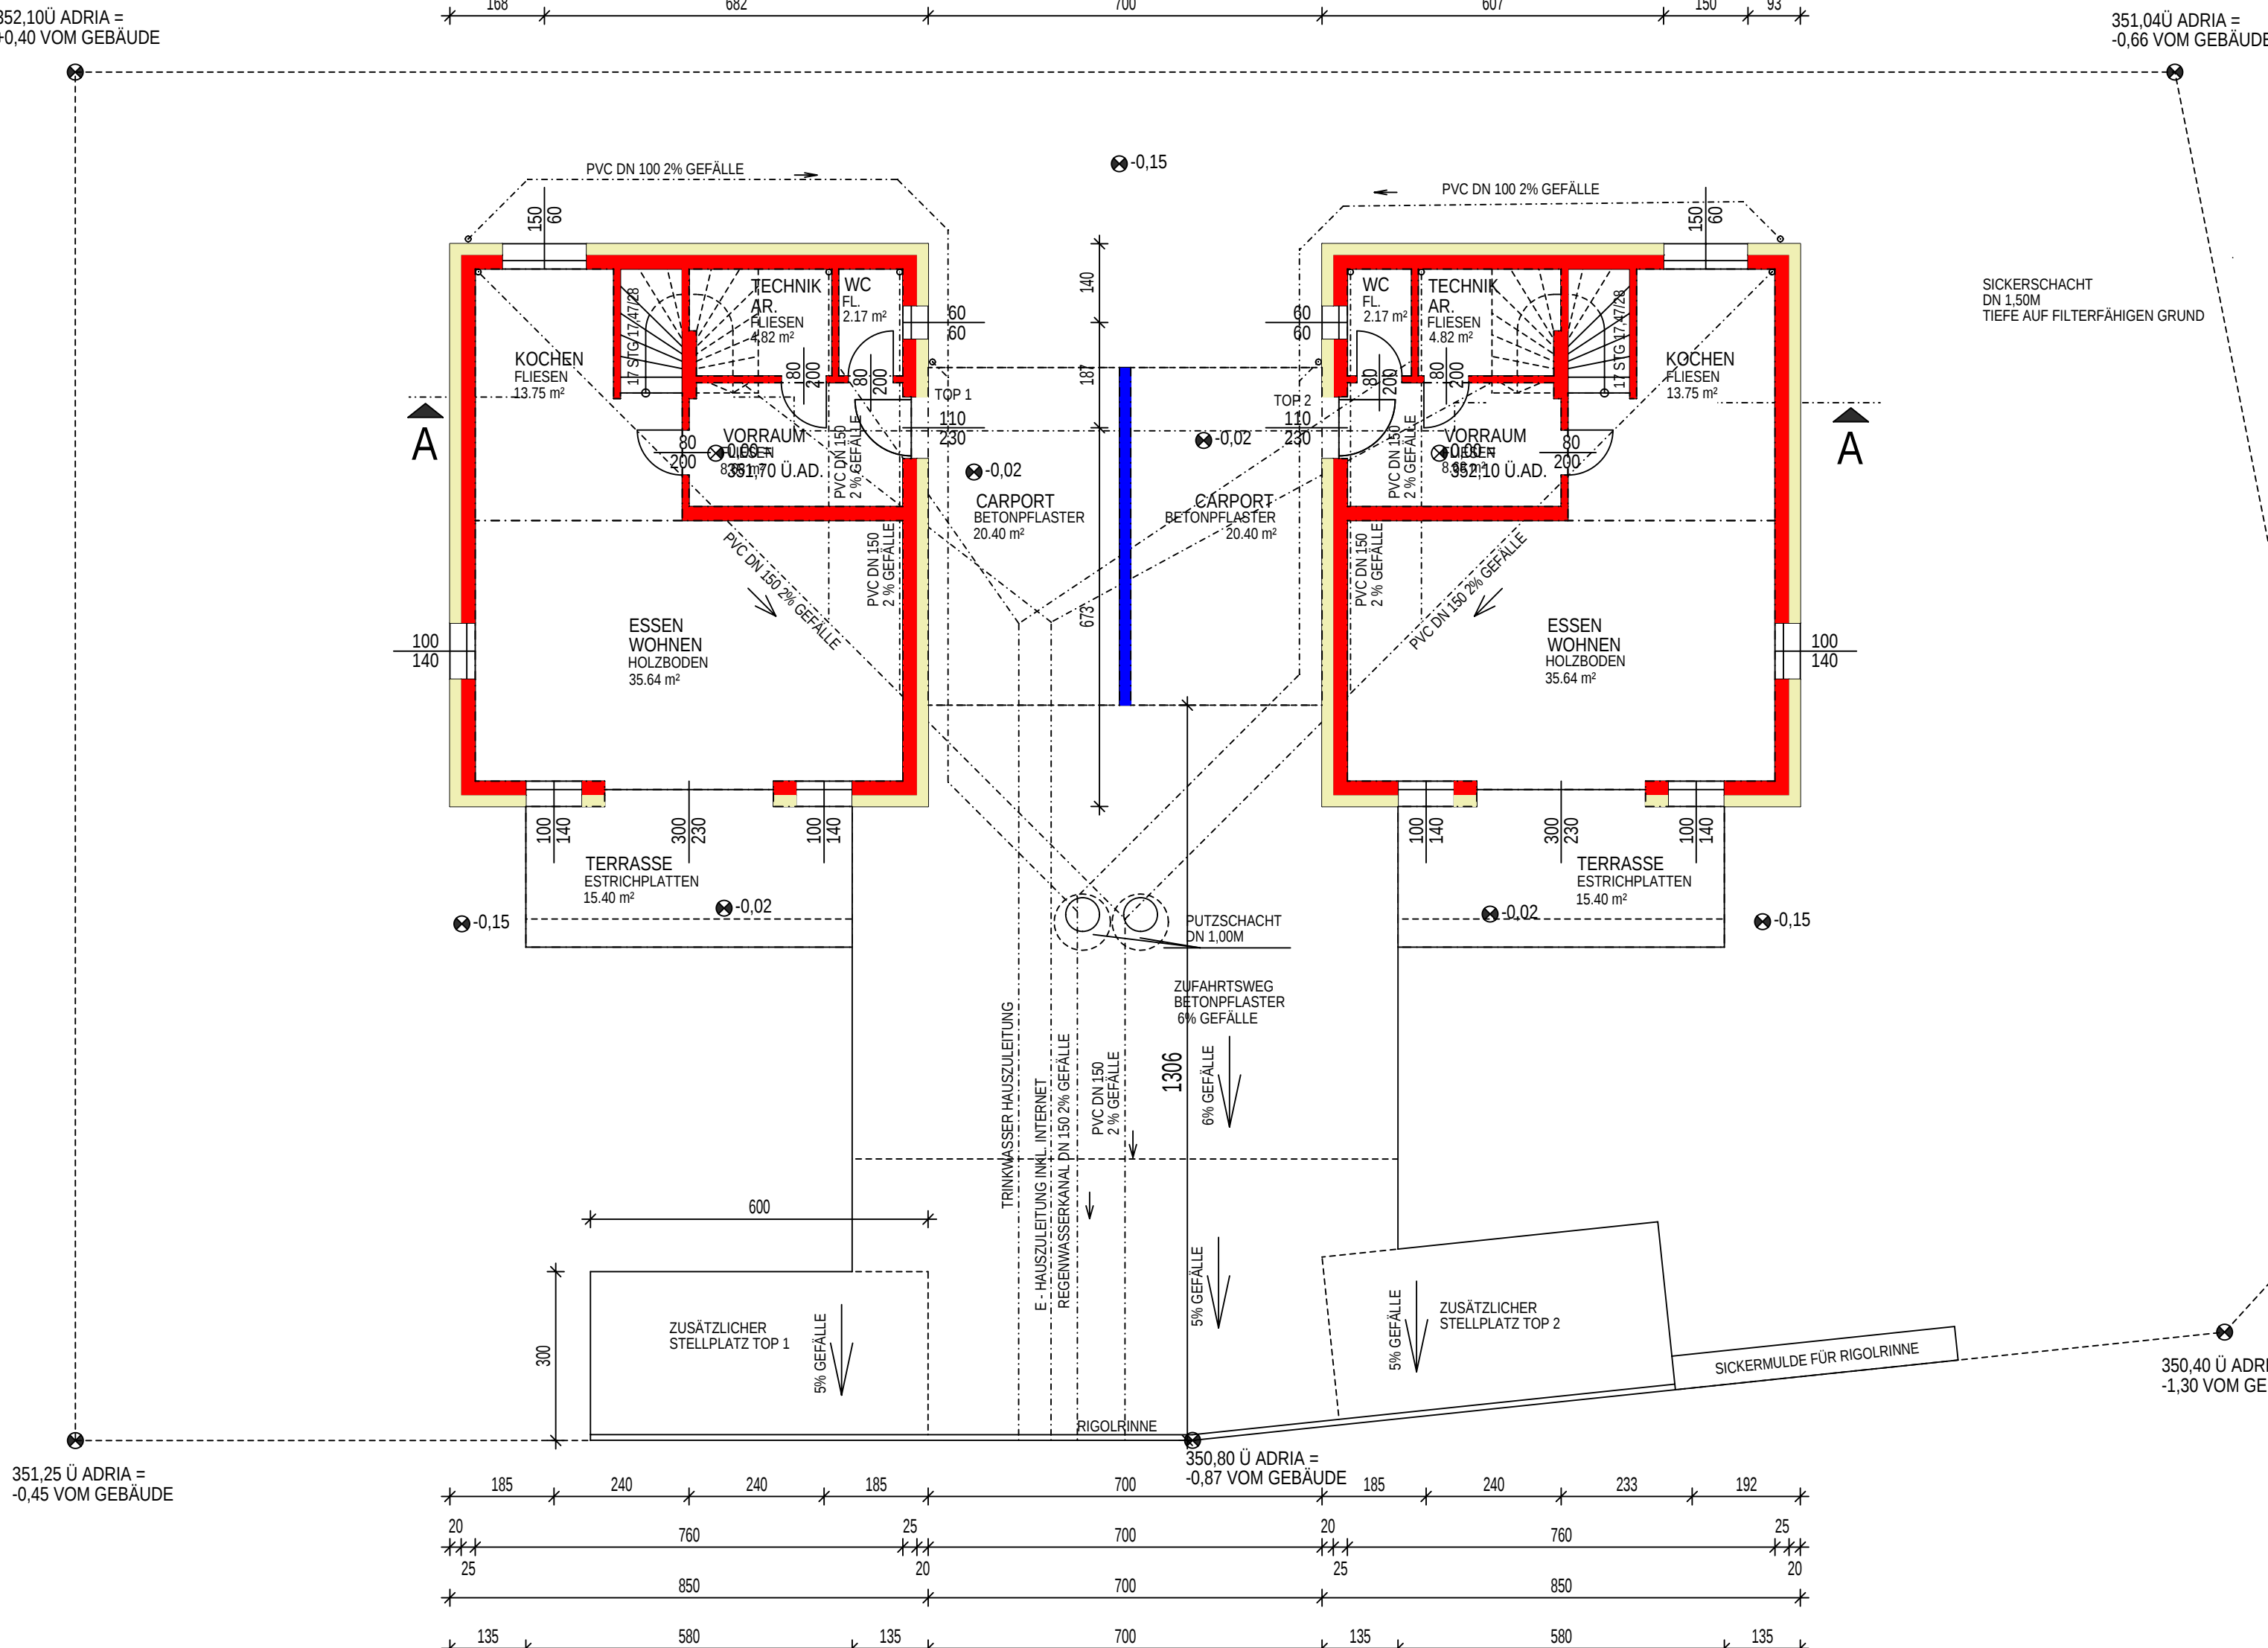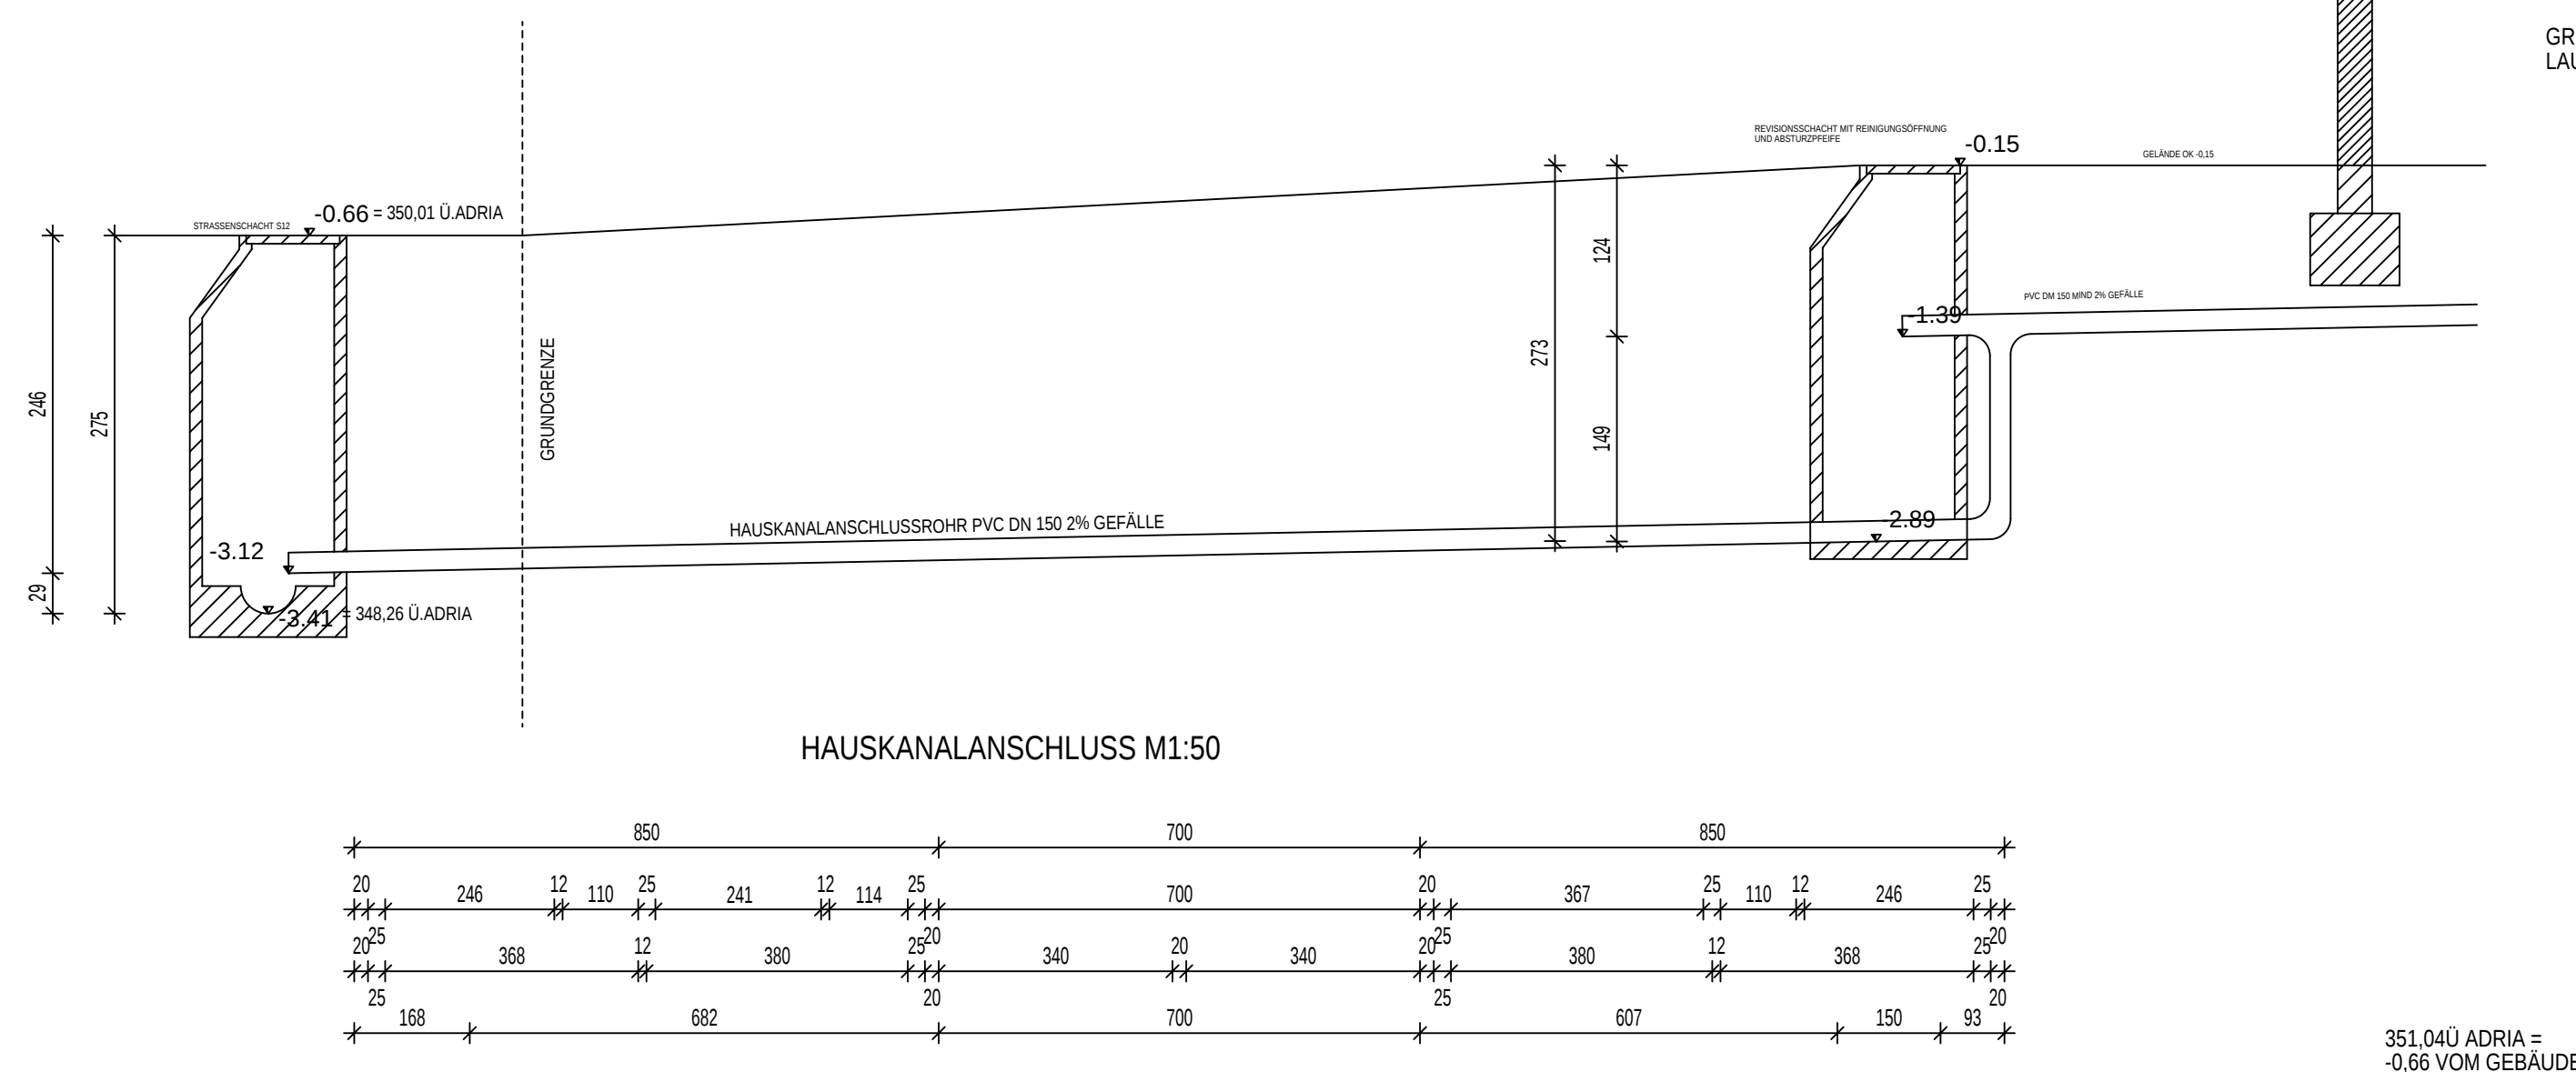


GRUNDRISS ERDGESCHOSS

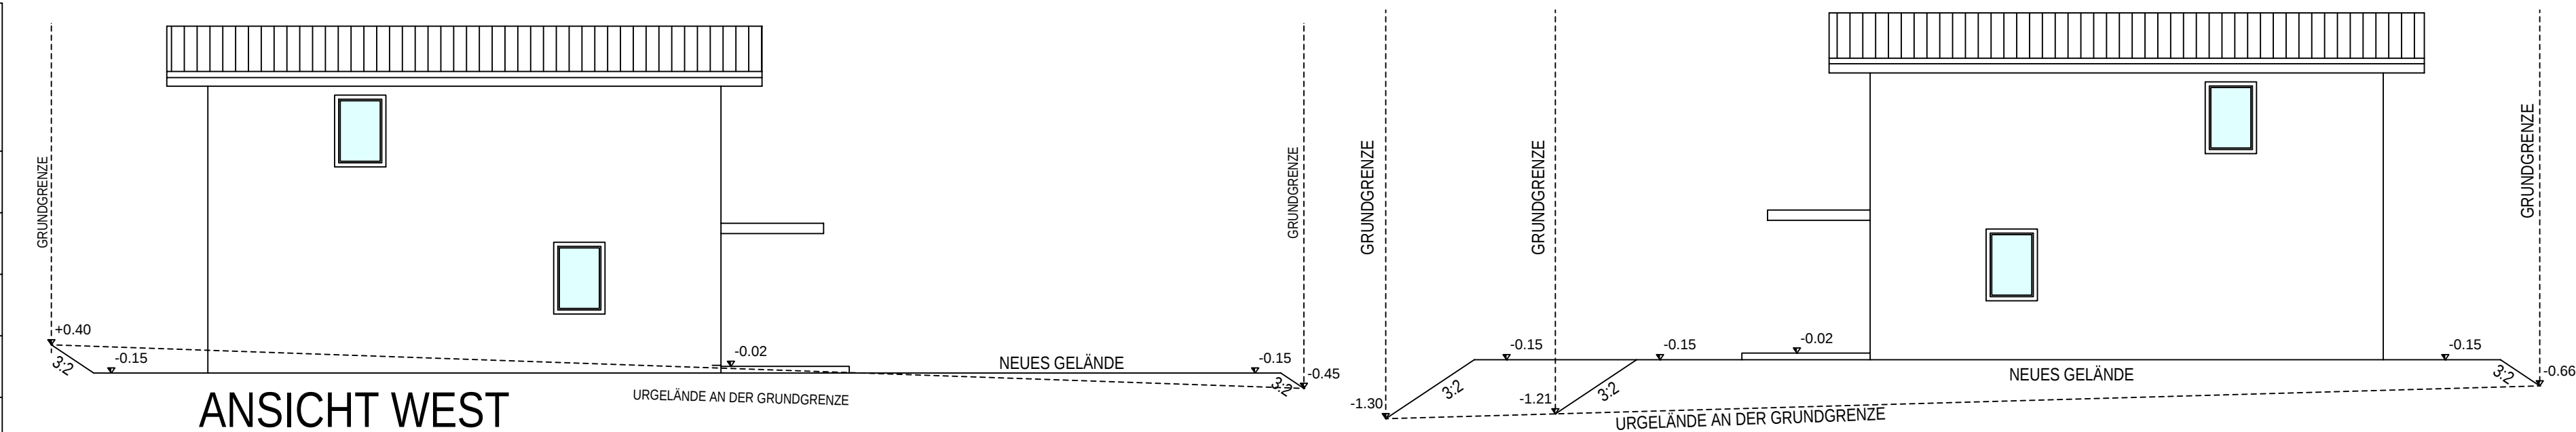


ANSICHT WEST

ANSICHT OST

GRUNDFLÄCHENZAHL:
GRUNDSTÜCKSGRÖSSE 989M2
GRÖSSE HAUPTGEBAUDE: 35 GEBÄUDE: 89M2 X 2 = 170M2
GRUNDFLÄCHENZAHL: 170M2 / 935 = 0.182 VORAUSSETZUNG ERFÜLLT
LAUT BEBAUUNGSPLAN GRUNDFLÄCHENZAHL MAX. 0.20

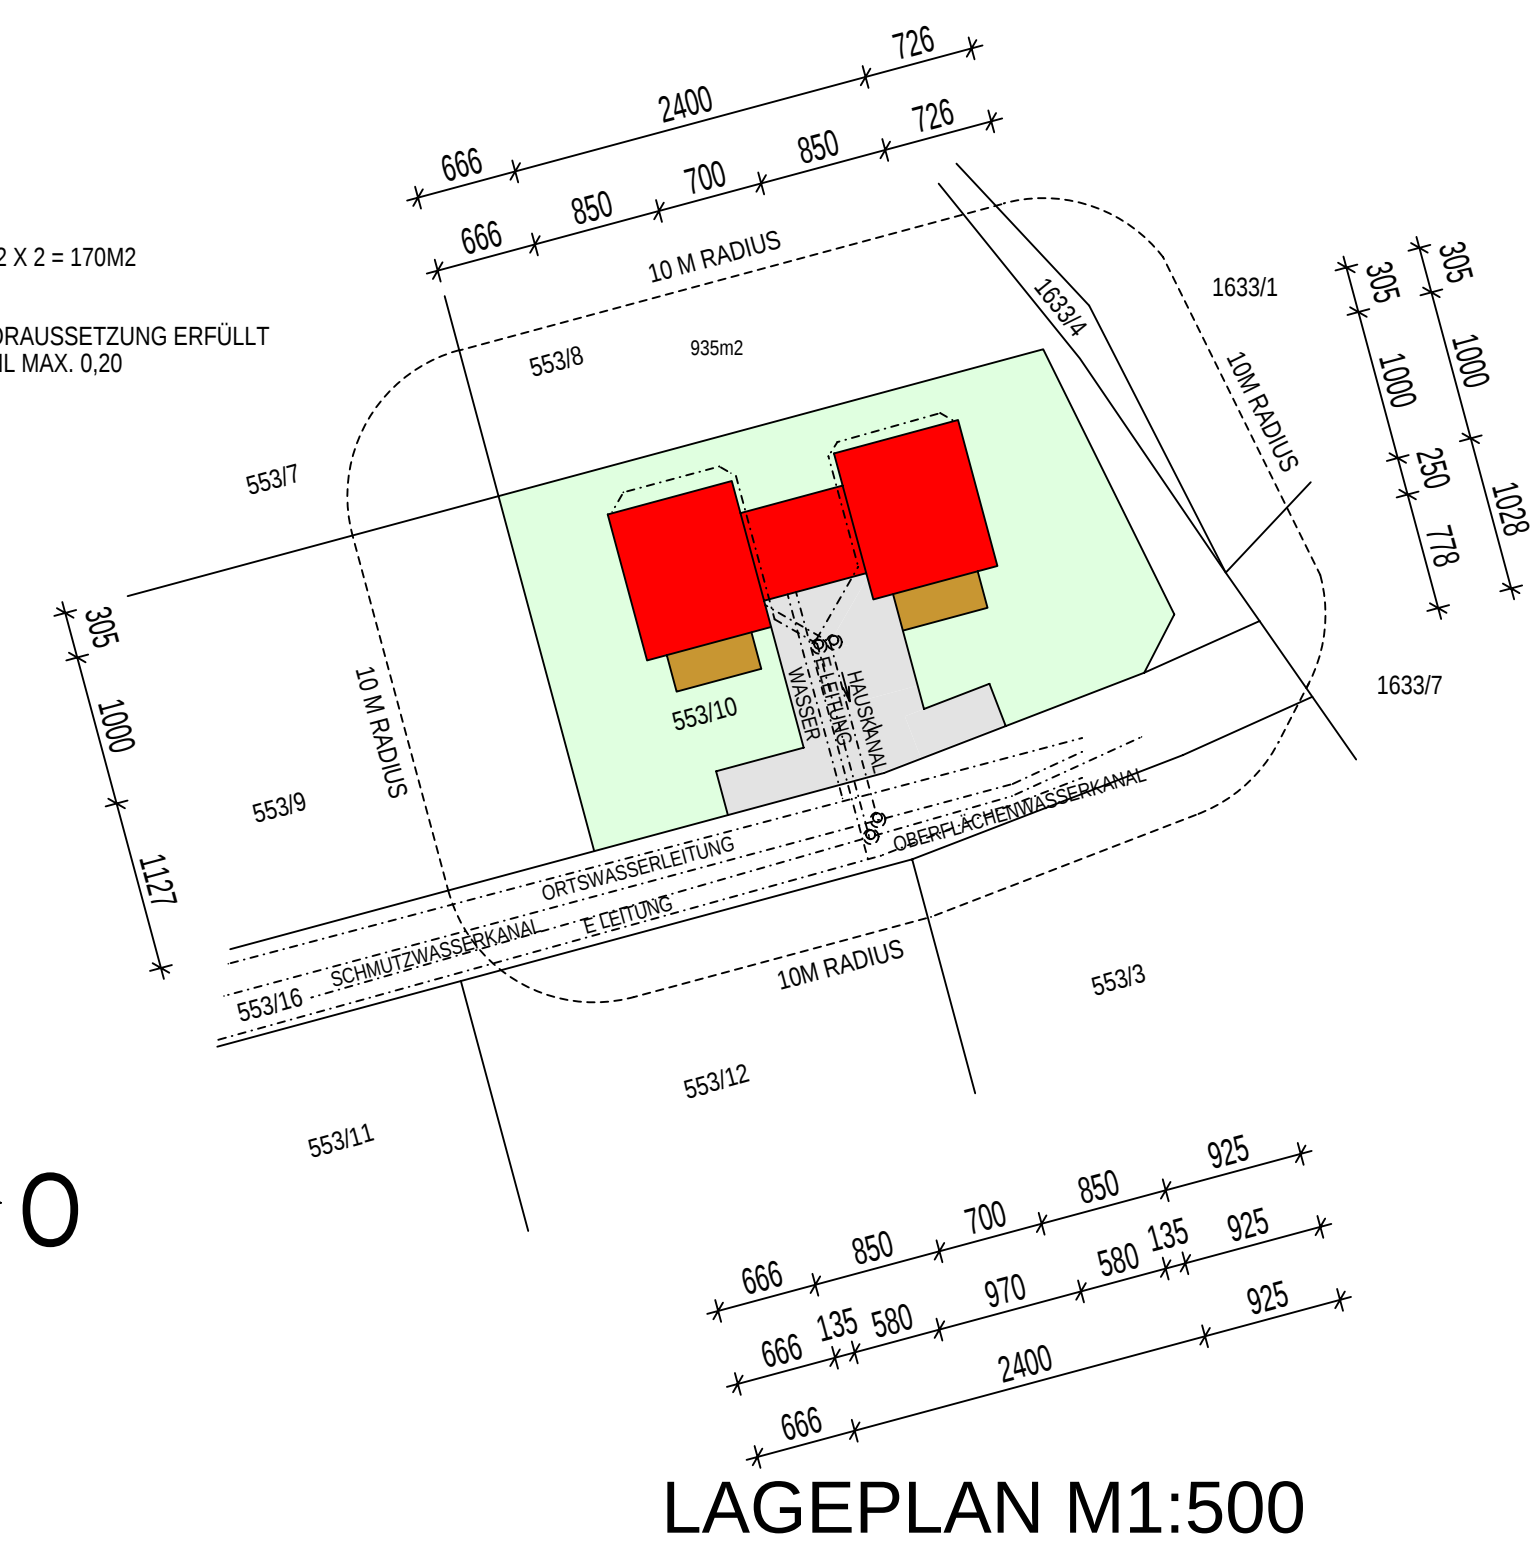

LAGEPLAN M1:500

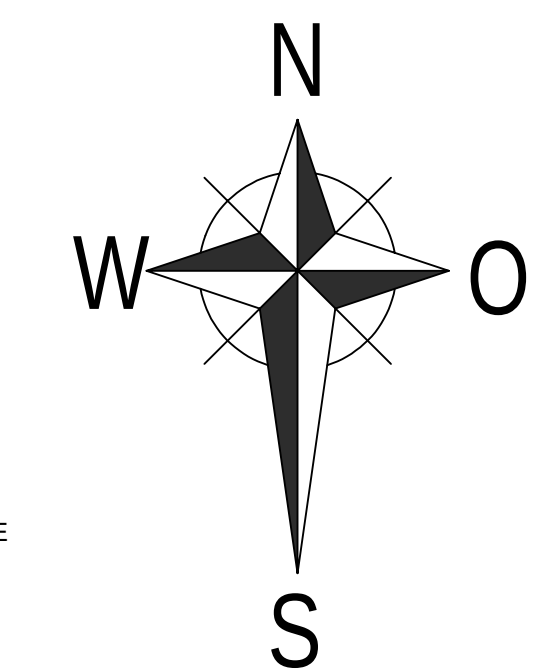

EINREICHPLAN

ÜBER DIE ERRICHTUNG VON ZWEI EINFAMILIENHÄUSERN FÜR FIRMA TN STYLE - BAU GMBH RÜSTORF 1B 4690 RÜSTORF AUF DER GNR. 553/10 KG 48136 TEUFLAU

BAUWERBER	TN STYLE - BAU GMBH RÜSTORF 1B 4690 RÜSTORF
GRUND - EIGENTÜMER	TN STYLE - BAU GMBH RÜSTORF 1B 4690 RÜSTORF
PLANVERFASSER	BAUFÜHRER

ICH ERKLÄRE DASS DAS WIE IM EINREICHPLAN BESCHRIEBENE BAUVORHABEN AUF DER GNR. 553/9 KG TEUFLAU LAUT DEM OBERDORT ERREICHENDEN BAUFÖRDERUNG UND ALLEN RECHTLICHEN BESTIMMUNGEN ÜBEREINSTIMMT

BAUBEHÖRDE

PLANINHALT
GRUNDRISS
SCHNITTE
ANSICHTEN
ZUSAMMENFASSUNG

M 1:100