



ERDGESCHOSS TOP 02

EG	TOP 02
SUMME	119,49 m²
WOHNNUTZFLÄCHE	
TERRASSE	53,22 m²

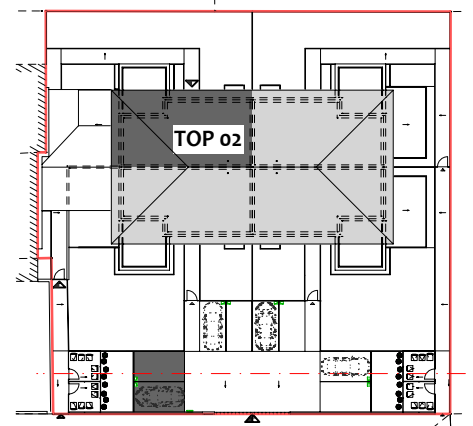


FÖHRENWALDGASSE

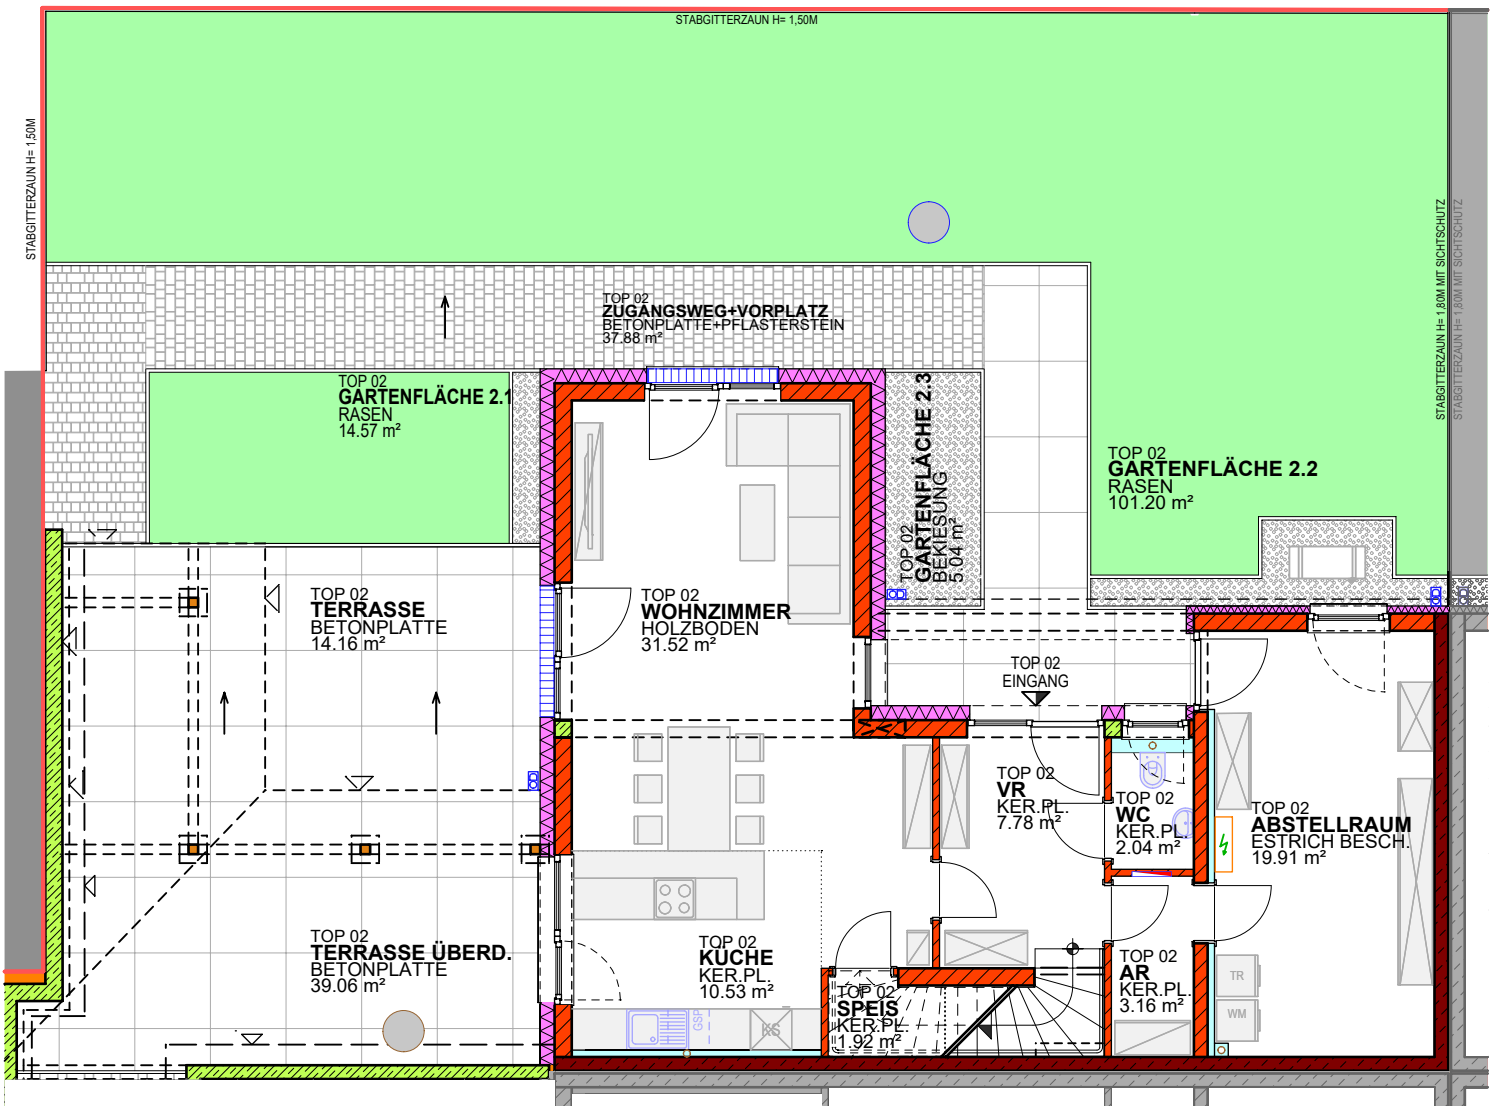


Die m² der einzelnen Räume können geringfügig variieren.
Die dargestellte Möblierung ist lediglich als Einrichtungsvorschlag zu verstehen.

OBERGESCHOSS TOP 02

OG	TOP 02
SUMME	119,49 m²
WOHNNUTZFLÄCHE	
TERRASSE	19,64 m²

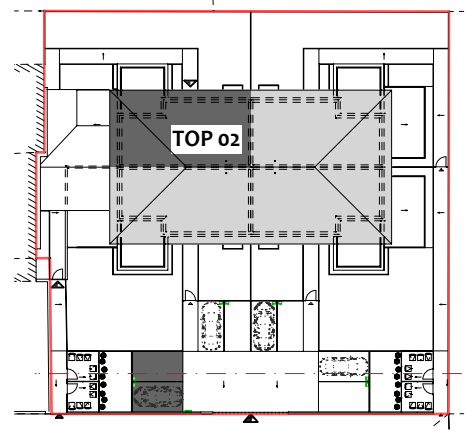

FÖHRENWALDGASSE

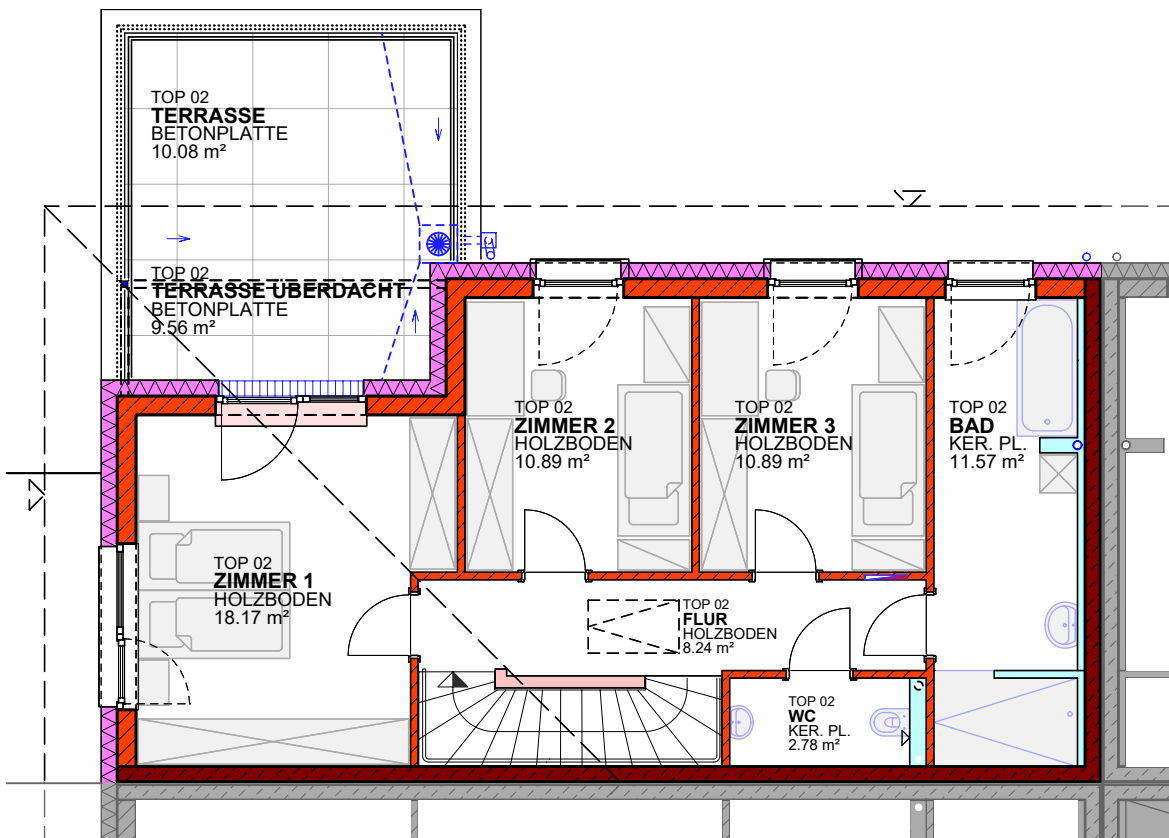

Die m² der einzelnen Räume können geringfügig variieren.
Die dargestellte Möblierung ist lediglich als Einrichtungsvorschlag zu verstehen.