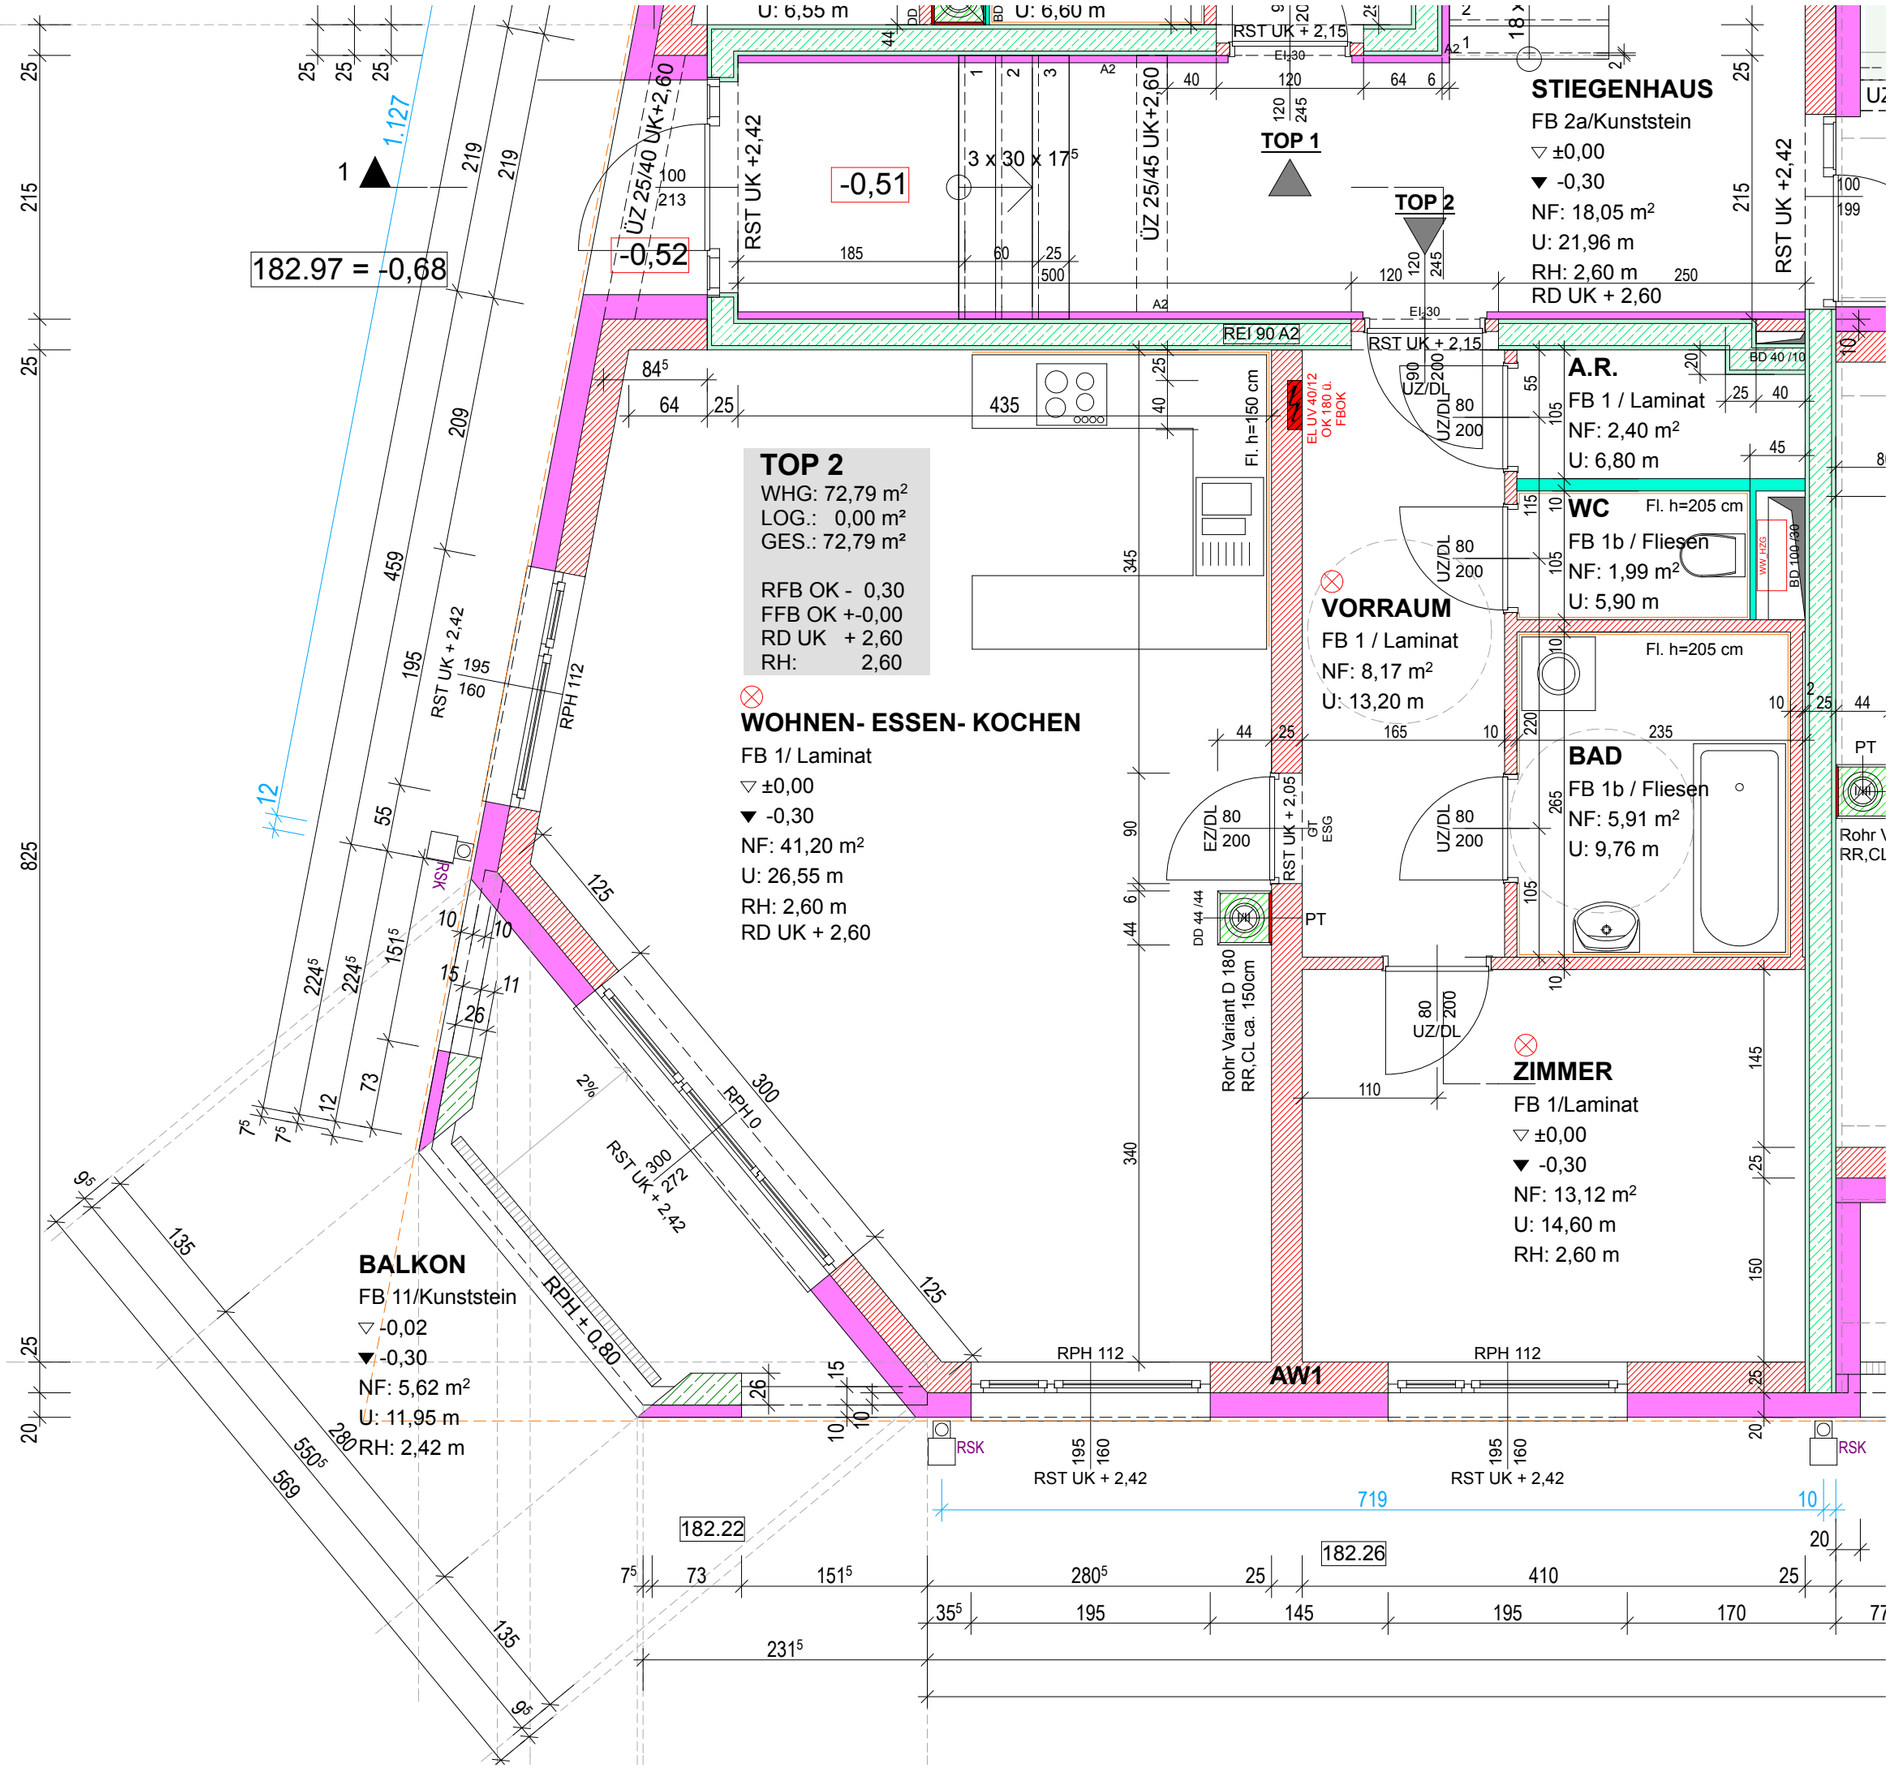
STIEGENHAUS
FB 2a/Kunststein
▽ ±0,00
▼ -0,30
NF: 18,05 m²
U: 21,96 m
RH: 2,60 m
RD UK + 2,60
TOP 1
TOP 2
TOP 2
WHG: 72,79 m²
LOG.: 0,00 m²
GES.: 72,79 m²
RFB OK - 0,30
FFB OK +-0,00
RD UK + 2,60
RH: 2,60
WOHNEN- ESSEN- KOCHEN
FB 1/ Laminat
▽ ±0,00
▼ -0,30
NF: 41,20 m²
U: 26,55 m
RH: 2,60 m
RD UK + 2,60
A.R.
FB 1 / Laminat
NF: 2,40 m²
U: 6,80 m
WC
FB 1b / Fliesen
NF: 1,99 m²
U: 5,90 m
VORRAUM
FB 1 / Laminat
NF: 8,17 m²
U: 13,20 m
BAD
FB 1b / Fliesen
NF: 5,91 m²
U: 9,76 m
ZIMMER
FB 1/Laminat
▽ ±0,00
▼ -0,30
NF: 13,12 m²
U: 14,60 m
RH: 2,60 m
BALKON
FB 11/Kunststein
▽ -0,02
▼ -0,30
NF: 5,62 m²
U: 11,95 m
RH: 2,42 m
182.97 = -0,68
182.22
182.26
AW1
RPH 112
RST UK + 2,42
RST UK + 2,15
REI 90 A2
EI 30
Fl. h=150 cm
Fl. h=205 cm
Rohr Variant D 180
RR,CL ca. 150cm
EL UV 40/12
OK 1 80 ü.
FBOK
RSK
PT
719