
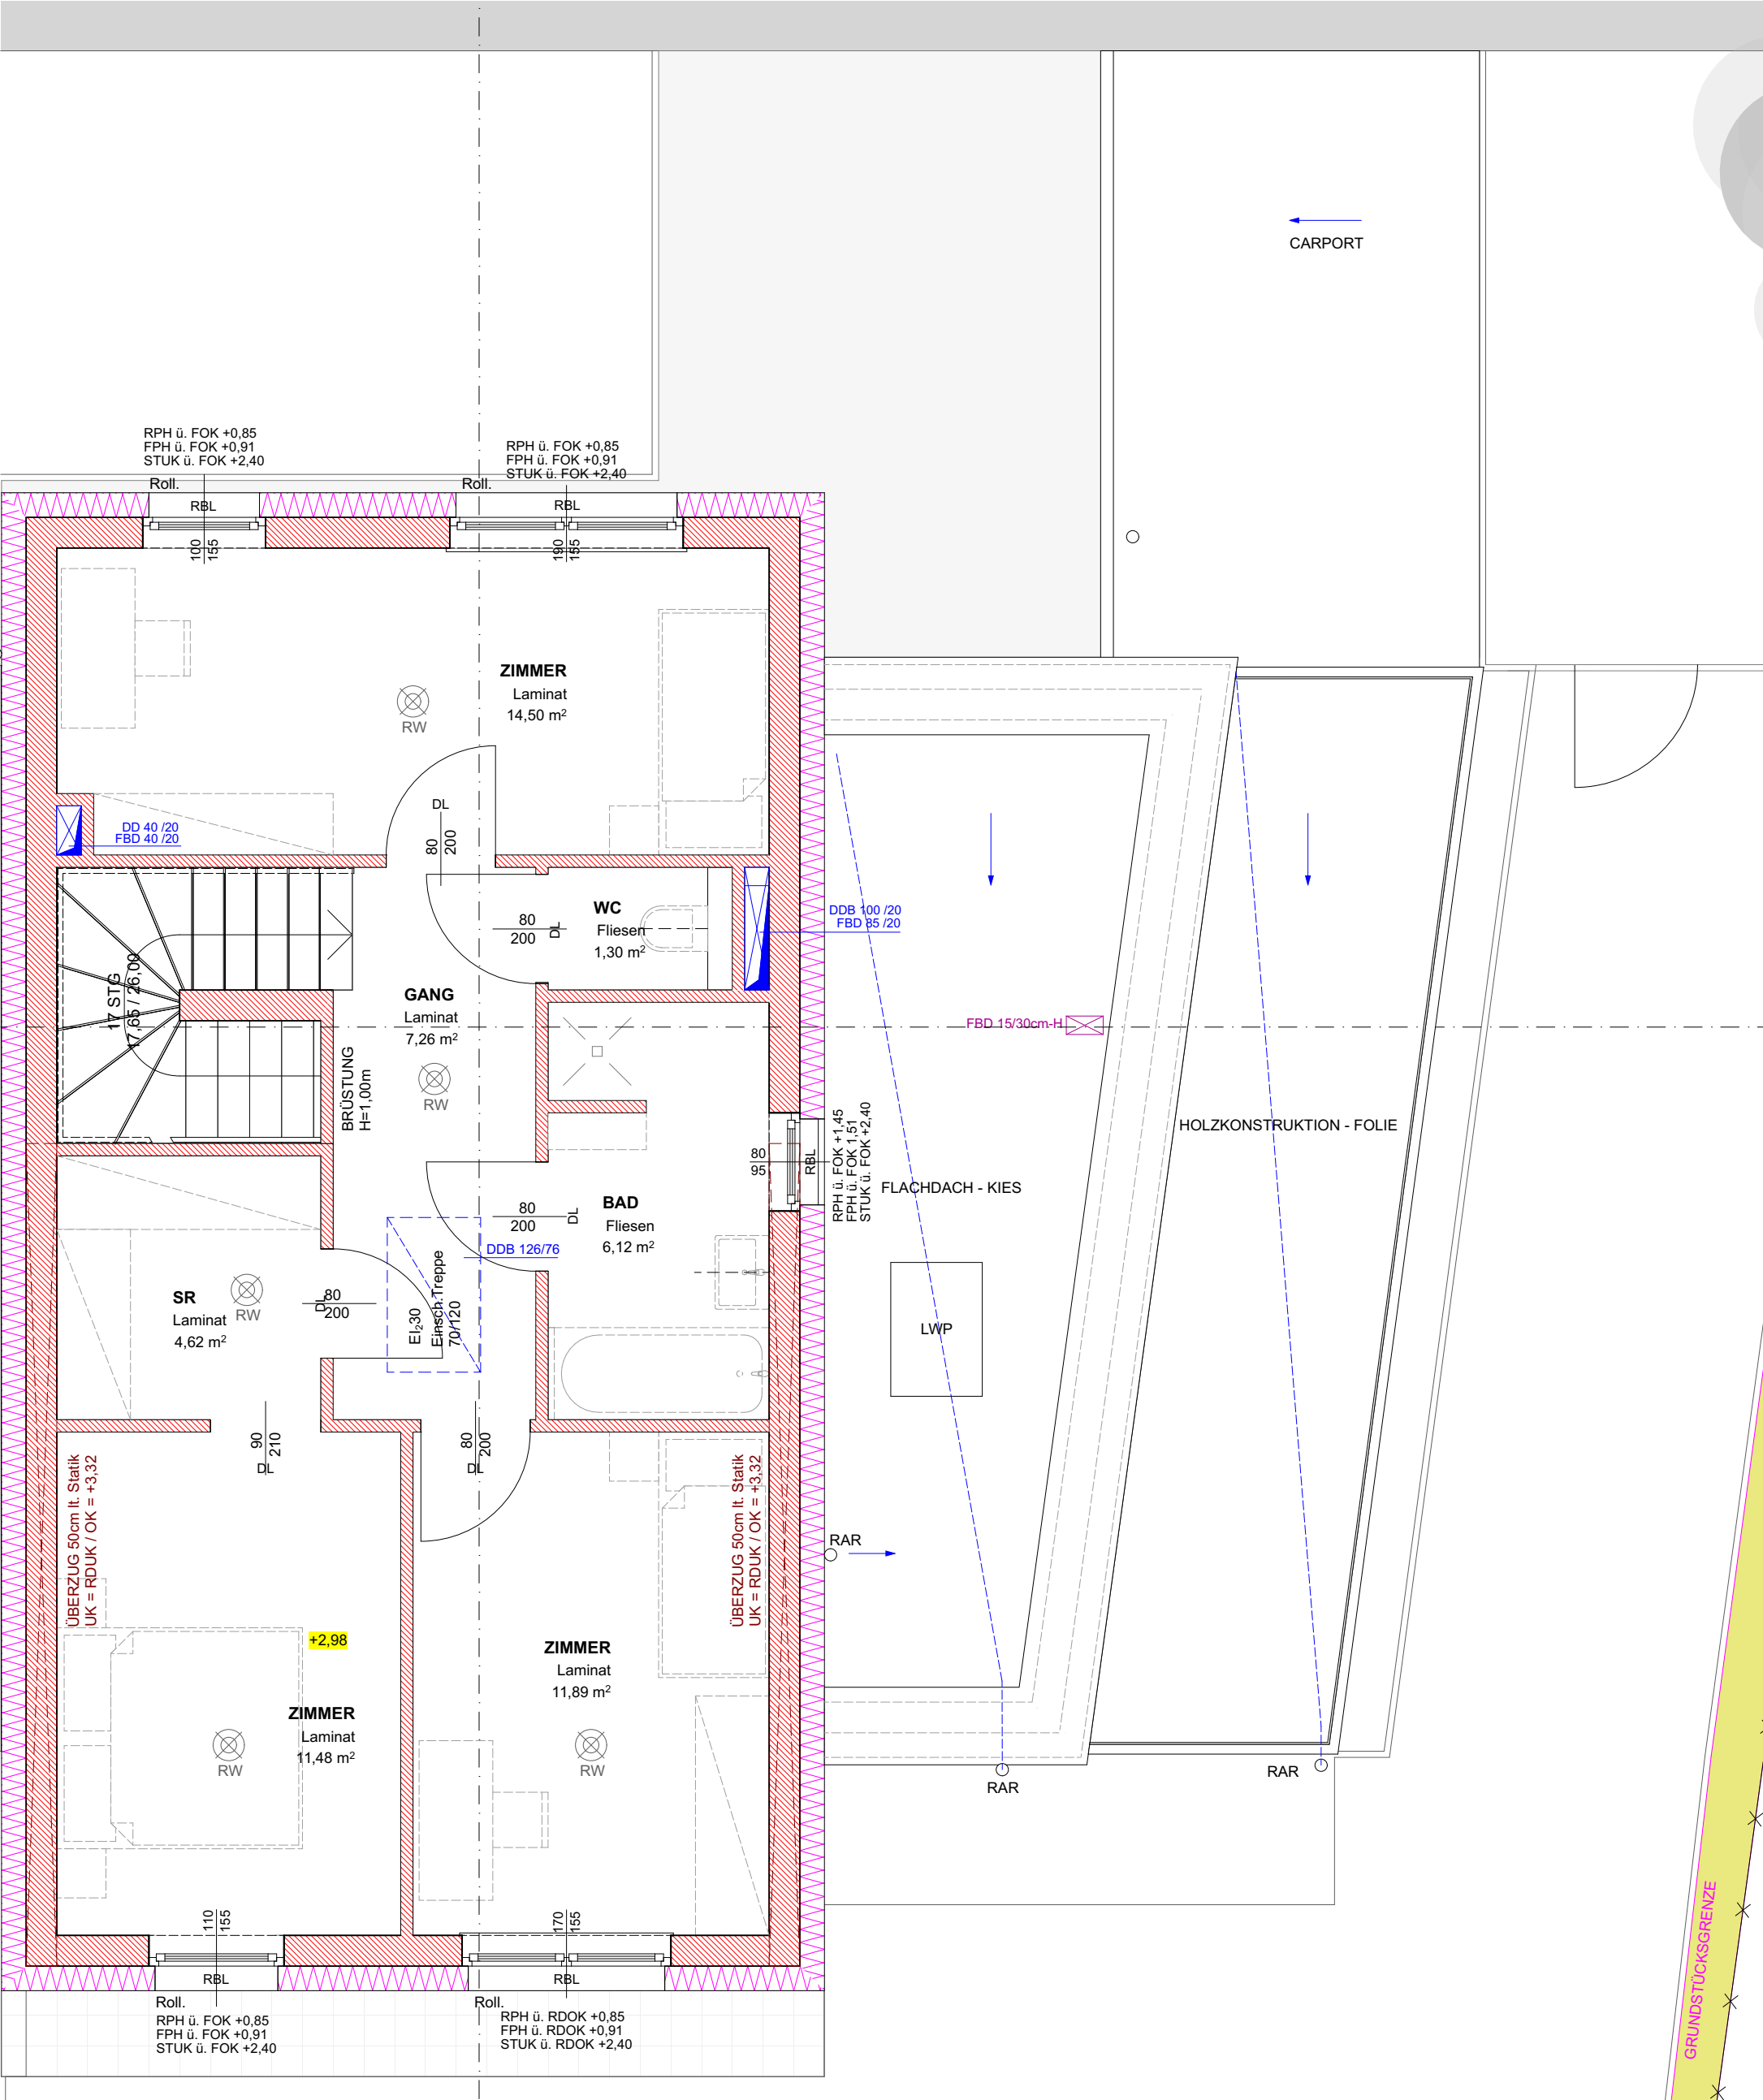


ST. MARGARETHNERSTRASSE - 7011 SIEGENDORF

REIHENHAUS 1 - OBERGESCHOSS

ARCHITEKTEN HALBRITTER ZT GMBH

WOHNNUTZFLÄCHE	116,38 m²
VORGARTEN	77,63 m²
TERRASSE	16,90 m²
GARTEN	231,38 m²
GARTEN AR	17,24 m²

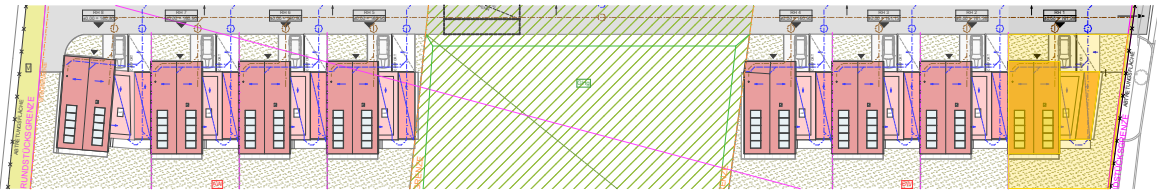

Alle angegebenen Maße sind Rohbaumaße und können von den tatsächlichen Fertigmaßen abweichen.
Für Einbaumöbel oder Maßanfertigungen sind Naturmaße vor Ort zu nehmen.