


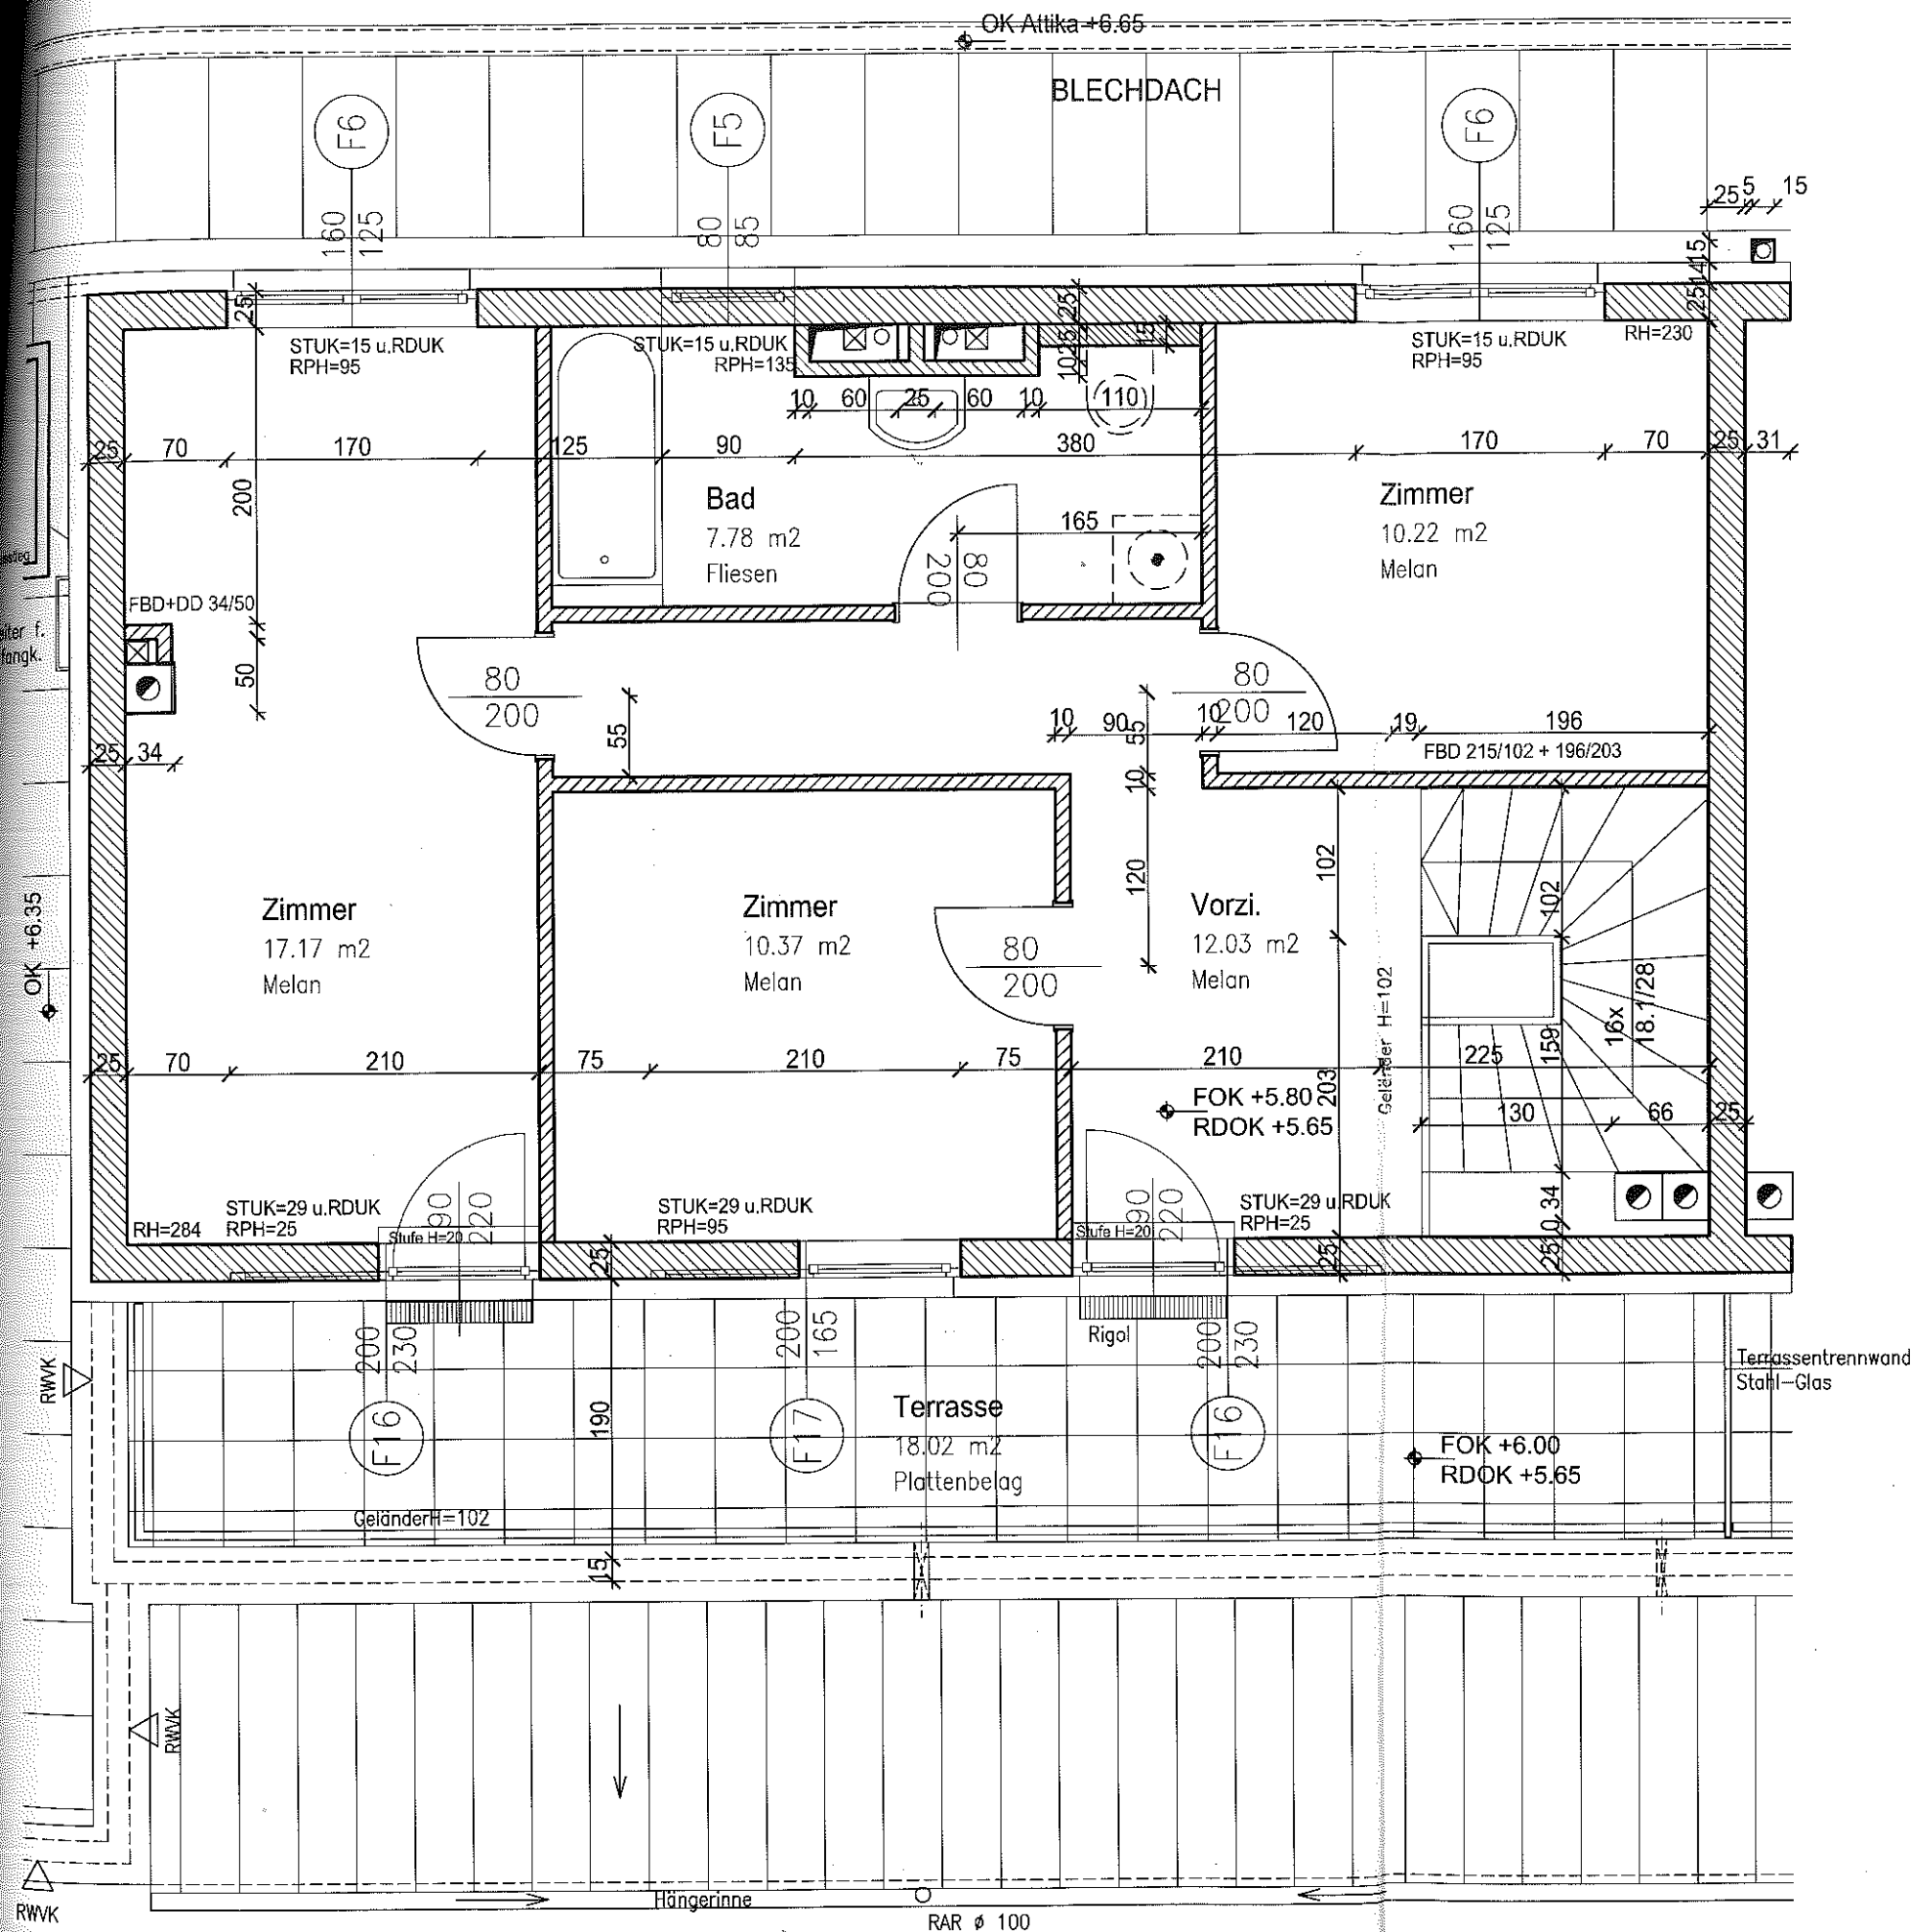


NEUE EISENSTÄDTER

Gemeinnützige Bau-, Wohn- und Siedlungsges.m.b.H.
7000 Eisenstadt, Mattersburgerstraße 3a
Tel. 02682-65560 <http://www.nebau.at>

WOHNHAUSANLAGE

7210 MATTERSBURG

A. WESSELY STRASSE - WASSERGASSE

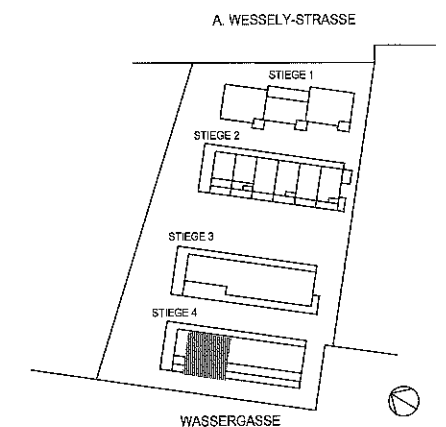

STIEGE 4 1. OBERGESCHOSS + DACHG.

TOP: 6

Wohnutzfläche: 96,35 m²
Loggia: 9,81 m²
Veranda:

Gesamtfläche: 106,16 m²

Balkon:
Terrasse: 18,02 m²
Kellerabteil: 10,01 m²

MASSTAB 1:50


STAND Juli 2006

Änderung

PLANVERFASSERIN

Architektin DI. Christine Zwingl
1030 Wien, Tongasse 4
Tel. 01/7184866 Fax -20
tong4@aon.at

Alle Maße und M2-Angaben sind Rohbaumaße!
Für Einbaumöbel sind Naturmaße zu nehmen!
Technisch bedingte Änderungen sind vorbehalten.

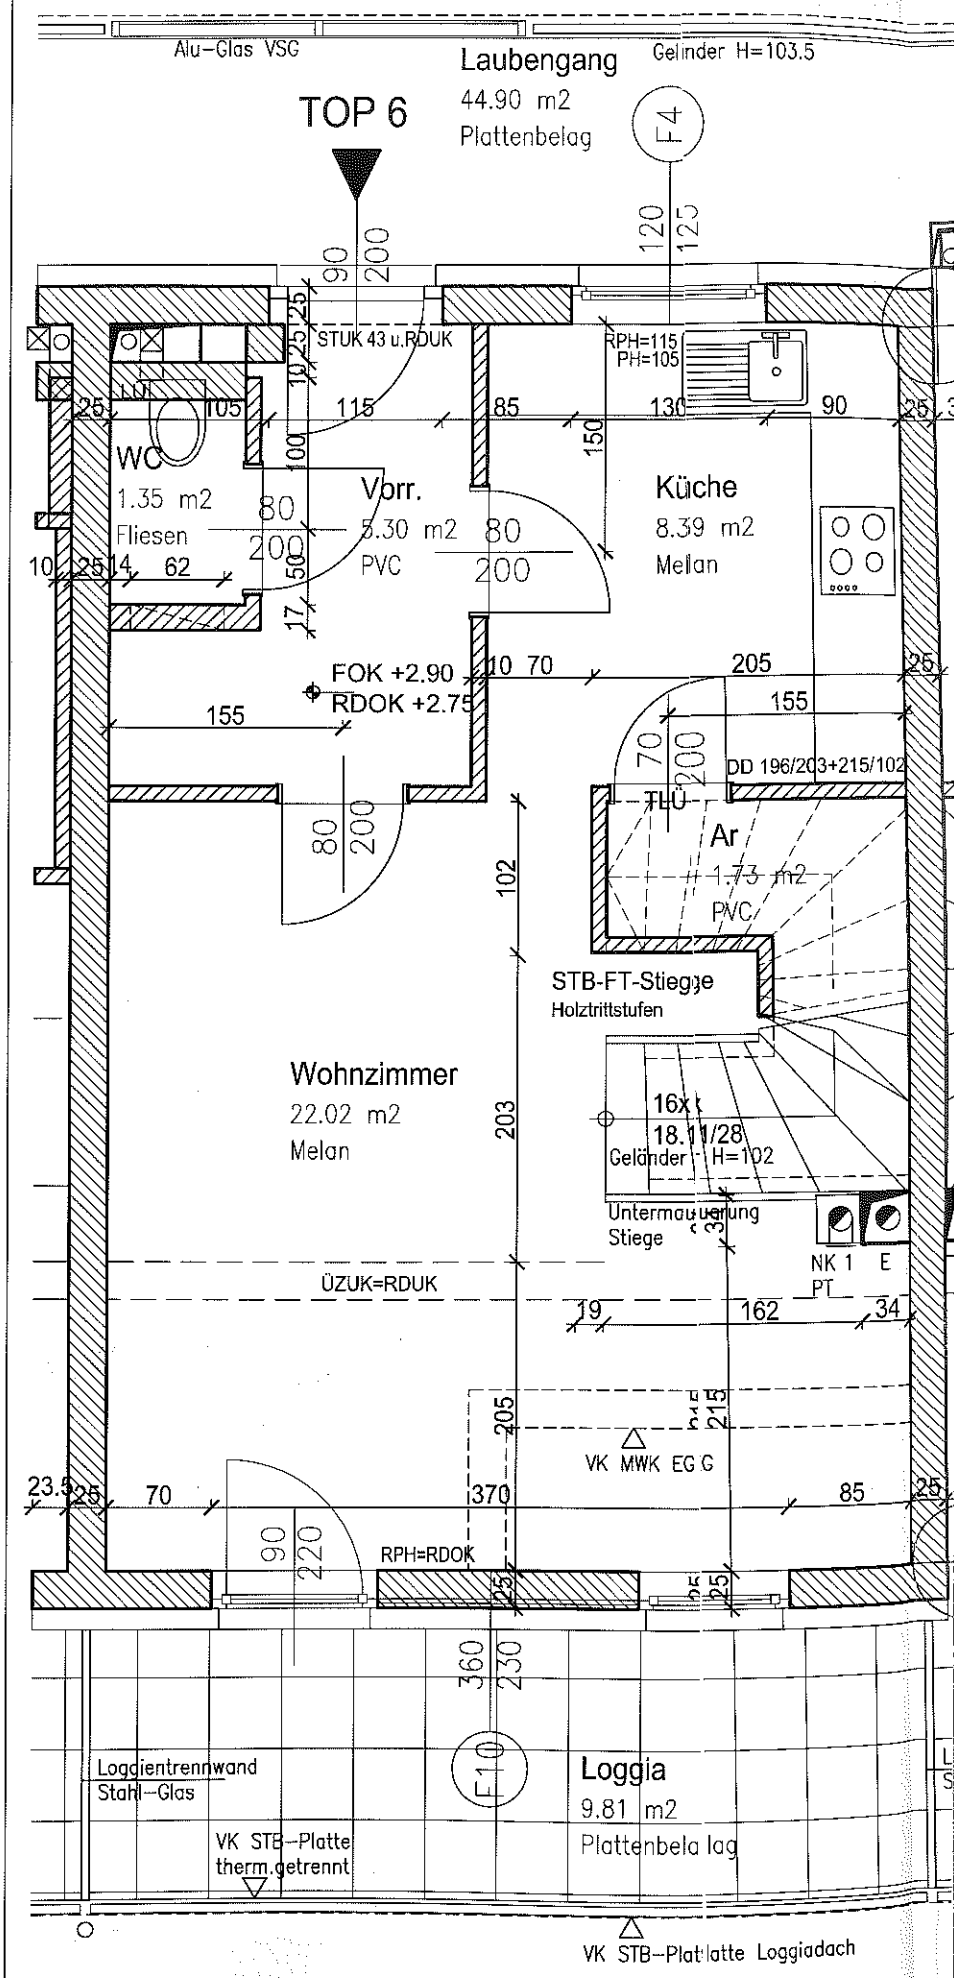

1. OBERGESCHOSS