
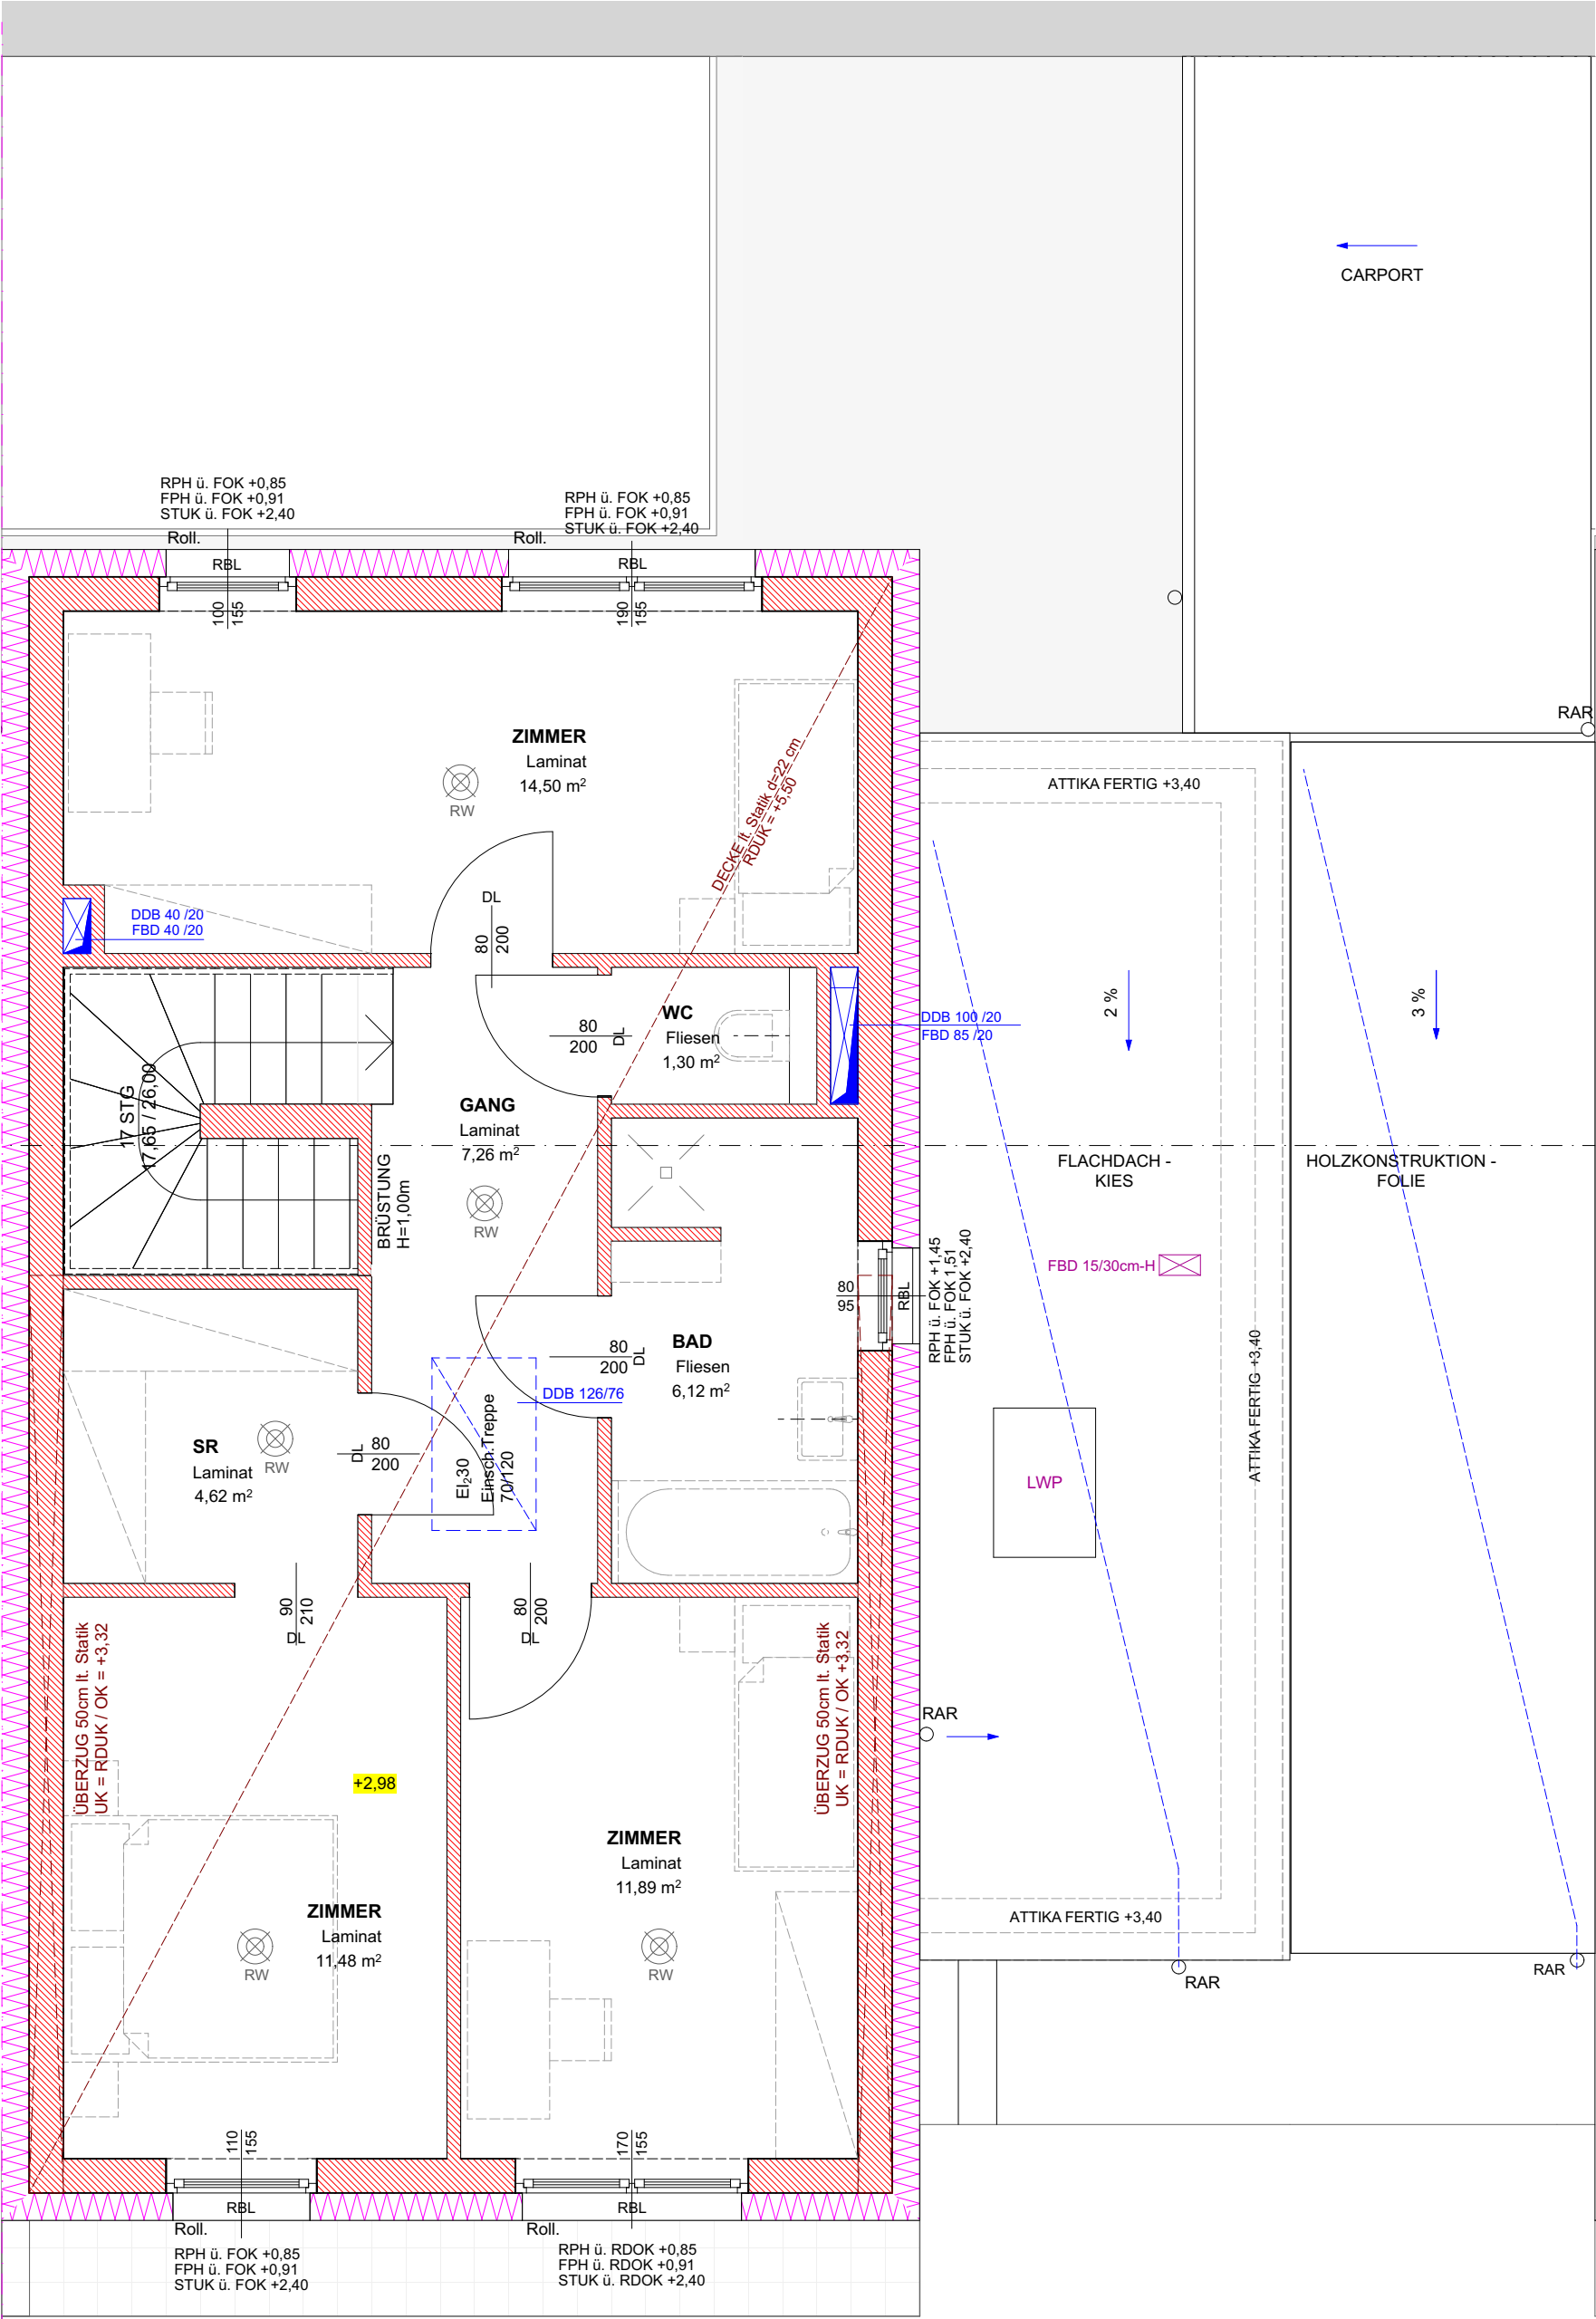


WOHNNUTZFLÄCHE	116,12 m²
VORGARTEN	57,15 m²
TERRASSE	16,90 m²
GARTEN	184,48 m²
GARTEN AR	19,75 m²

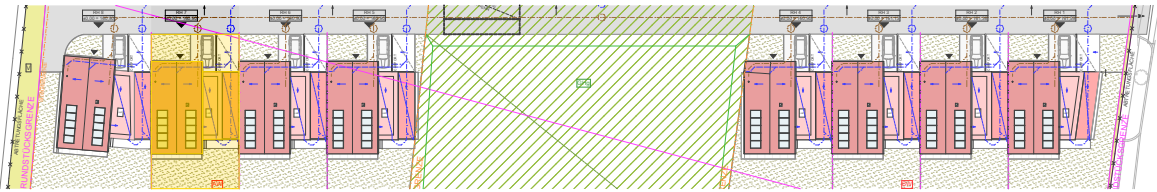

M 1:50

Alle angegebenen Maße sind Rohbaumaße und können von den tatsächlichen Fertigmaßen abweichen.
Für Einbaumöbel oder Maßanfertigungen sind Naturmaße vor Ort zu nehmen.