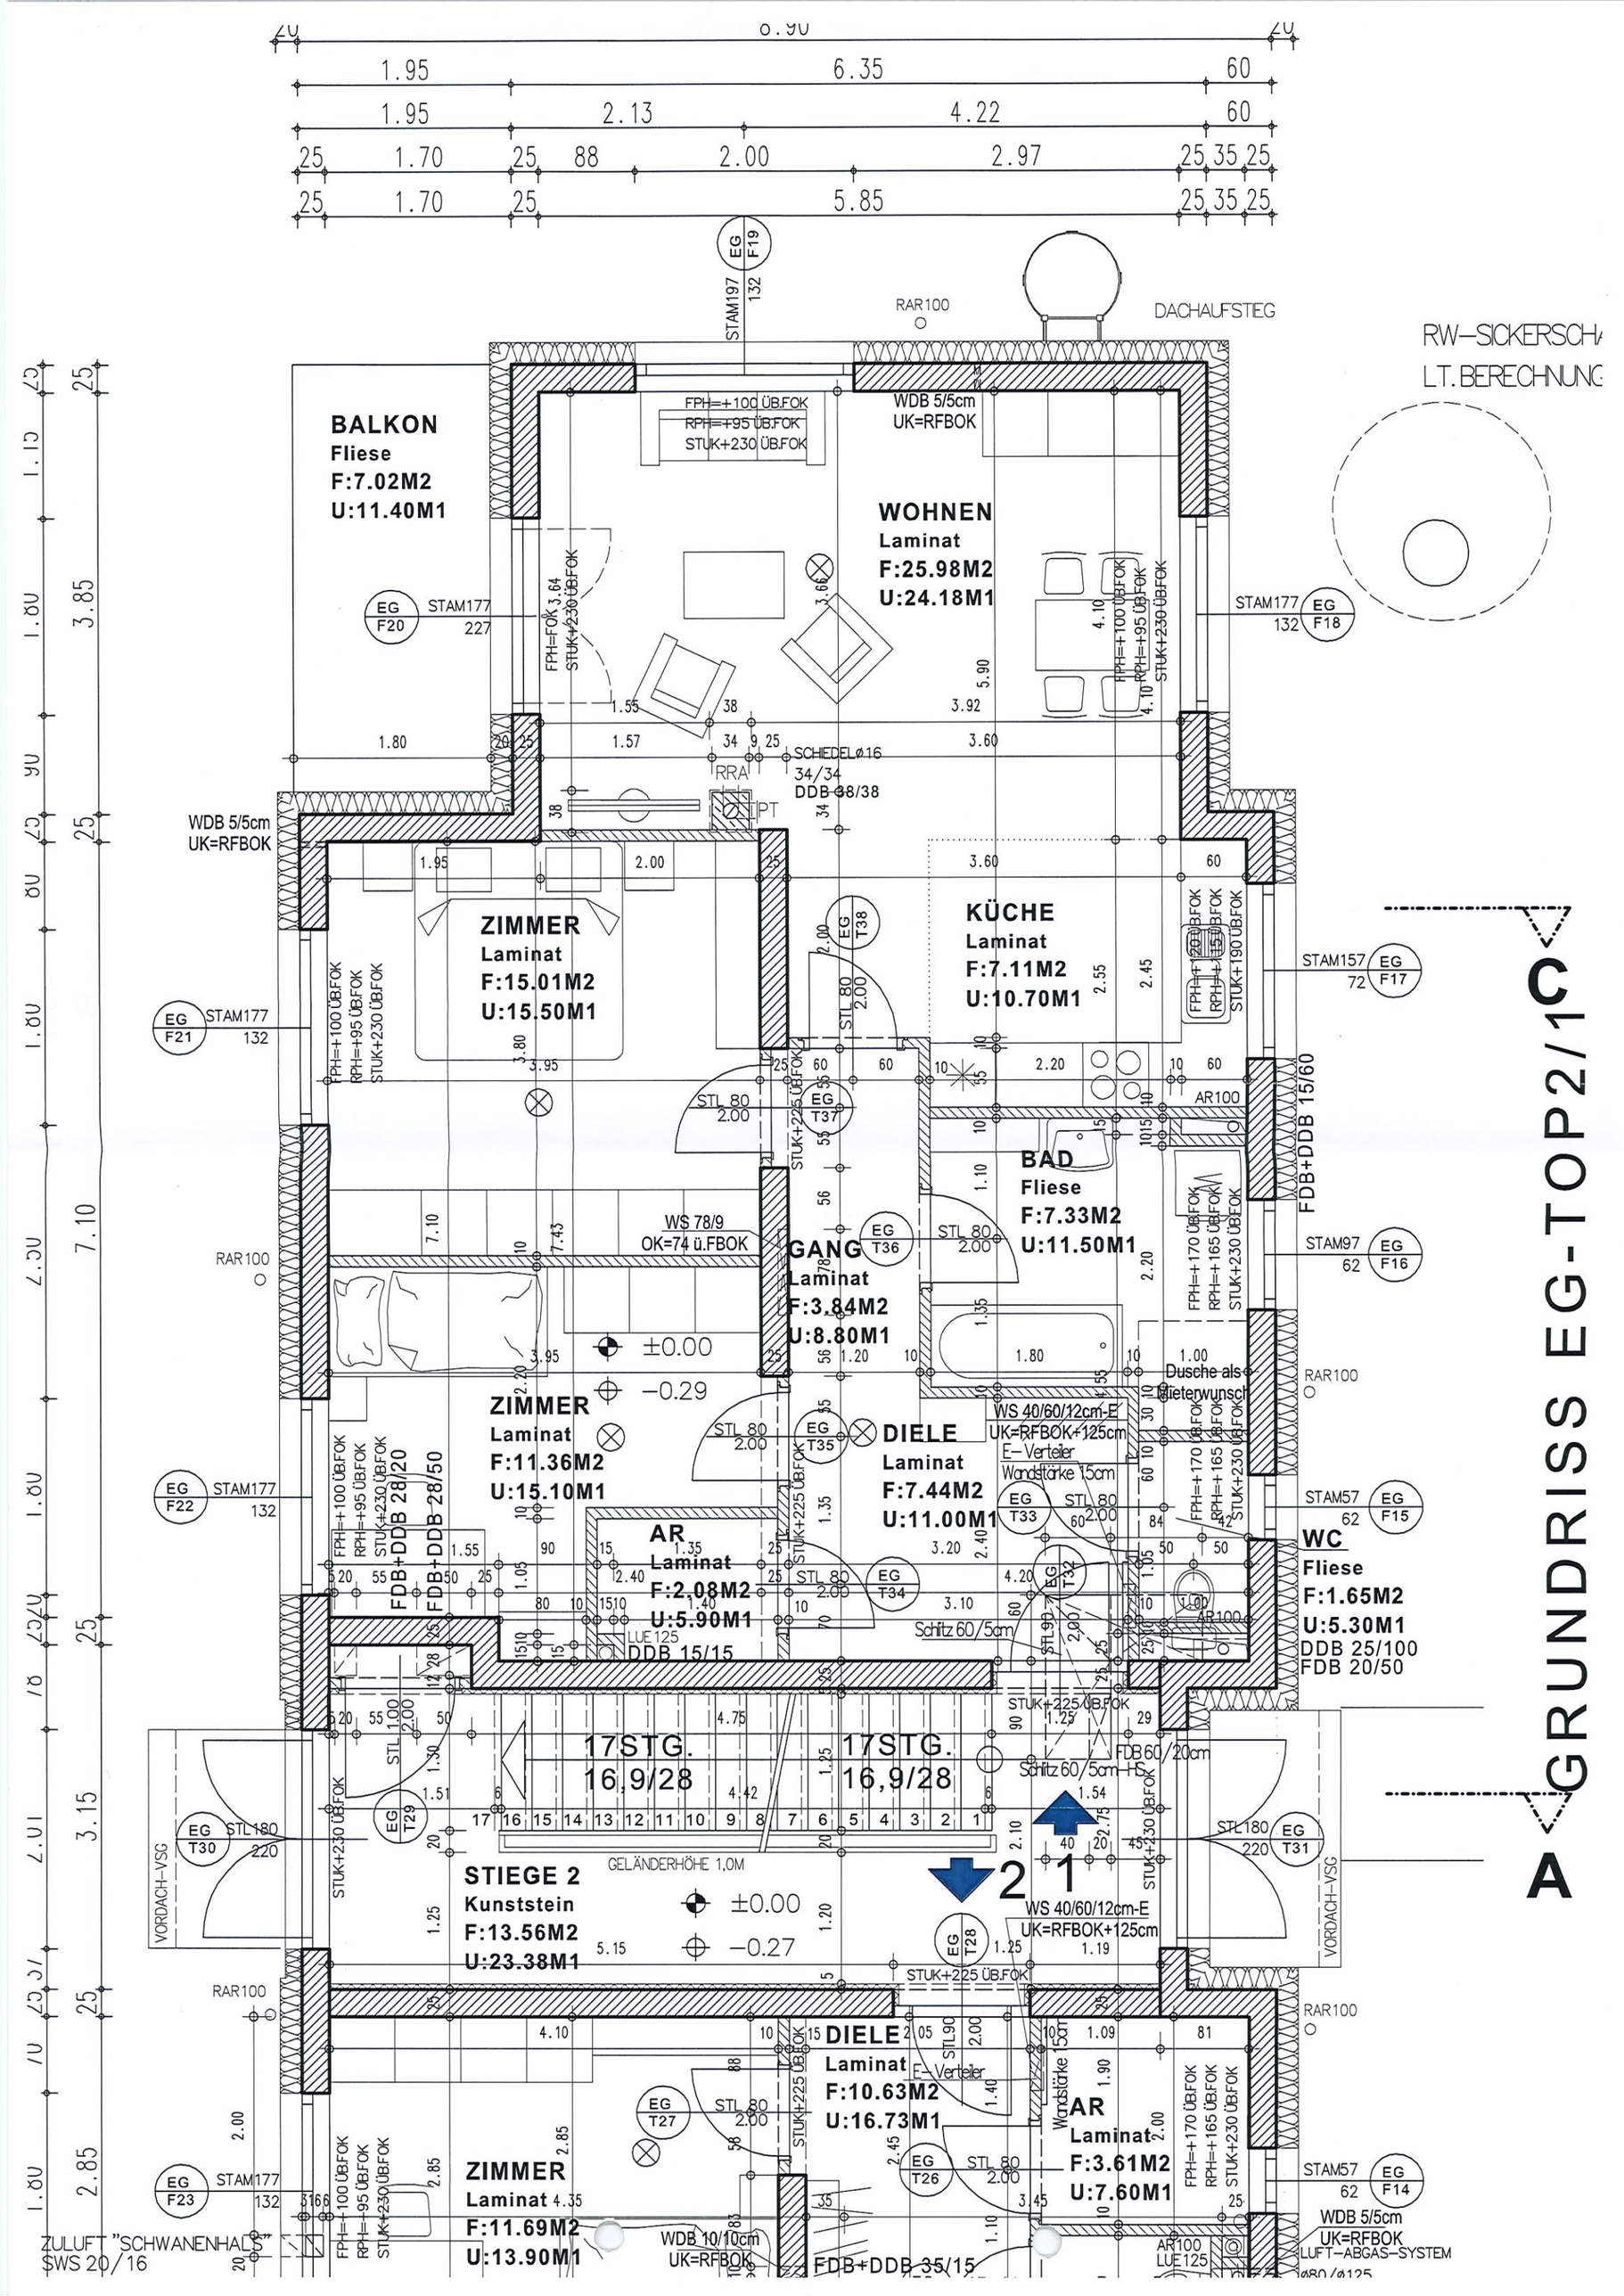
GRUNDRISS EG-TOP2/1
A
BALKON
Fliese
F:7.02M2
U:11.40M1
WOHNEN
Laminat
F:25.98M2
U:24.18M1
ZIMMER
Laminat
F:15.01M2
U:15.50M1
KÜCHE
Laminat
F:7.11M2
U:10.70M1
BAD
Fliese
F:7.33M2
U:11.50M1
GANG
Laminat
F:3.84M2
U:8.80M1
ZIMMER
Laminat
F:11.36M2
U:15.10M1
DIELE
Laminat
F:7.44M2
U:11.00M1
AR
Laminat
F:2.08M2
U:5.90M1
WC
Fliese
F:1.65M2
U:5.30M1
STIEGE 2
Kunststein
F:13.56M2
U:23.38M1
DIELE
Laminat
F:10.63M2
U:16.73M1
AR
Laminat
F:3.61M2
U:7.60M1
ZIMMER
Laminat
F:11.69M2
U:13.90M1
17STG.
16,9/28
17STG.
16,9/28
RW-SICKERSCHA
LT.BERECHNUNG
DACHAUFSTIEG
RAR100
WDB 5/5cm
UK=RFBOK
WS 78/9
OK=74 ü.FBOK
WS 40/60/12cm-E
UK=RFBOK+125cm
E-Verteiler
Wandstärke 15cm
Dusche als Mieterwunsch
Schitz 60/5cm
FDB 60/20cm
GELÄNDERHÖHE 1,0M
VORDACH-VSG
ZULUFT "SCHWANENHALS"
SWS 20/16
WDB 10/10cm
UK=RFBOK
FDB+DDB 35/15
WDB 5/5cm
UK=RFBOK
LUFT-ABGAS-SYSTEM
Ø80/Ø125