




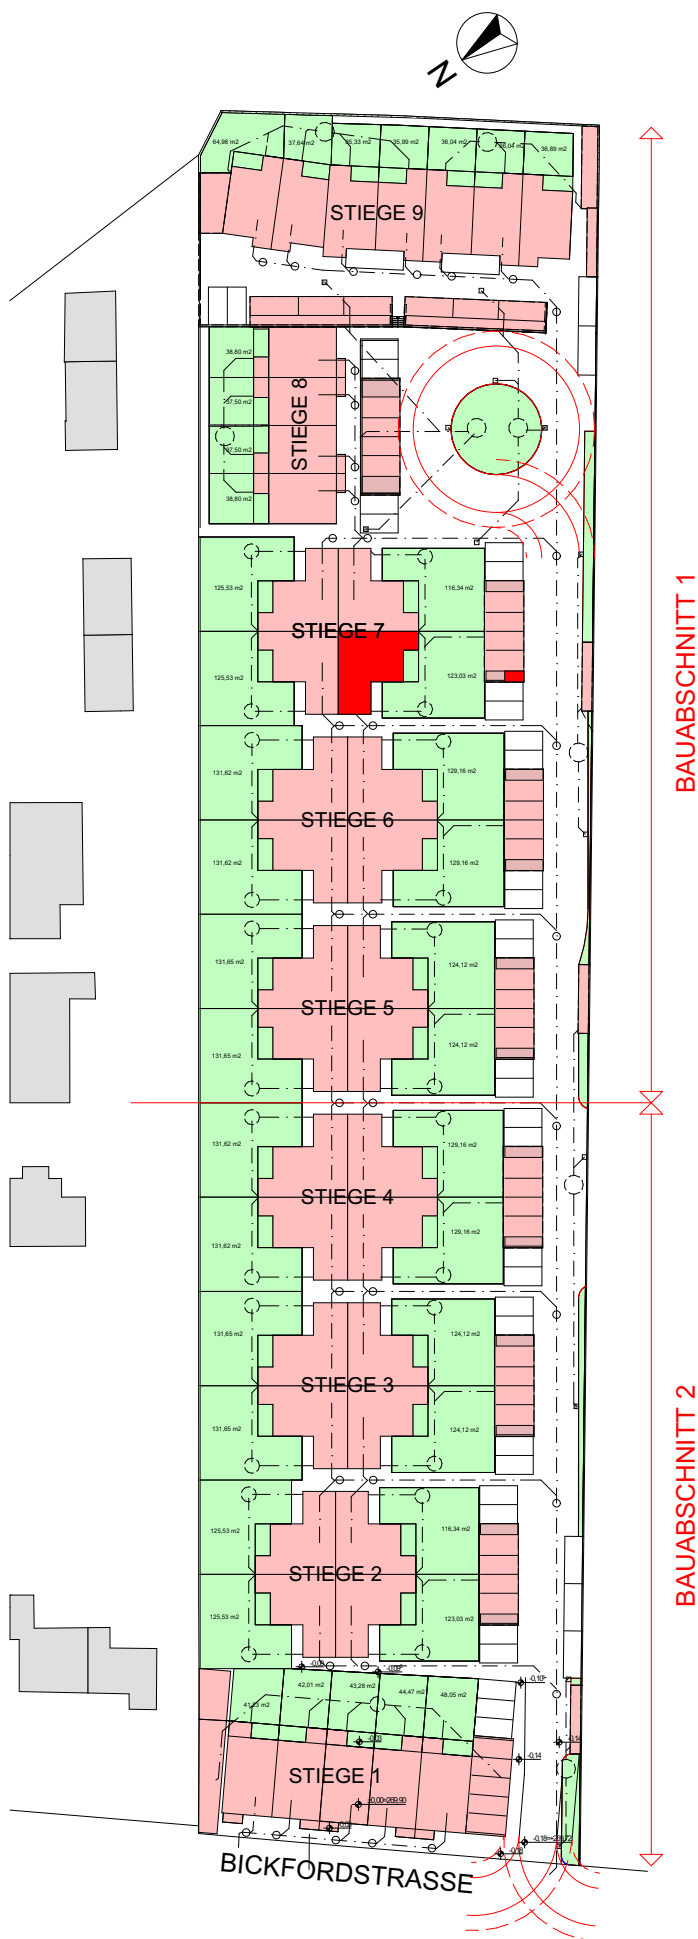


LAGEPLAN 1:1000

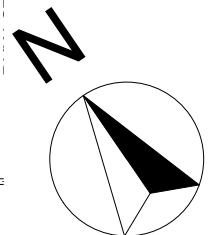

WOHNNUTZFLÄCHE	EG 46,70 m2
SONST.NUTZFLÄCHE	OG 40,93 m2
NUTZFL. GESAMT	Ges.87,63 m2

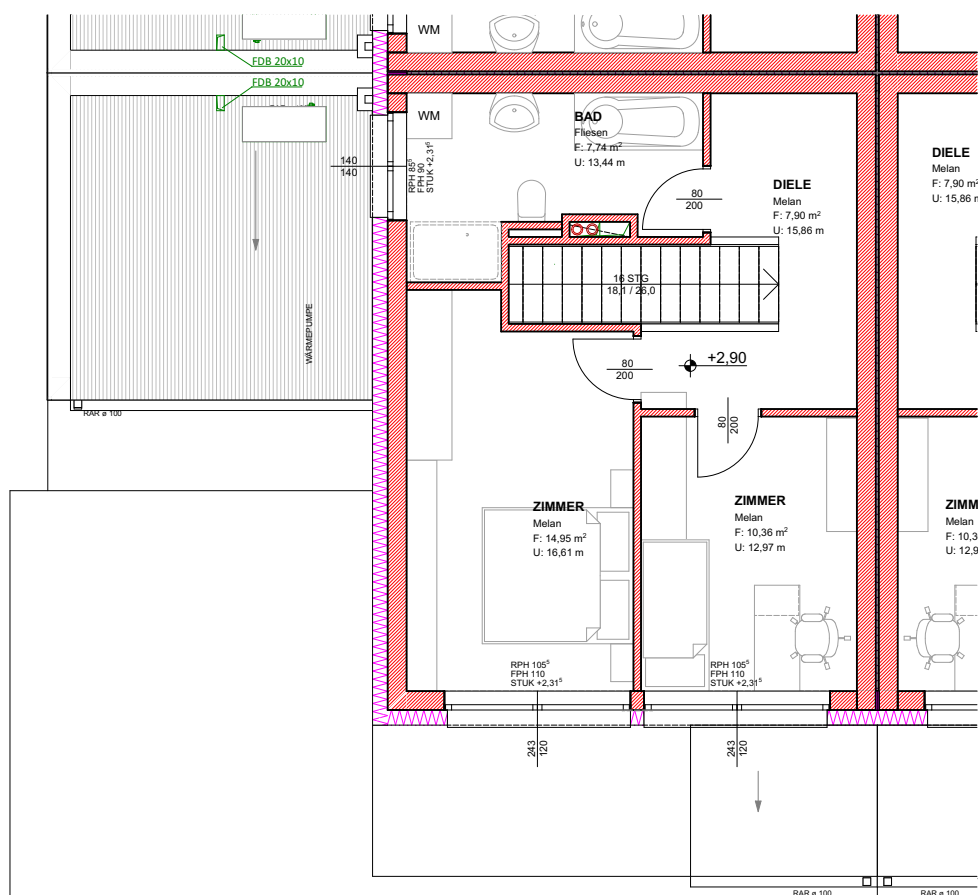

OBERGESCHOSS

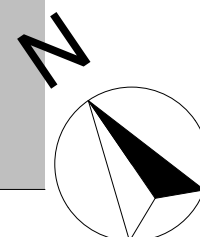

STIEGE 7, TOP 1

WOHNNUTZFLÄCHE	EG 46,70 m2
SONST.NUTZFLÄCHE	OG 40,93 m2
NUTZFL. GESAMT	Ges.87,63 m2