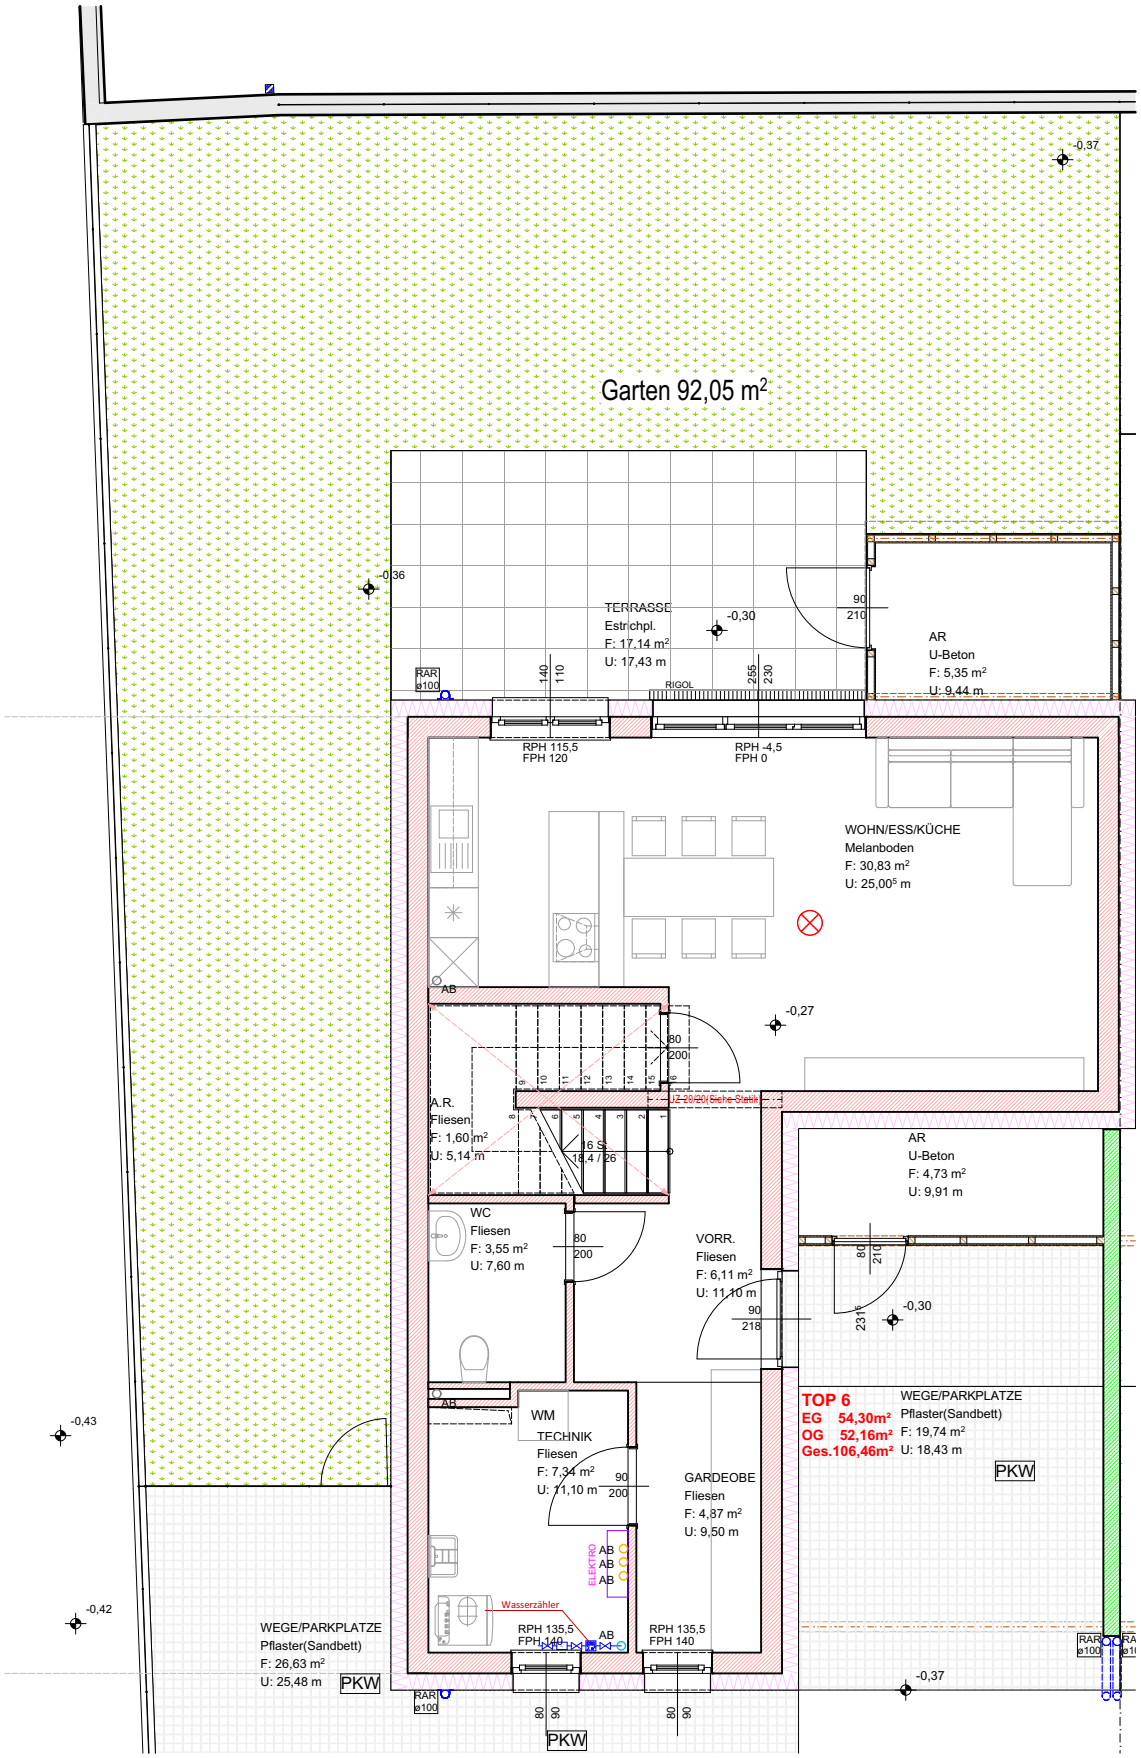
Garten 92,05 m²
-0,37
-0,36
TERRASSE
Estrichpl.
F: 17,14 m²
U: 17,43 m
-0,30
90
210
AR
U-Beton
F: 5,35 m²
U: 9,44 m
RAR
ø100
140
110
RIGOL
255
230
RPH 115,5
FPH 120
RPH -4,5
FPH 0
WOHN/ESS/KÜCHE
Melanboden
F: 30,83 m²
U: 25,00⁵ m
AB
-0,27
80
200
A.R.
Fliesen
F: 1,60 m²
U: 5,14 m
16 S.
18,4 / 26
AR
U-Beton
F: 4,73 m²
U: 9,91 m
WC
Fliesen
F: 3,55 m²
U: 7,60 m
80
200
VORR.
Fliesen
F: 6,11 m²
U: 11,10 m
90
218
80
210
231
-0,30
-0,43
AB
WM
TECHNIK
Fliesen
F: 7,34 m²
U: 11,10 m
90
200
GARDEOBE
Fliesen
F: 4,87 m²
U: 9,50 m
TOP 6
EG 54,30m²
OG 52,16m²
Ges.106,46m²
WEGE/PARKPLATZE
Pflaster(Sandbett)
F: 19,74 m²
U: 18,43 m
PKW
ELEKTRO
AB
AB
AB
-0,42
Wasserzähler
RPH 135,5
FPH 140
AB
RPH 135,5
FPH 140
WEGE/PARKPLATZE
Pflaster(Sandbett)
F: 26,63 m²
U: 25,48 m
PKW
RAR
ø100
80
90
80
90
PKW
-0,37
RAR
ø100

92,05 m2
RH6
RH7
RH8
RH9
RH10
REIHE 2
REIHE 1
RH5
RH4
RH3
RH2
RH1
H.L.R.AT.

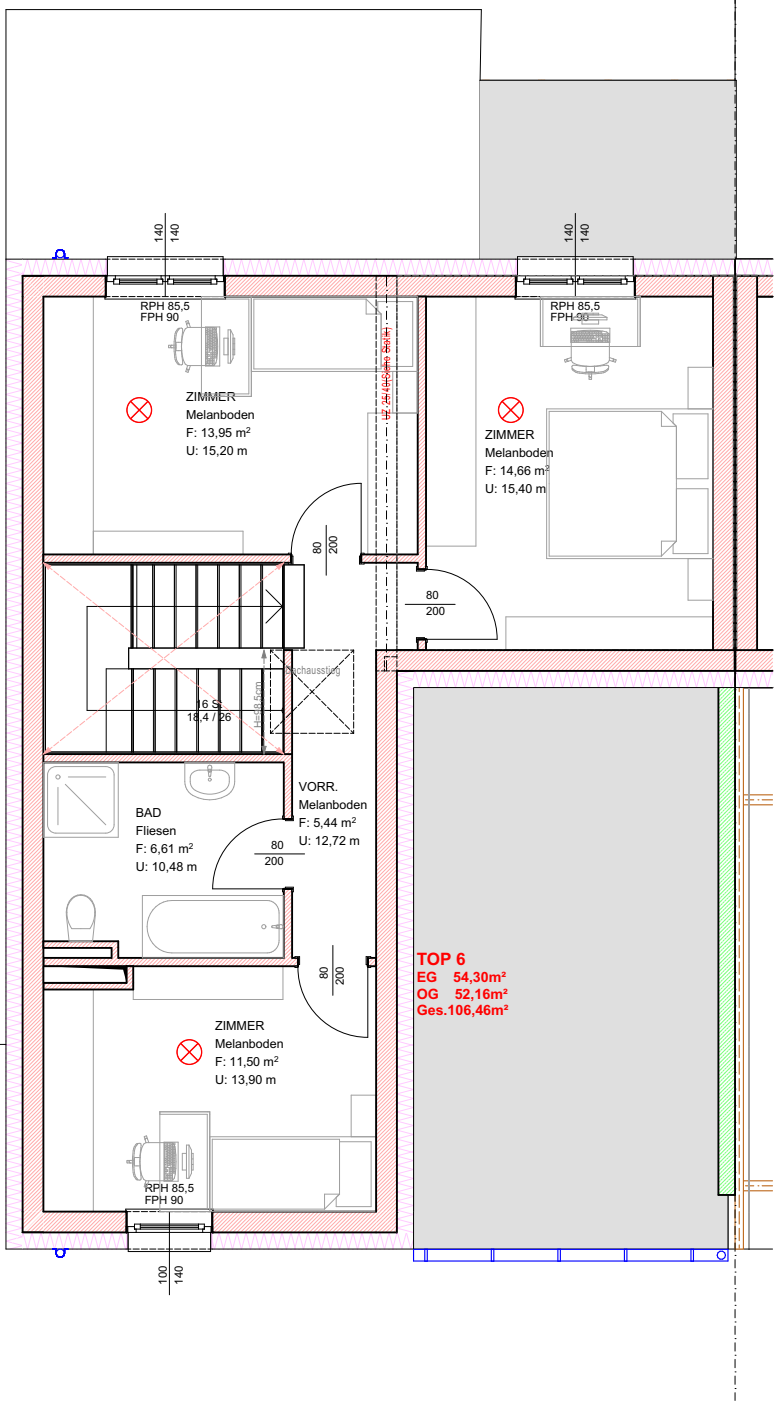
140
140
RPH 85,5
FPH 90
ZIMMER
Melanboden
F: 13,95 m²
U: 15,20 m
ZIMMER
Melanboden
F: 14,66 m²
U: 15,40 m
80
200
16 S.
18,4 / 26
Dachausstieg
BAD
Fliesen
F: 6,61 m²
U: 10,48 m
VORR.
Melanboden
F: 5,44 m²
U: 12,72 m
ZIMMER
Melanboden
F: 11,50 m²
U: 13,90 m
100
140
TOP 6
EG 54,30m²
OG 52,16m²
Ges.106,46m²