
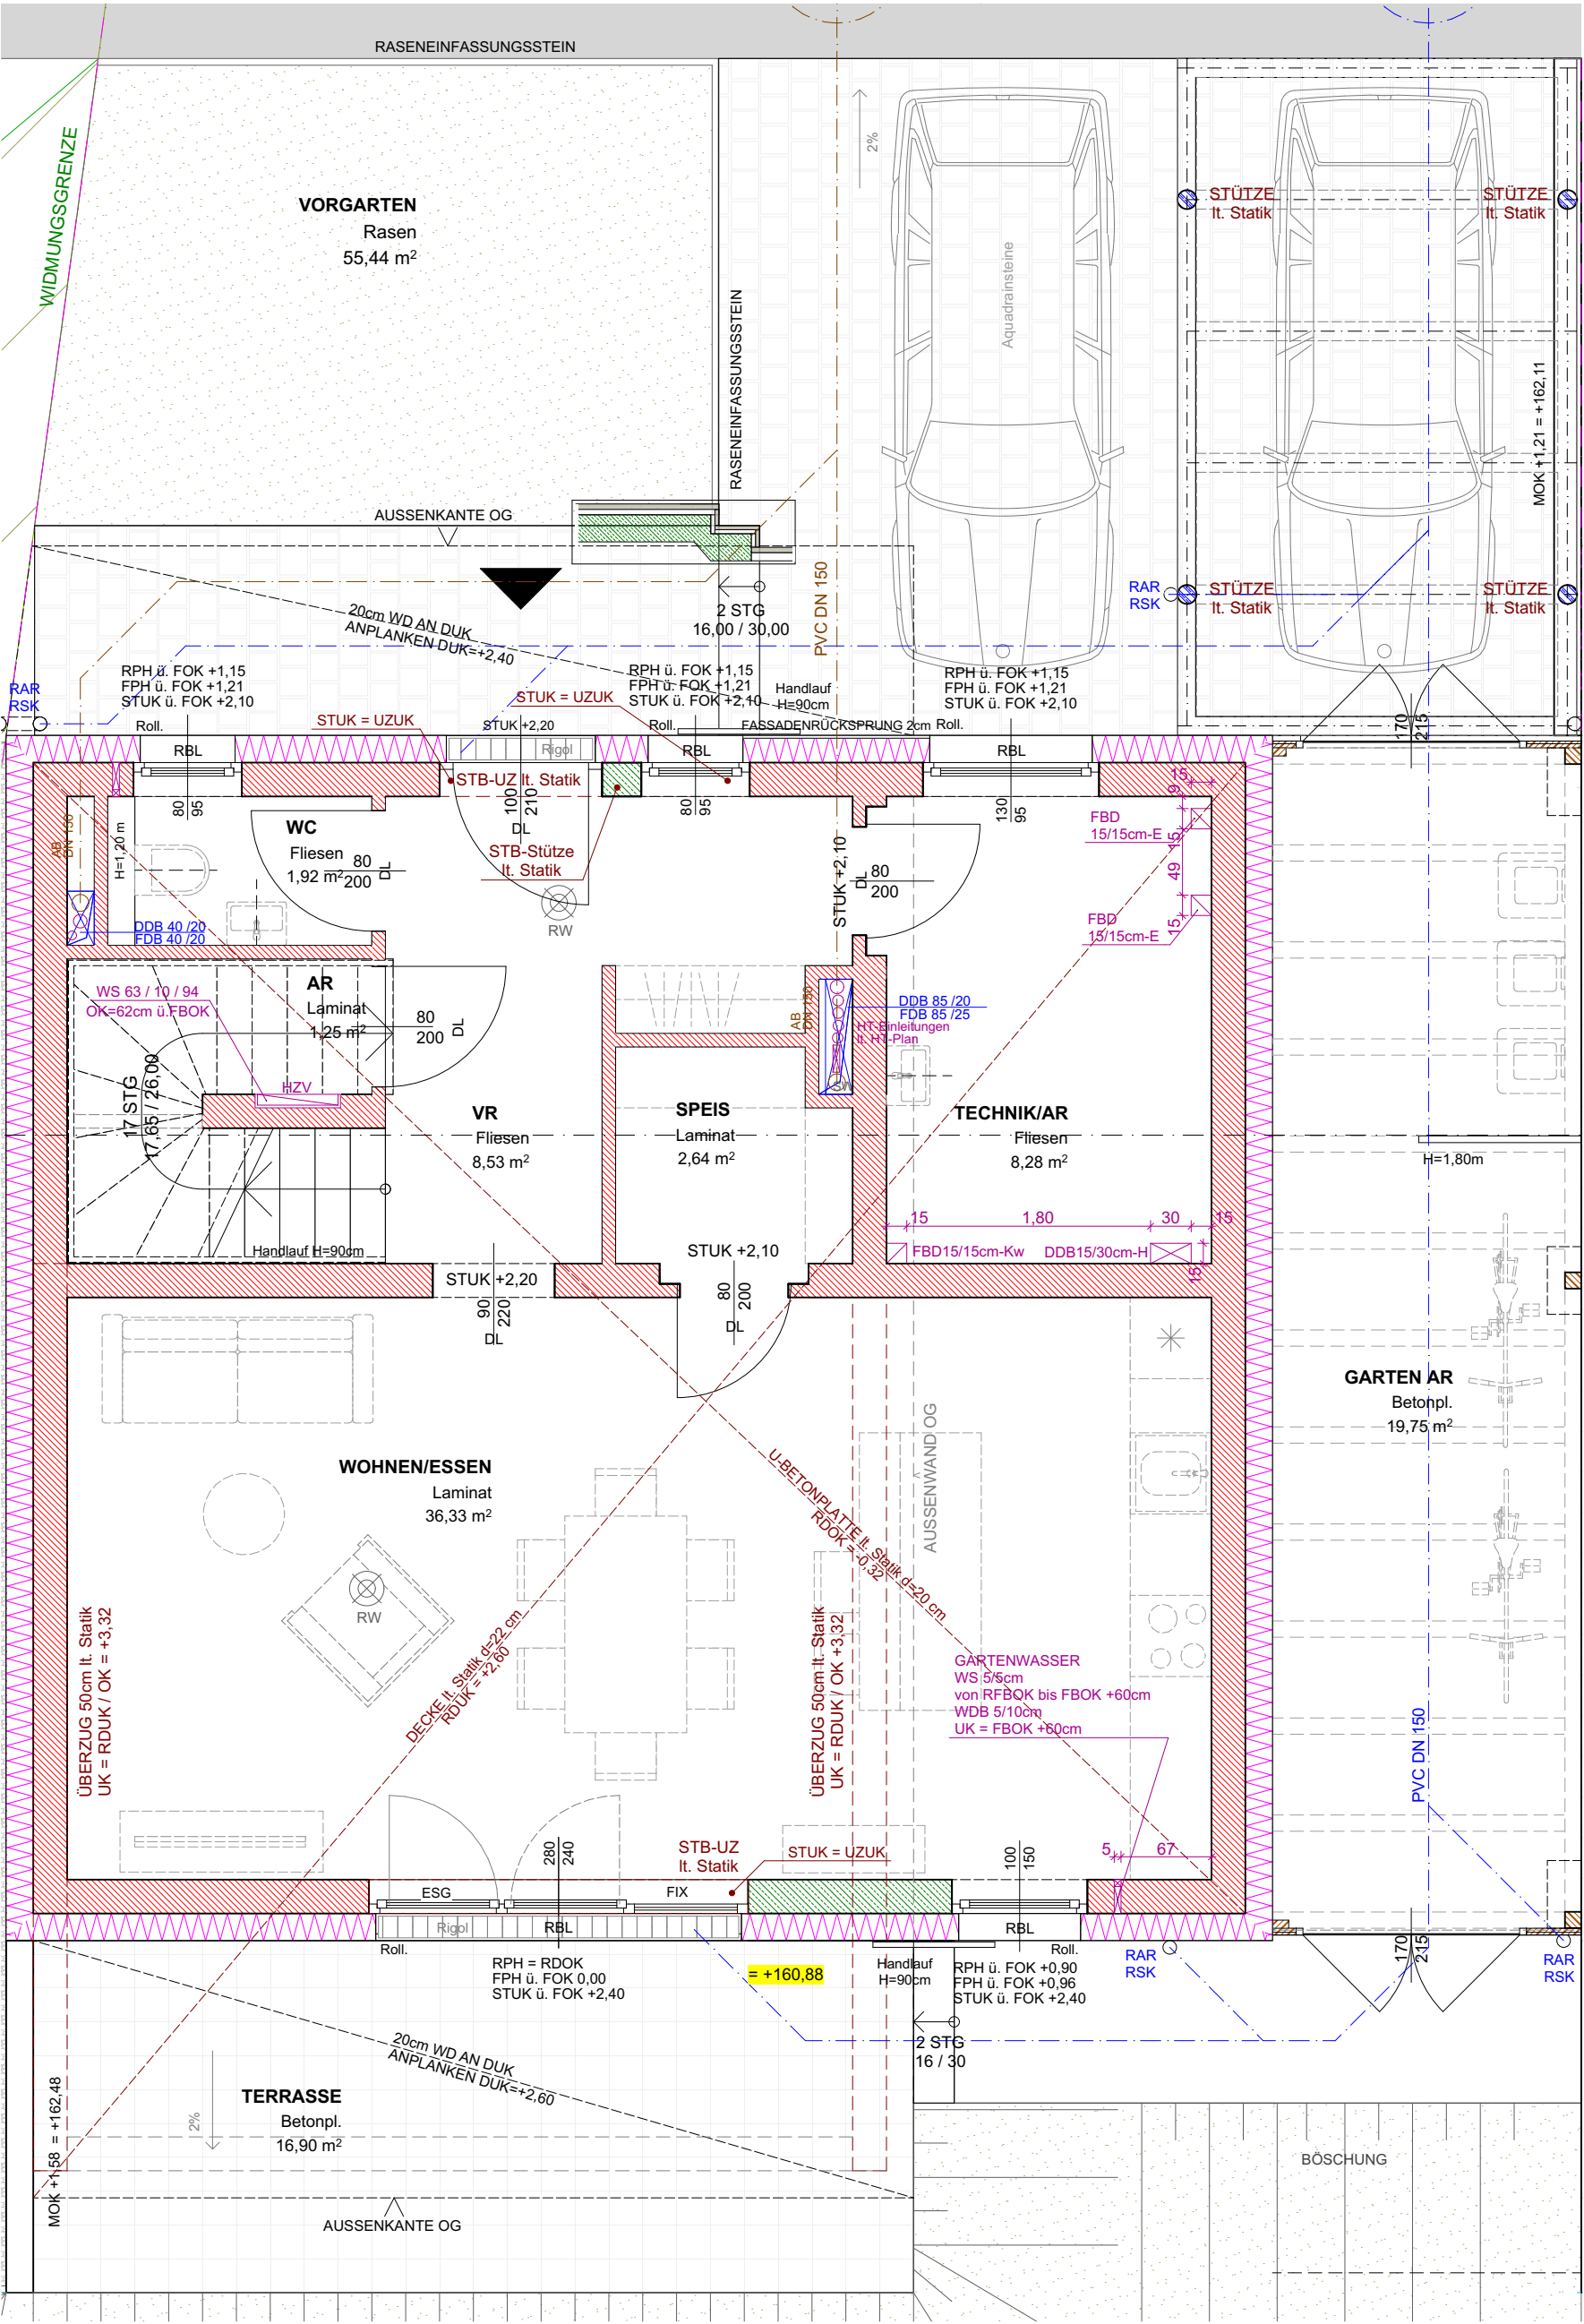


ST. MARGARETHNERSTRASSE - 7011 SIEGENDORF

REIHENHAUS 4 - ERDGESCHOSS


ARCHITEKTEN HALBRITTER ZT GMBH

WOHNNUTZFLÄCHE	116,38 m²
VORGARTEN	55,44 m²
TERRASSE	16,90 m²
GARTEN	228,81 m²
GARTEN AR	19,75 m²

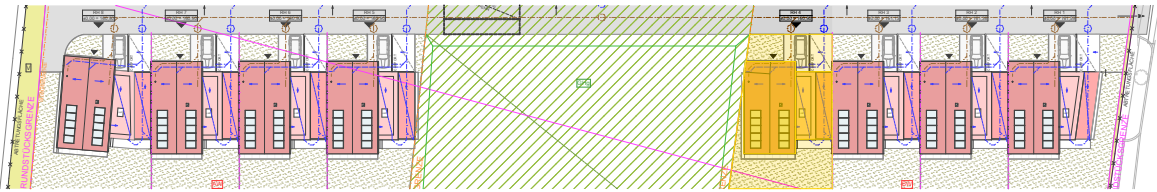

M 1:50

Alle angegebenen Maße sind Rohbaumaße und können von den tatsächlichen Fertigmaßen abweichen.
Für Einbaumöbel oder Maßanfertigungen sind Naturmaße vor Ort zu nehmen.

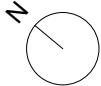

OKTOBER 2025