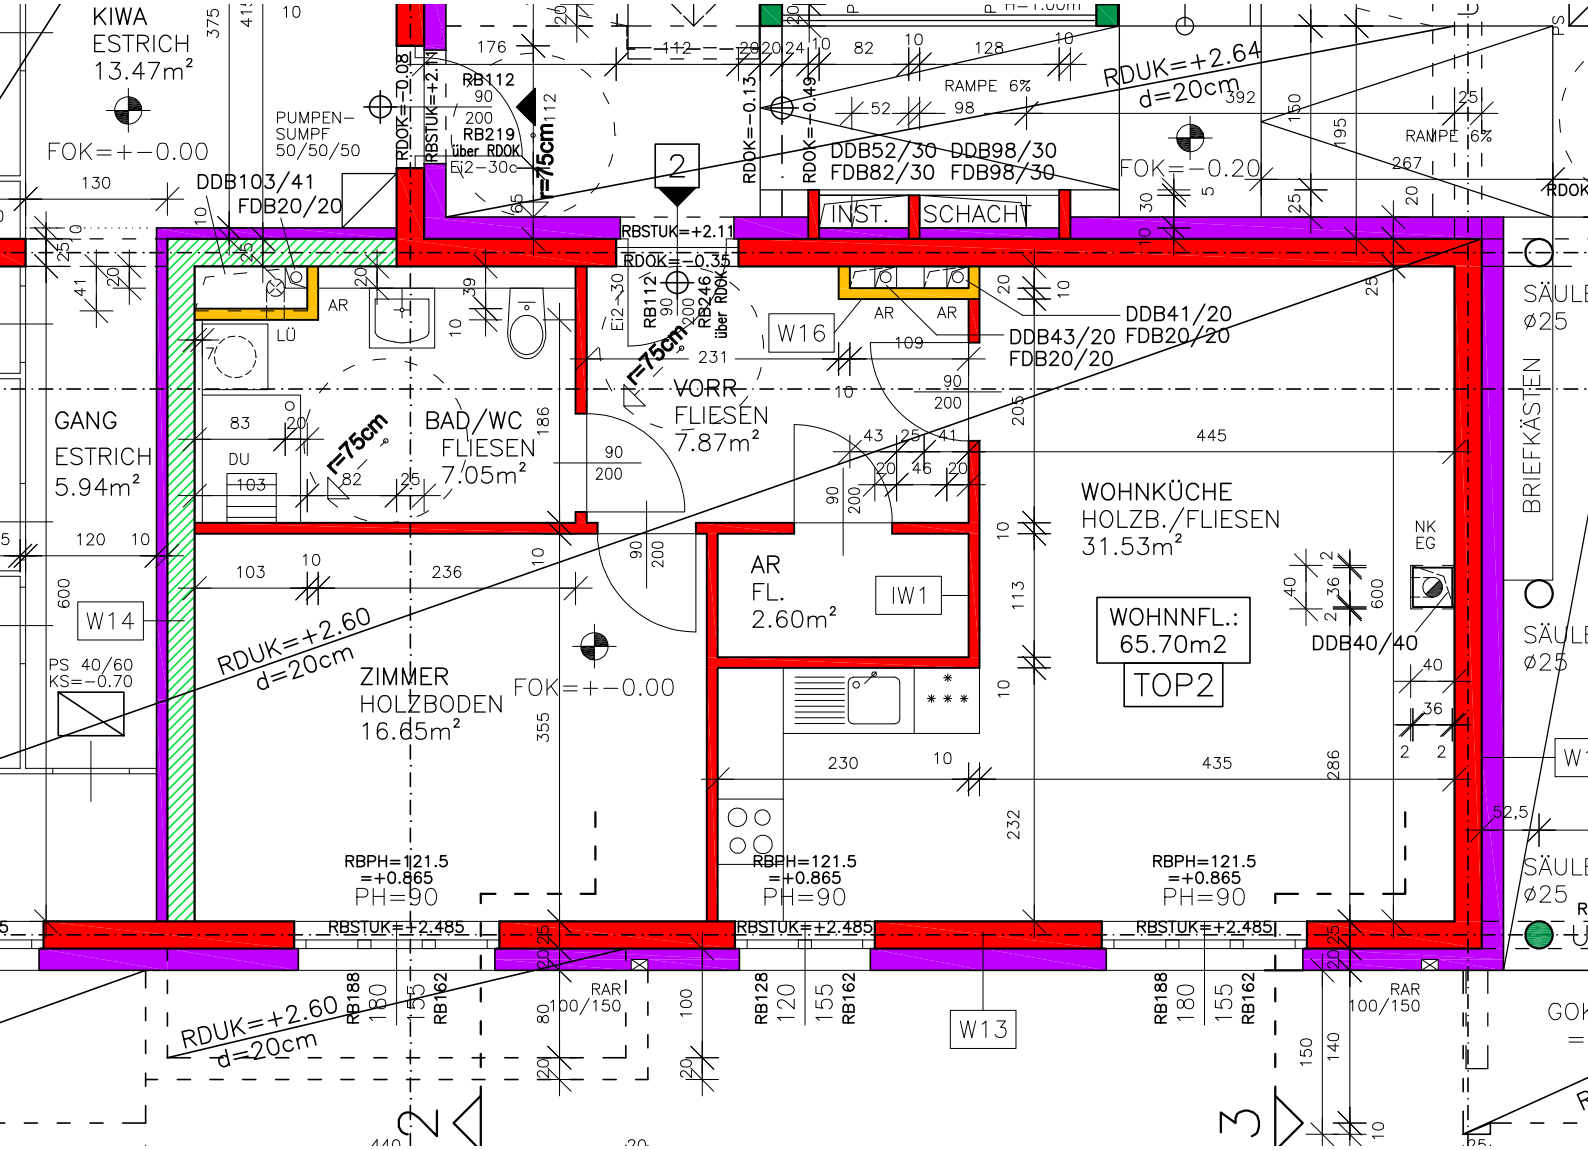
KIWA
ESTRICH
13.47m²
FOK=+-0.00
PUMPEN-
SUMPF
50/50/50
DDB103/41
FDB20/20
RDOK=-0.08
RBSTUK=+2.11
RB112
RB219
über RDOK
Ei2-30c
r=75cm
2
RDOK=-0.13
RDOK=-0.49
DDB52/30 DDB98/30
FDB82/30 FDB98/30
RAMPE 6%
RDUK=+2.64
d=20cm
FOK=-0.20
INST.
SCHACHT
RBSTUK=+2.11
RDOK=-0.35
RB112
RB246
über RDOK
W16
AR
AR
DDB41/20
DDB43/20 FDB20/20
FDB20/20
SÄULE
ø25
BRIEFKÄSTEN
LÜ
GANG
ESTRICH
5.94m²
DU
r=75cm
BAD/WC
FLIESEN
7.05m²
VORR
FLIESEN
7.87m²
WOHNKÜCHE
HOLZB./FLIESEN
31.53m²
NK
EG
AR
FL.
2.60m²
IW1
WOHNNFL.:
65.70m2
TOP2
DDB40/40
W14
PS 40/60
KS=-0.70
RDUK=+2.60
d=20cm
ZIMMER
HOLZBODEN
16.65m²
FOK=+-0.00
RBPH=121.5
=+0.865
PH=90
RBPH=121.5
=+0.865
PH=90
RBPH=121.5
=+0.865
PH=90
RBSTUK=+2.485
RBSTUK=+2.485
RBSTUK=+2.485
RDUK=+2.60
d=20cm
RB188
RB162
RAR
100/150
RB128
RB162
W13
RB188
RB162
RAR
100/150
2
3