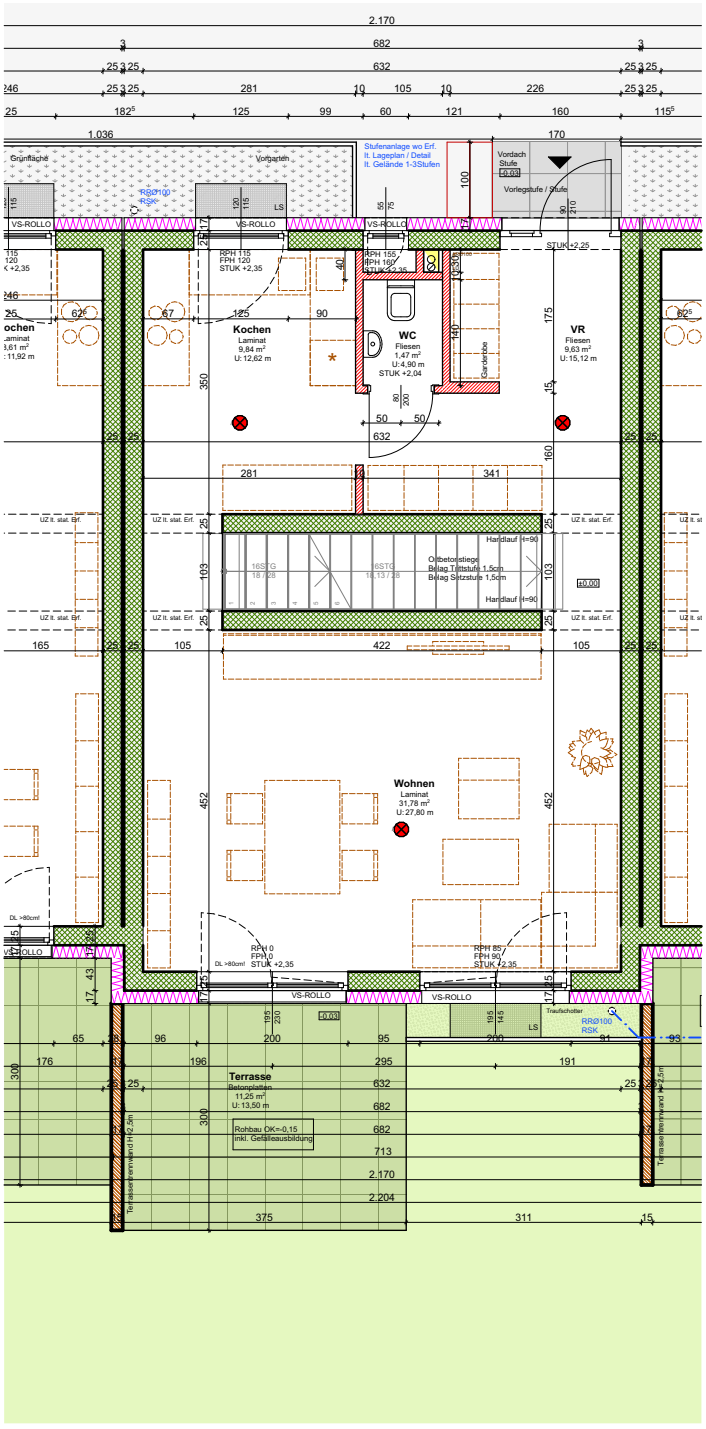

Kochen
Laminat
9,84 m²
U: 12,62 m
WC
Fliesen
1,47 m²
U: 4,90 m
STUK +2,04
VR
Fliesen
9,63 m²
U: 15,12 m
Wohnen
Laminat
31,78 m²
U: 27,80 m
Terrasse
Betonplatten
11,25 m²
U: 13,50 m
Rohbau OK=-0,15
inkl. Gefälleausbildung
Stufenanlage wo Erf.
lt. Lageplan / Detail
lt. Gelände 1-3Stufen
Vordach
Stufe
Vorlegstufe / Stufe
Grünfläche
Vorgarten
VS-ROLLO
Ortbetonstiege
Belag Trittstufe 1,5cm
Belag Setzstufe 1,5cm
Handlauf H=90
Traufschotter
RRØ100
RSK

N