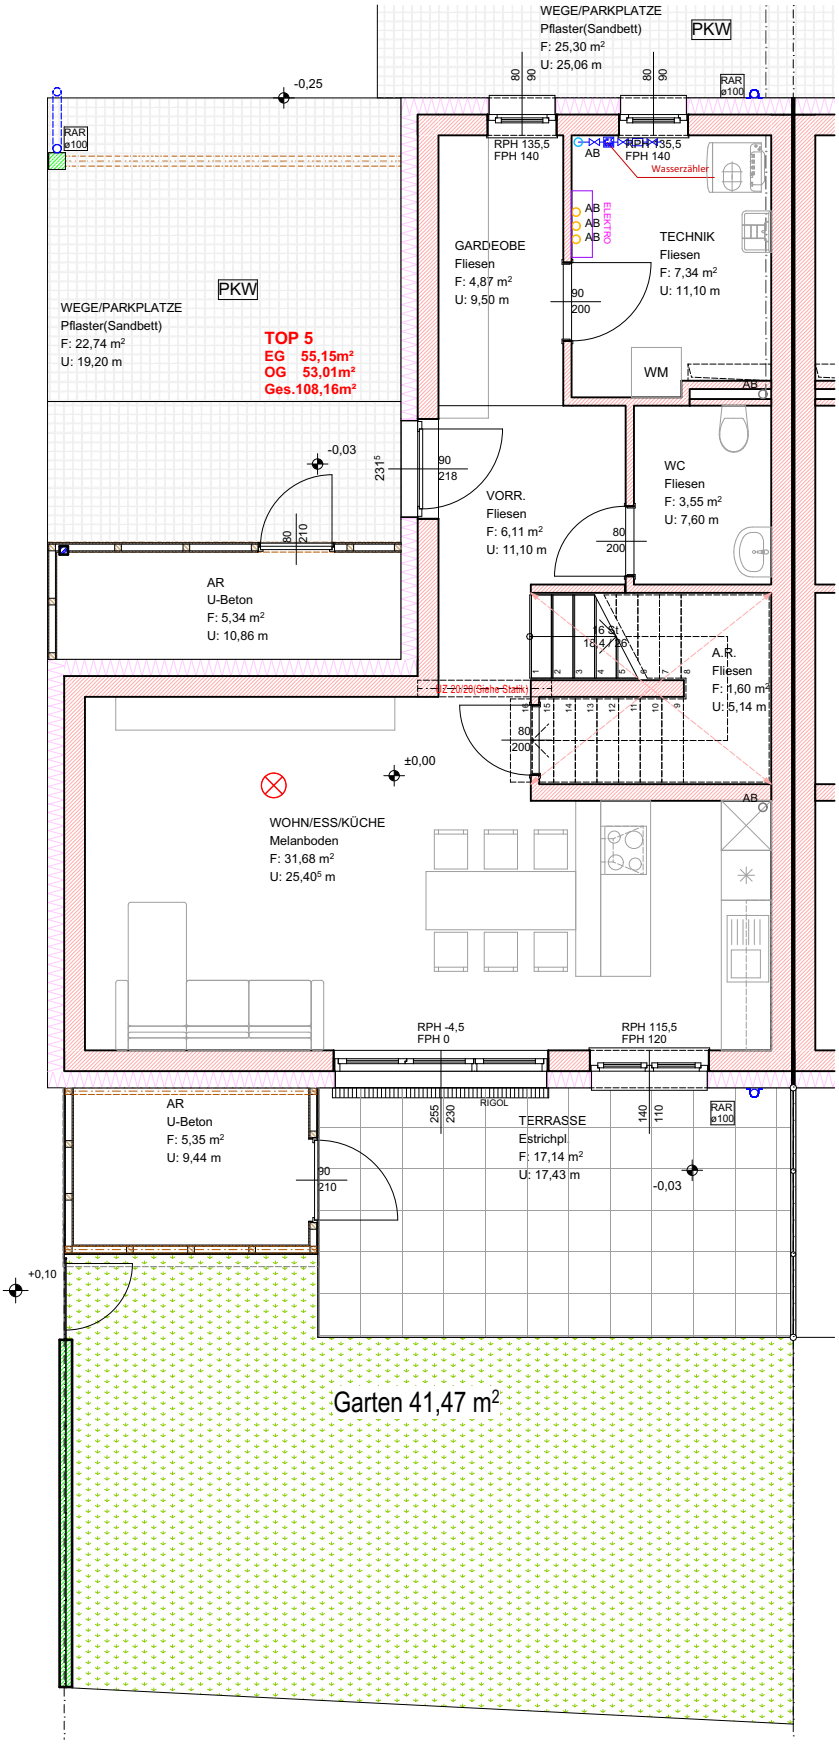
WEGE/PARKPLATZE
Pflaster(Sandbett)
F: 25,30 m²
U: 25,06 m
PKW
RAR ø100
-0,25
RPH 135,5
FPH 140
AB
Wasserzähler
ELEKTRO
GARDEOBE
Fliesen
F: 4,87 m²
U: 9,50 m
TECHNIK
Fliesen
F: 7,34 m²
U: 11,10 m
WM
WEGE/PARKPLATZE
Pflaster(Sandbett)
F: 22,74 m²
U: 19,20 m
TOP 5
EG 55,15m²
OG 53,01m²
Ges.108,16m²
-0,03
VORR.
Fliesen
F: 6,11 m²
U: 11,10 m
WC
Fliesen
F: 3,55 m²
U: 7,60 m
AR
U-Beton
F: 5,34 m²
U: 10,86 m
A.R.
Fliesen
F: 1,60 m²
U: 5,14 m
±0,00
WOHN/ESS/KÜCHE
Melanboden
F: 31,68 m²
U: 25,40⁵ m
RPH -4,5
FPH 0
RPH 115,5
FPH 120
RIGOL
AR
U-Beton
F: 5,35 m²
U: 9,44 m
TERRASSE
Estrichpl
F: 17,14 m²
U: 17,43 m
+0,10
Garten 41,47 m²

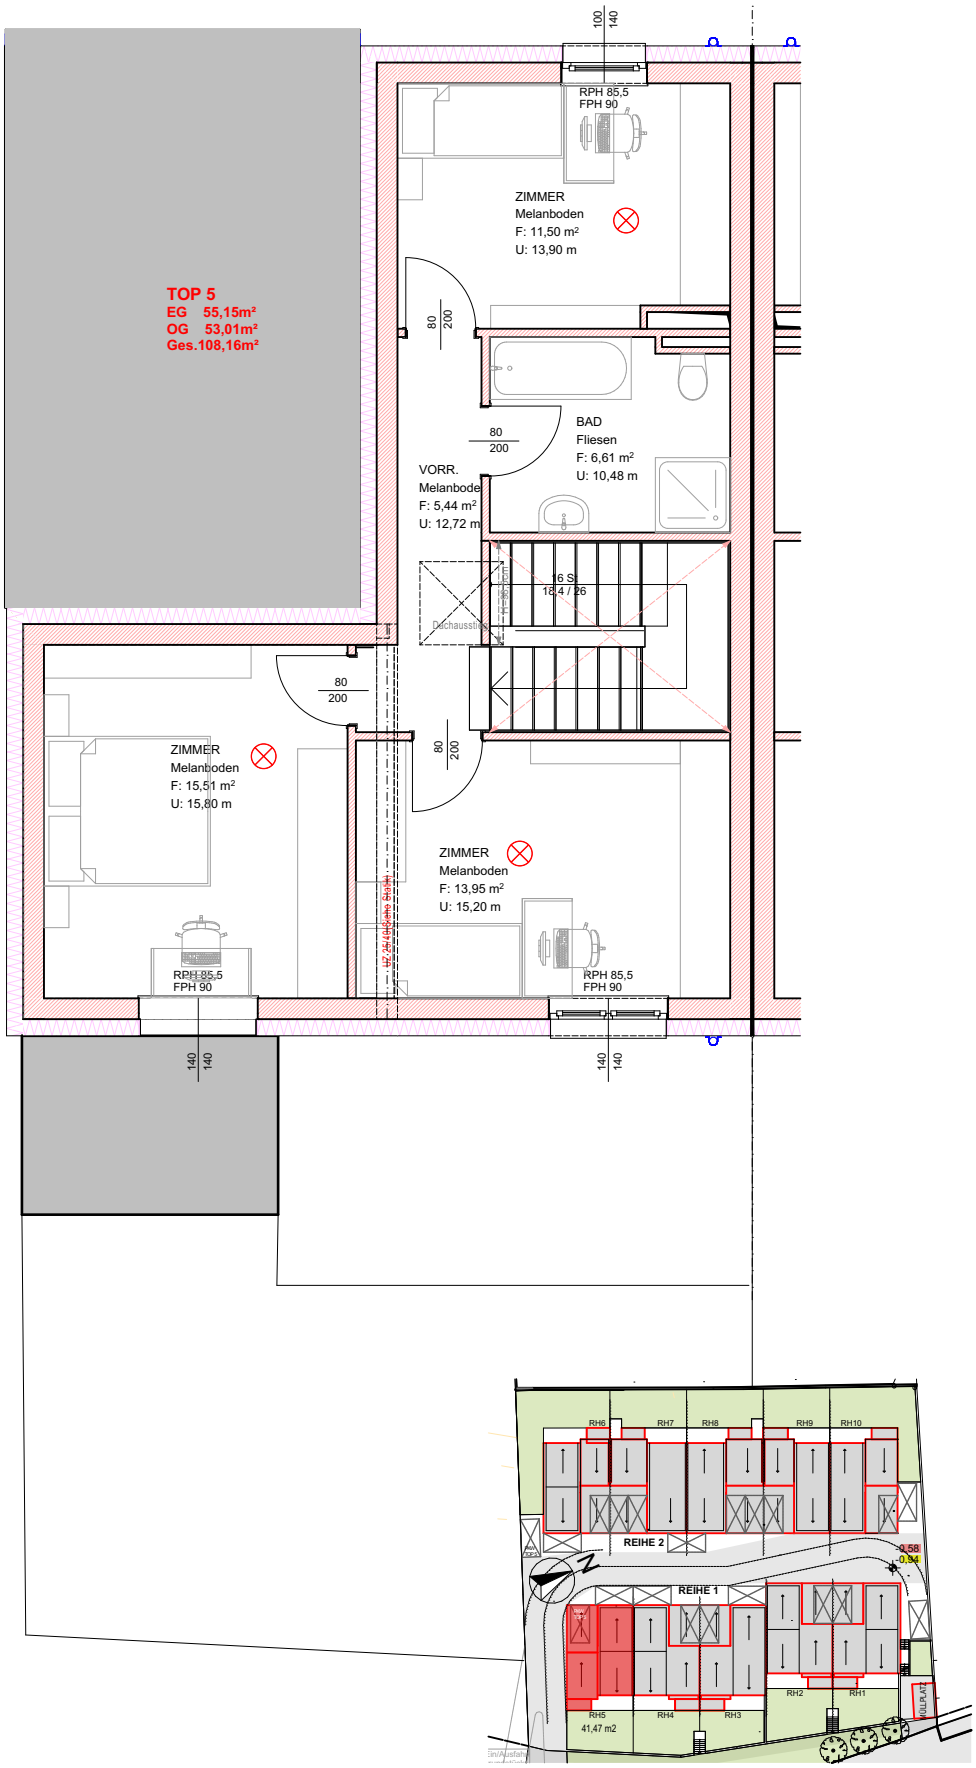
TOP 5
EG 55,15m²
OG 53,01m²
Ges.108,16m²
RPH 85,5
FPH 90
ZIMMER
Melanboden
F: 11,50 m²
U: 13,90 m
BAD
Fliesen
F: 6,61 m²
U: 10,48 m
VORR.
Melanboden
F: 5,44 m²
U: 12,72 m
16 S
12,4 / 26
Dachausstieg
ZIMMER
Melanboden
F: 15,51 m²
U: 15,80 m
ZIMMER
Melanboden
F: 13,95 m²
U: 15,20 m
RPH 85,5
FPH 90
RPH 85,5
FPH 90
100
140
80
200
140
140
140
140
RH6
RH7
RH8
RH9
RH10
REIHE 2
REIHE 1
RH5
41,47 m2
RH4
RH3
RH2
RH1
0,58
0,94