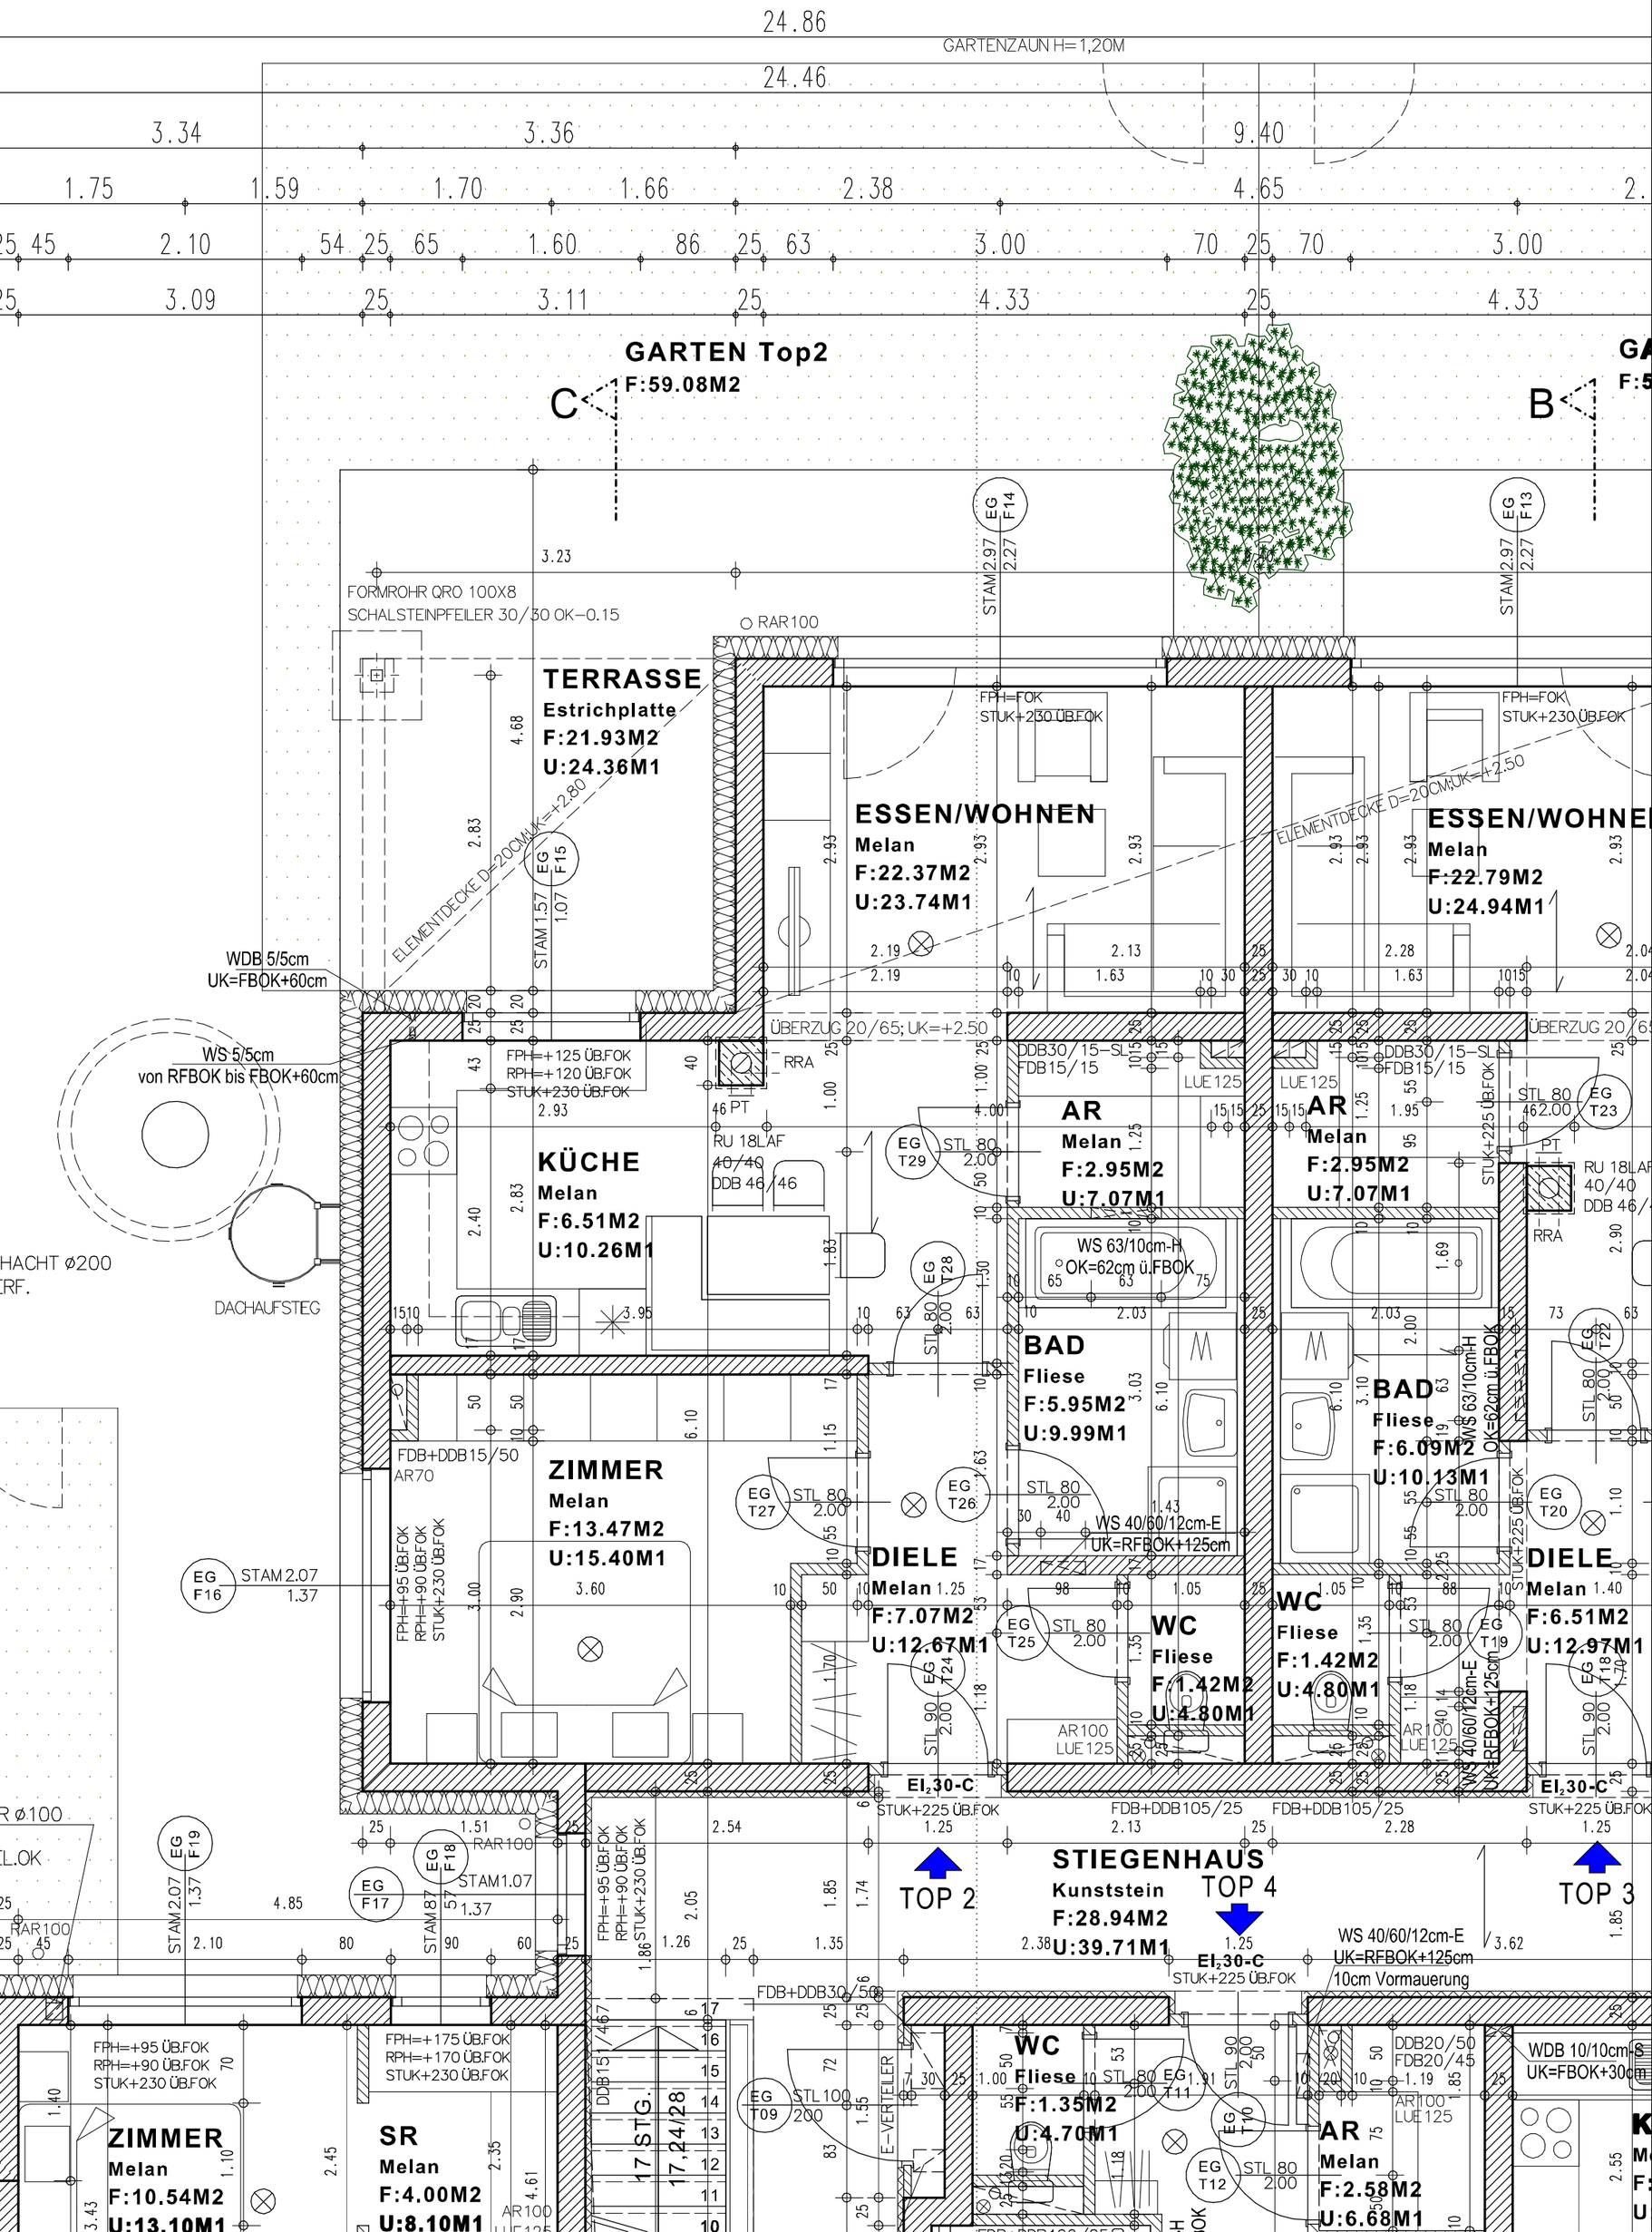

24.86
GARTENZAUN H=1,20M
24.46
GARTEN Top2
F:59.08M2
C
B
FORMROHR QRO 100X8
SCHALSTEINPFEILER 30/30 OK-0.15
RAR100
TERRASSE
Estrichplatte
F:21.93M2
U:24.36M1
ESSEN/WOHNEN
Melan
F:22.37M2
U:23.74M1
ESSEN/WOHNEN
Melan
F:22.79M2
U:24.94M1
ELEMENTDECKE D=20CM;UK=+2.80
ELEMENTDECKE D=20CM;UK=+2.50
WDB 5/5cm
UK=FBOK+60cm
WS 5/5cm
von RFBOK bis FBOK+60cm
ÜBERZUG 20/65; UK=+2.50
KÜCHE
Melan
F:6.51M2
U:10.26M1
AR
Melan
F:2.95M2
U:7.07M1
AR
Melan
F:2.95M2
U:7.07M1
BAD
Fliese
F:5.95M2
U:9.99M1
BAD
Fliese
F:6.09M2
U:10.13M1
ZIMMER
Melan
F:13.47M2
U:15.40M1
DIELE
Melan
F:7.07M2
U:12.67M1
DIELE
Melan
F:6.51M2
U:12.97M1
WC
Fliese
F:1.42M2
U:4.80M1
WC
Fliese
F:1.42M2
U:4.80M1
WS 40/60/12cm-E
UK=RFBOK+125cm
WS 63/10cm-H
OK=62cm ü.FBOK
DACHAUFSTEG
STIEGENHAUS
Kunststein
F:28.94M2
U:39.71M1
TOP 2
TOP 4
TOP 3
WS 40/60/12cm-E
UK=RFBOK+125cm
10cm Vormauerung
ZIMMER
Melan
F:10.54M2
U:13.10M1
SR
Melan
F:4.00M2
U:8.10M1
WC
Fliese
F:1.35M2
U:4.70M1
AR
Melan
F:2.58M2
U:6.68M1
WDB 10/10cm-S
UK=FBOK+30cm