


# Keller Reihenhaus

1, 3, 5, 7, 9

12, 14, 16, 18, 20

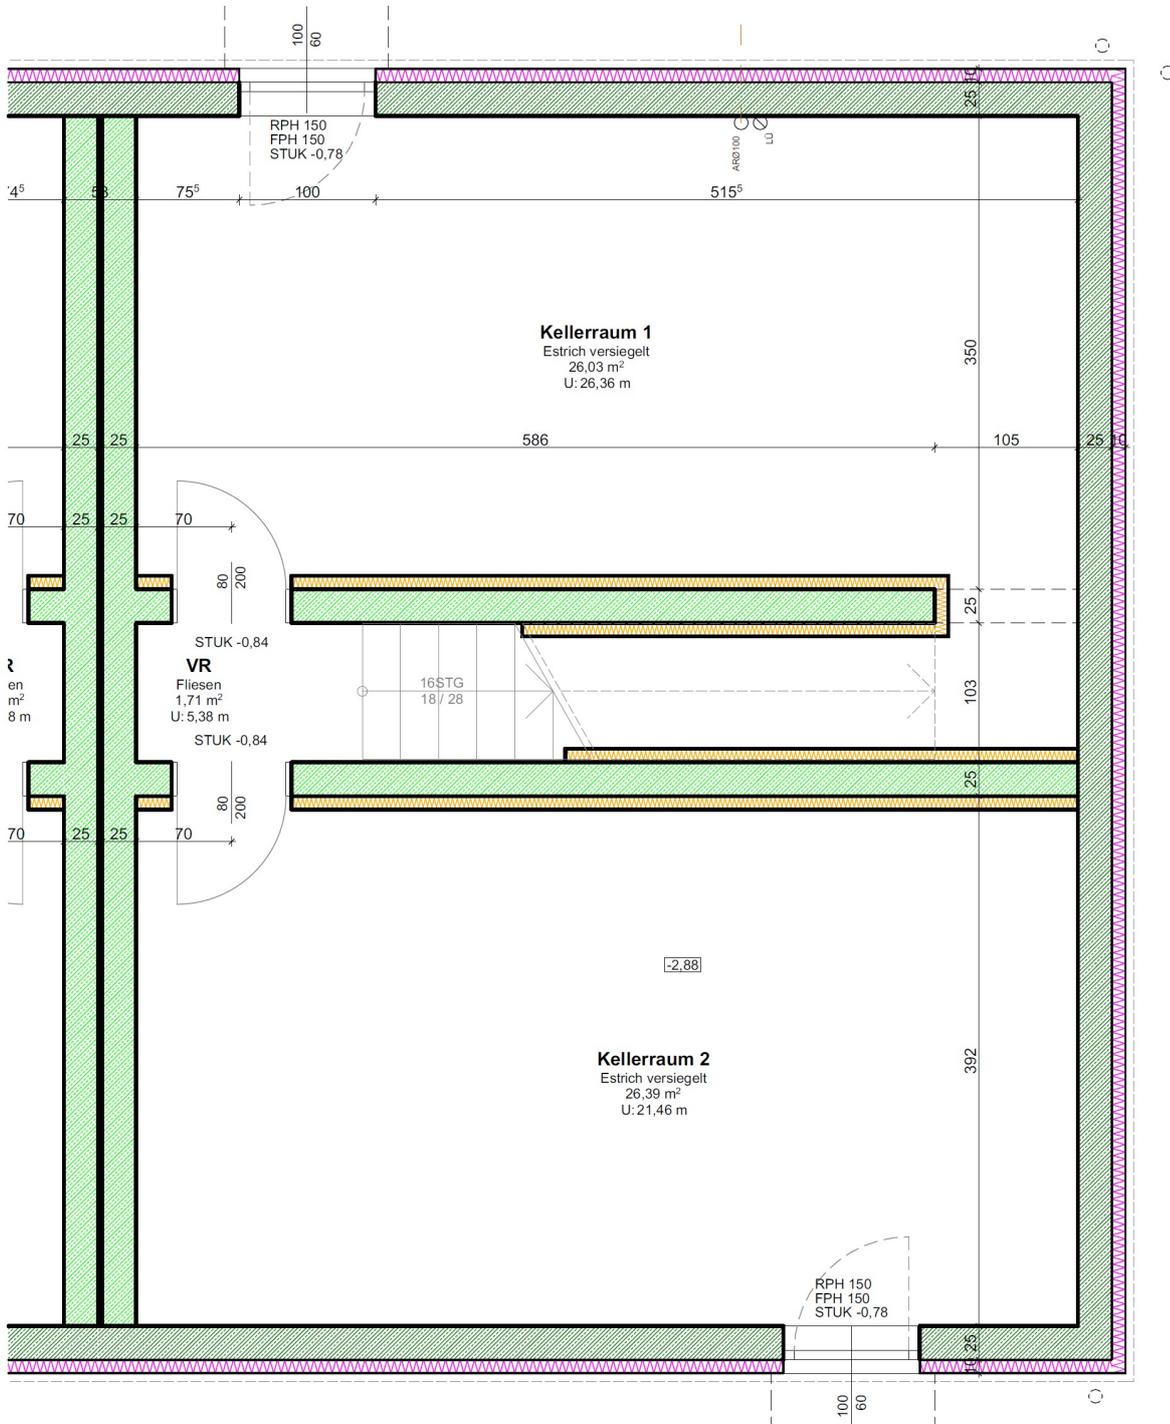


Die m<sup>2</sup> der einzelnen Räume können geringfügig variieren.  
Die dargestellte Möblierung ist lediglich als Einrichtungsvorschlag zu verstehen.

# Erdgeschoss Reihenhaus

## 1, 3, 5, 7, 9

## 12, 14, 16, 18, 20

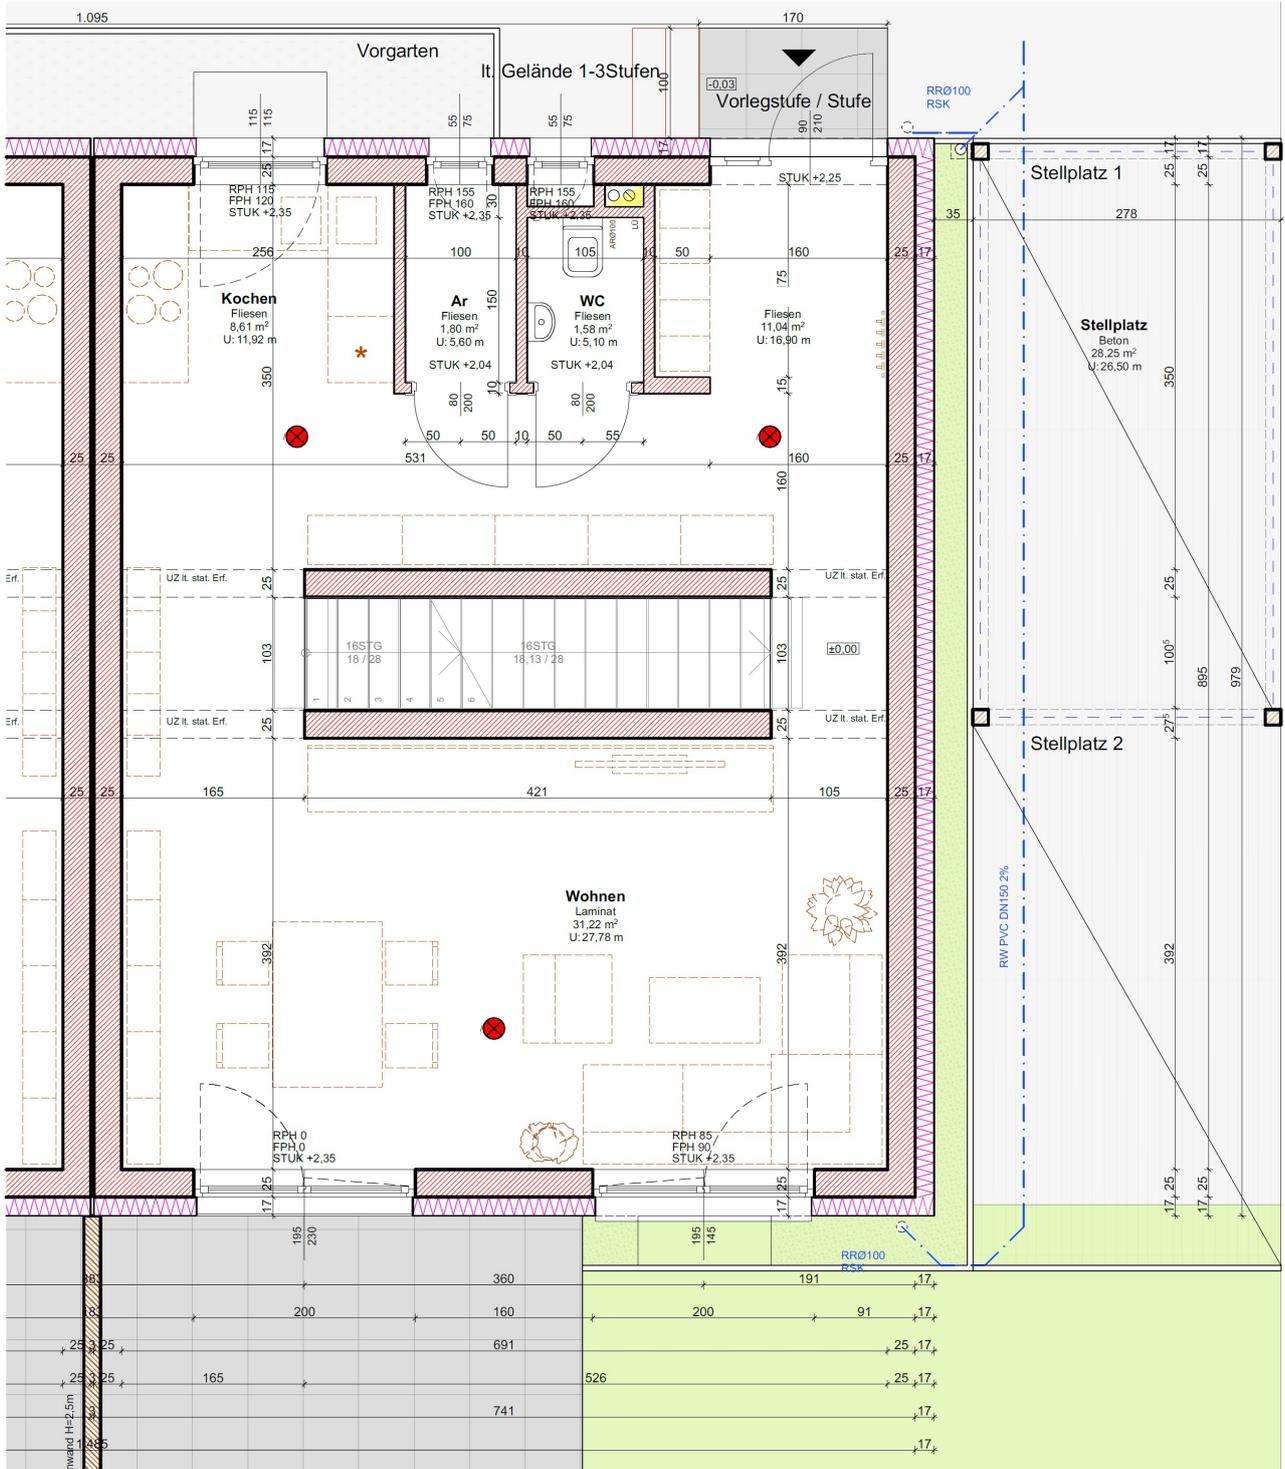

Die m<sup>2</sup> der einzelnen Räume können geringfügig variieren.  
Die dargestellte Möblierung ist lediglich als Einrichtungsvorschlag zu verstehen.


# Obergeschoss Reihenhaus



1, 3, 5, 7, 9

12, 14, 16, 18, 20

Hornstein Fabriksgasse / Lorettostraße

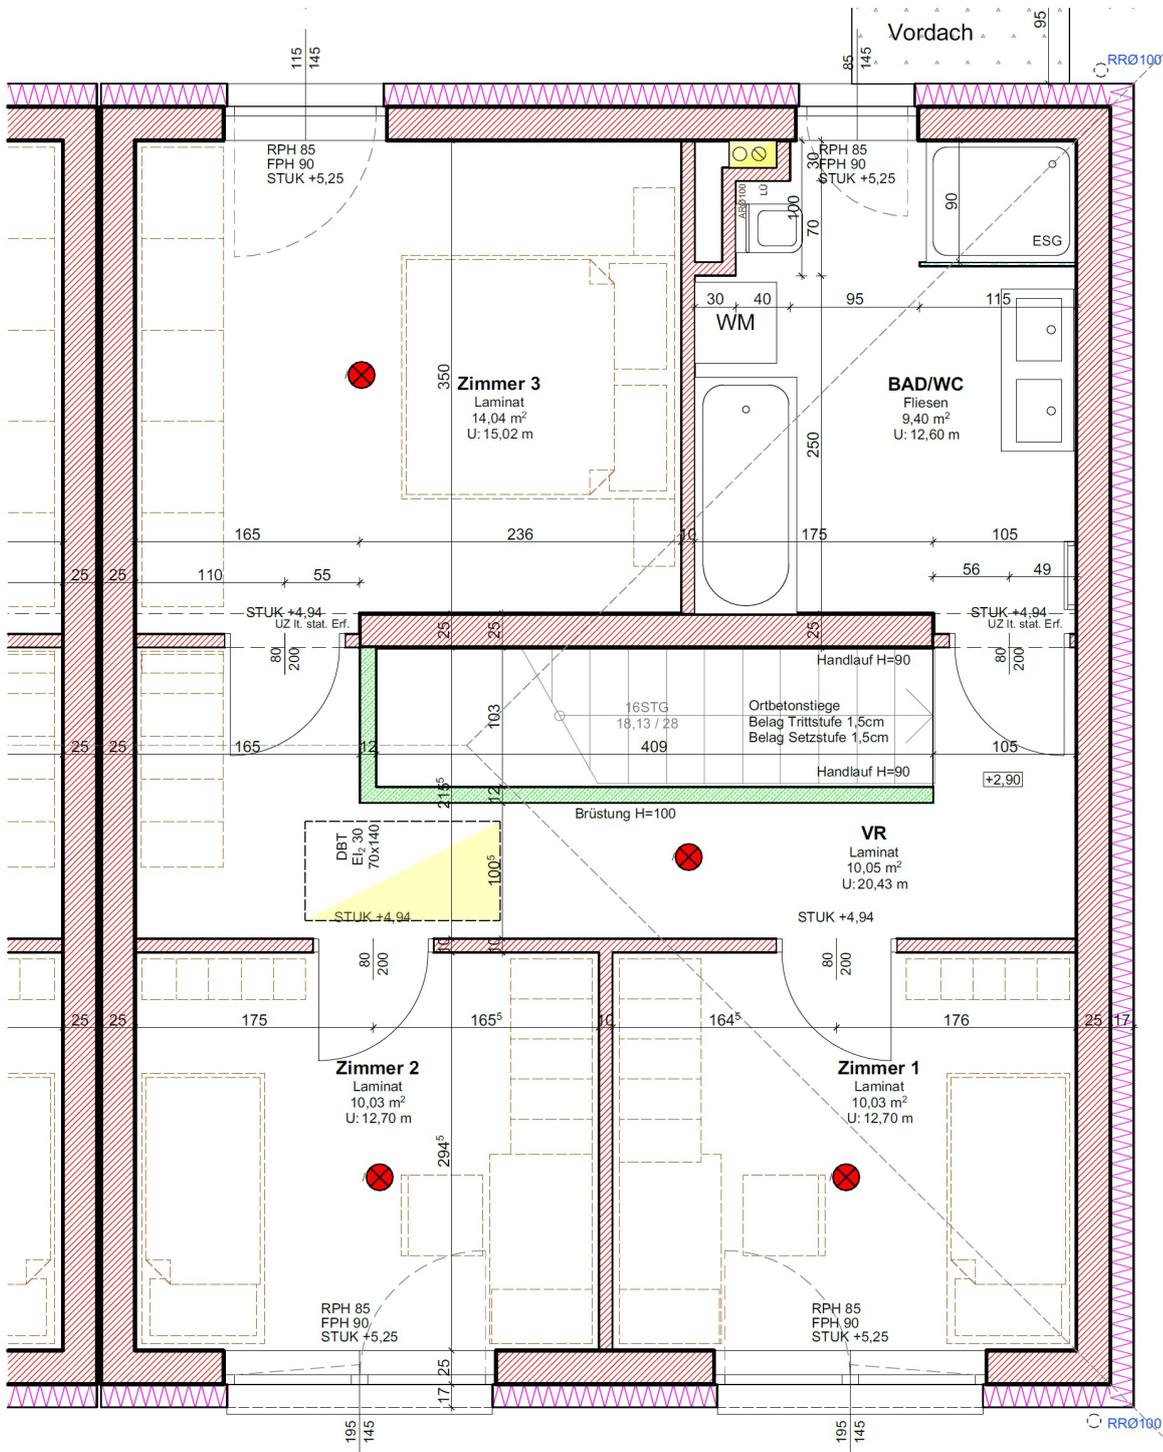

Die m<sup>2</sup> der einzelnen Räume können geringfügig variieren.

Die dargestellte Möblierung ist lediglich als Einrichtungsvorschlag zu verstehen.