

Erdgeschoss

TOP 5 FLÄCHE: 86,86 m²


Maßstab 1:100

WOHNHAUSANLAGE


2183 NEUSIEDL/ZAYA

MÜHLGASSE 8 STIEGE 3

ÜBERSICHT:

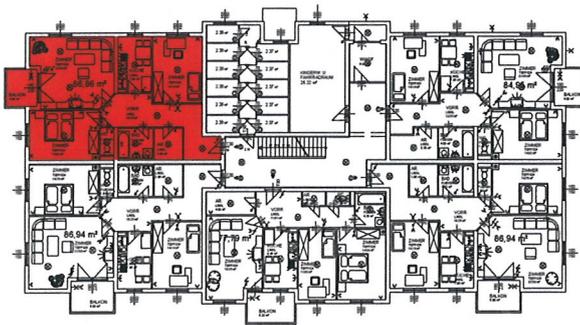

Alle Maße sind Rohbaumaße und nicht als Grundlage für die Einrichtung zu verwenden!
 Änderungen vorbehalten!
 Die dargestellte Einrichtung ist ein Vorschlag der Planung!

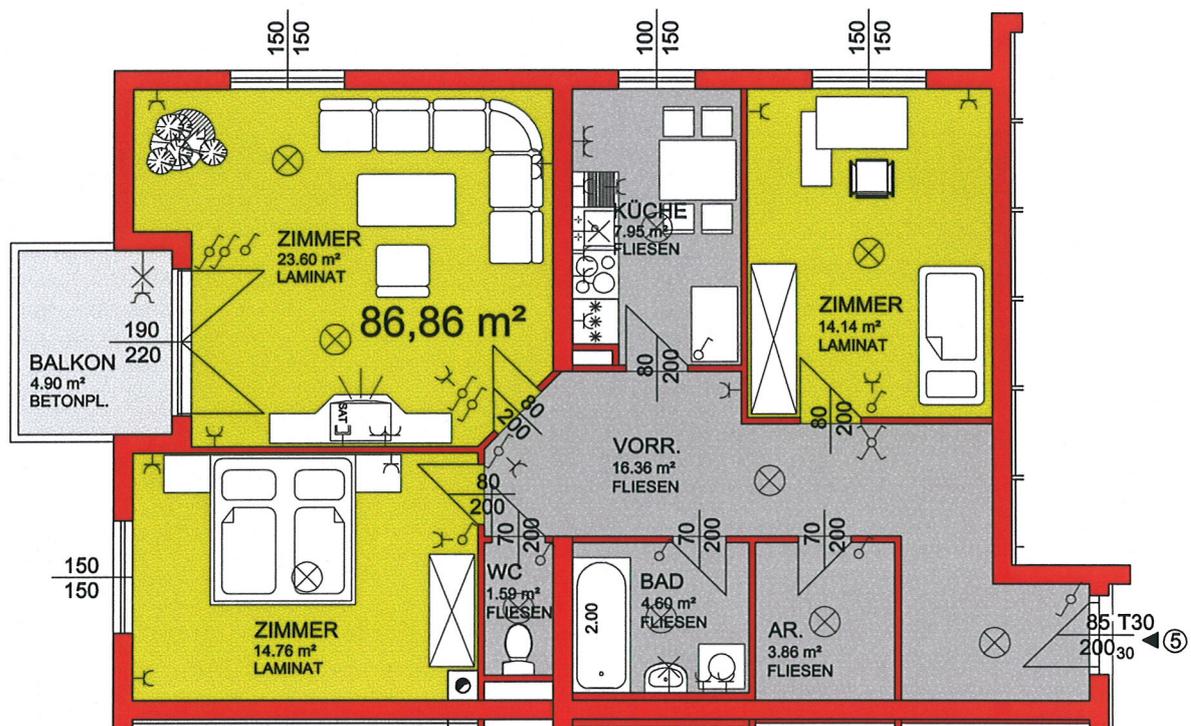

PLANUNG:
 DIPL. ING. VINZENZ JANIK
 1100 WIEN GUDRUNSTRASSE 164/6
 TEL. 01/ 60 64 480