


WA Brolsstraße, Altach
3-Zimmer Wohnung / Top A3 / E0
 Wohnfläche: 65.62m² / Terrasse: 12.06m² /
 Abstellbox: 2.16m² / Garten: ca. 42.00m²

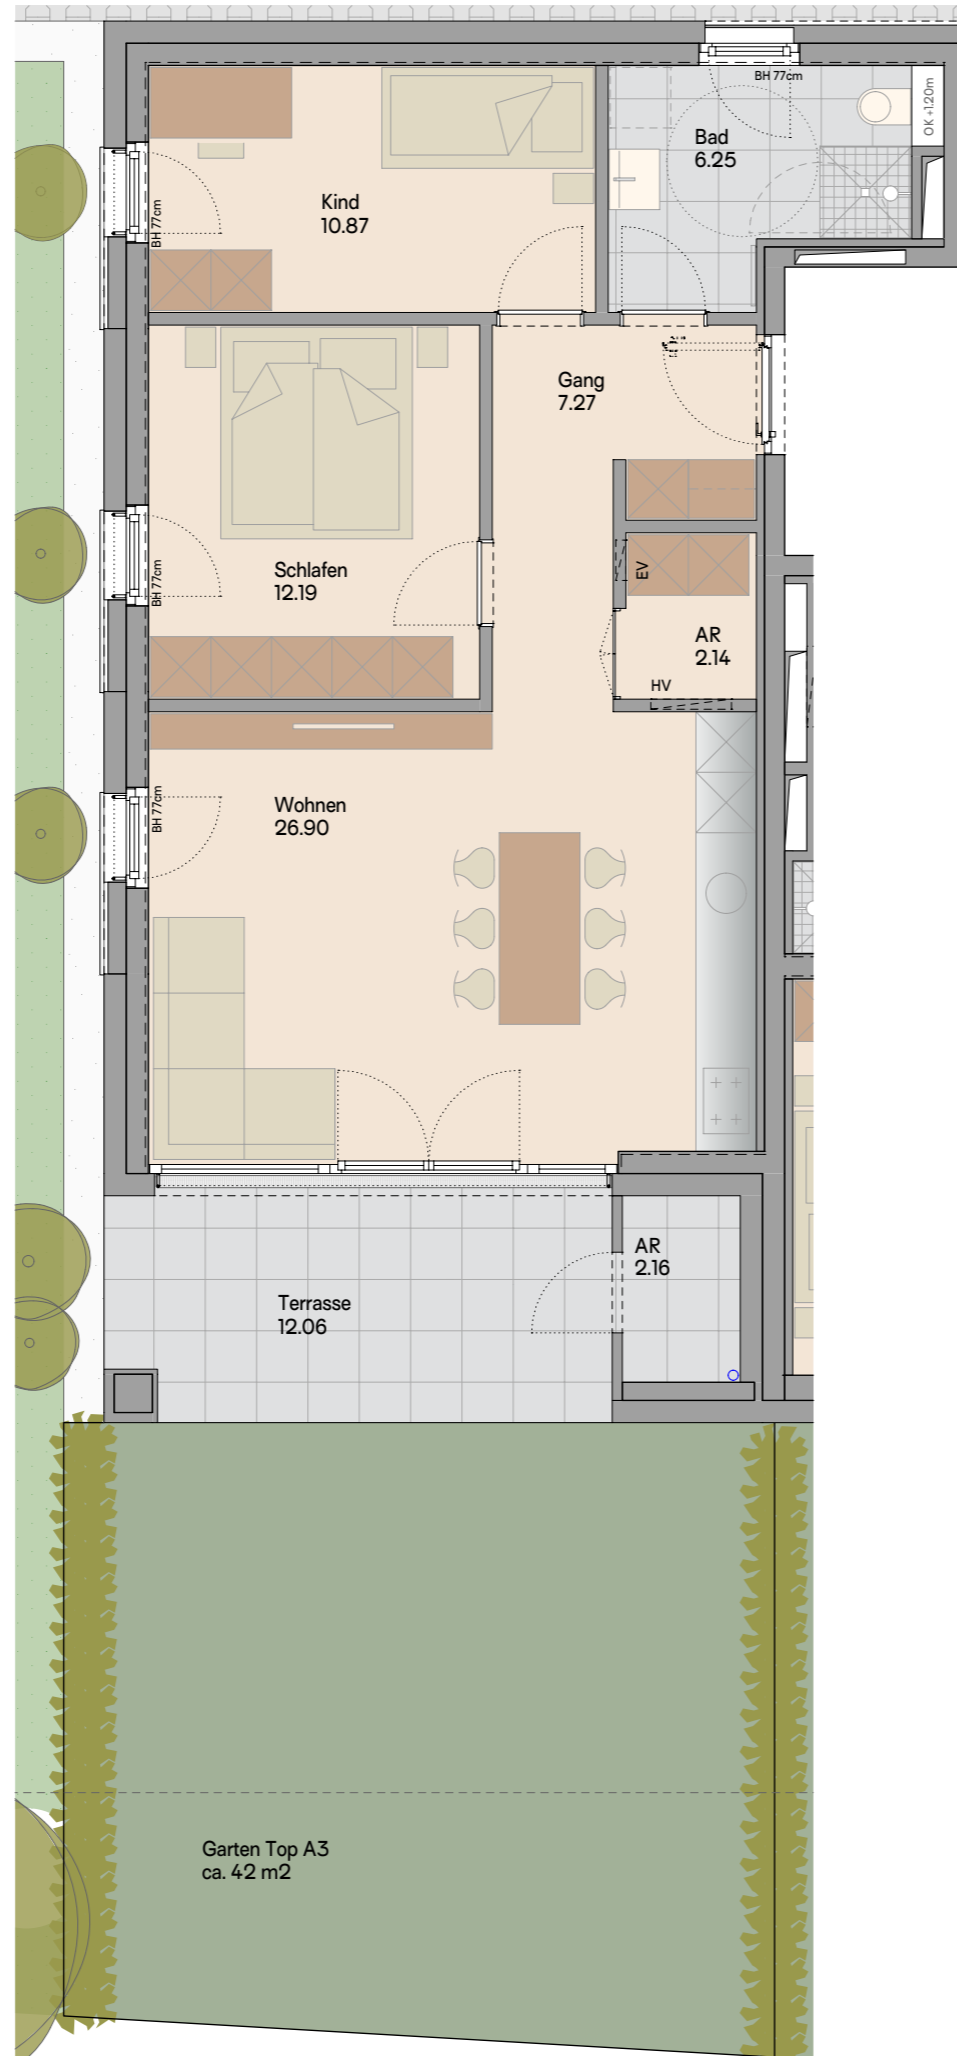


Informationen

- BH Brüstungshöhe
- EV Elektroverteiler
- HV Heizungsverteiler
- LÜ Lüftung
- Wendekreis Rollstuhl / dm 1,50m

M 1 : 75




Lageplan

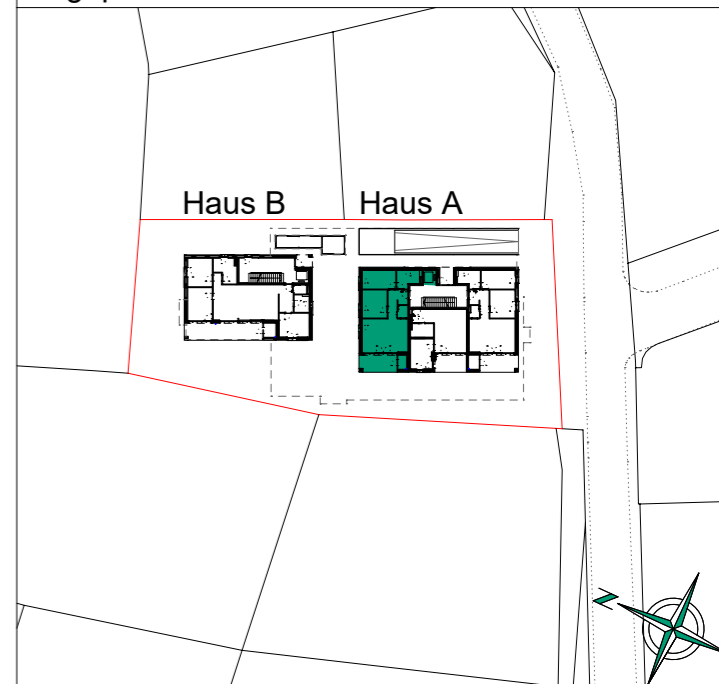

Haus B

Haus A

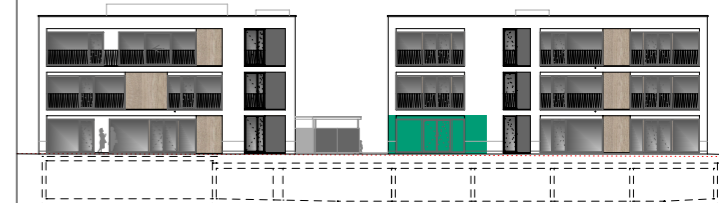

Bemerkung

29.11.2022

Alle Maße sind Rohbaumasse und
 ca. Angaben, diese können zur Natur differieren.

Strichliert dargestellte Einrichtungsgegenstände im
 Sanitärbereich sind nicht in der Grundausstattung enthalten.