



WA Im Riesacker, Klaus  
 2-Zimmer Wohnung / Top B05 / 1.OG  
 Wohnfläche: 48.93m<sup>2</sup> / Terrasse: 12.22m<sup>2</sup>

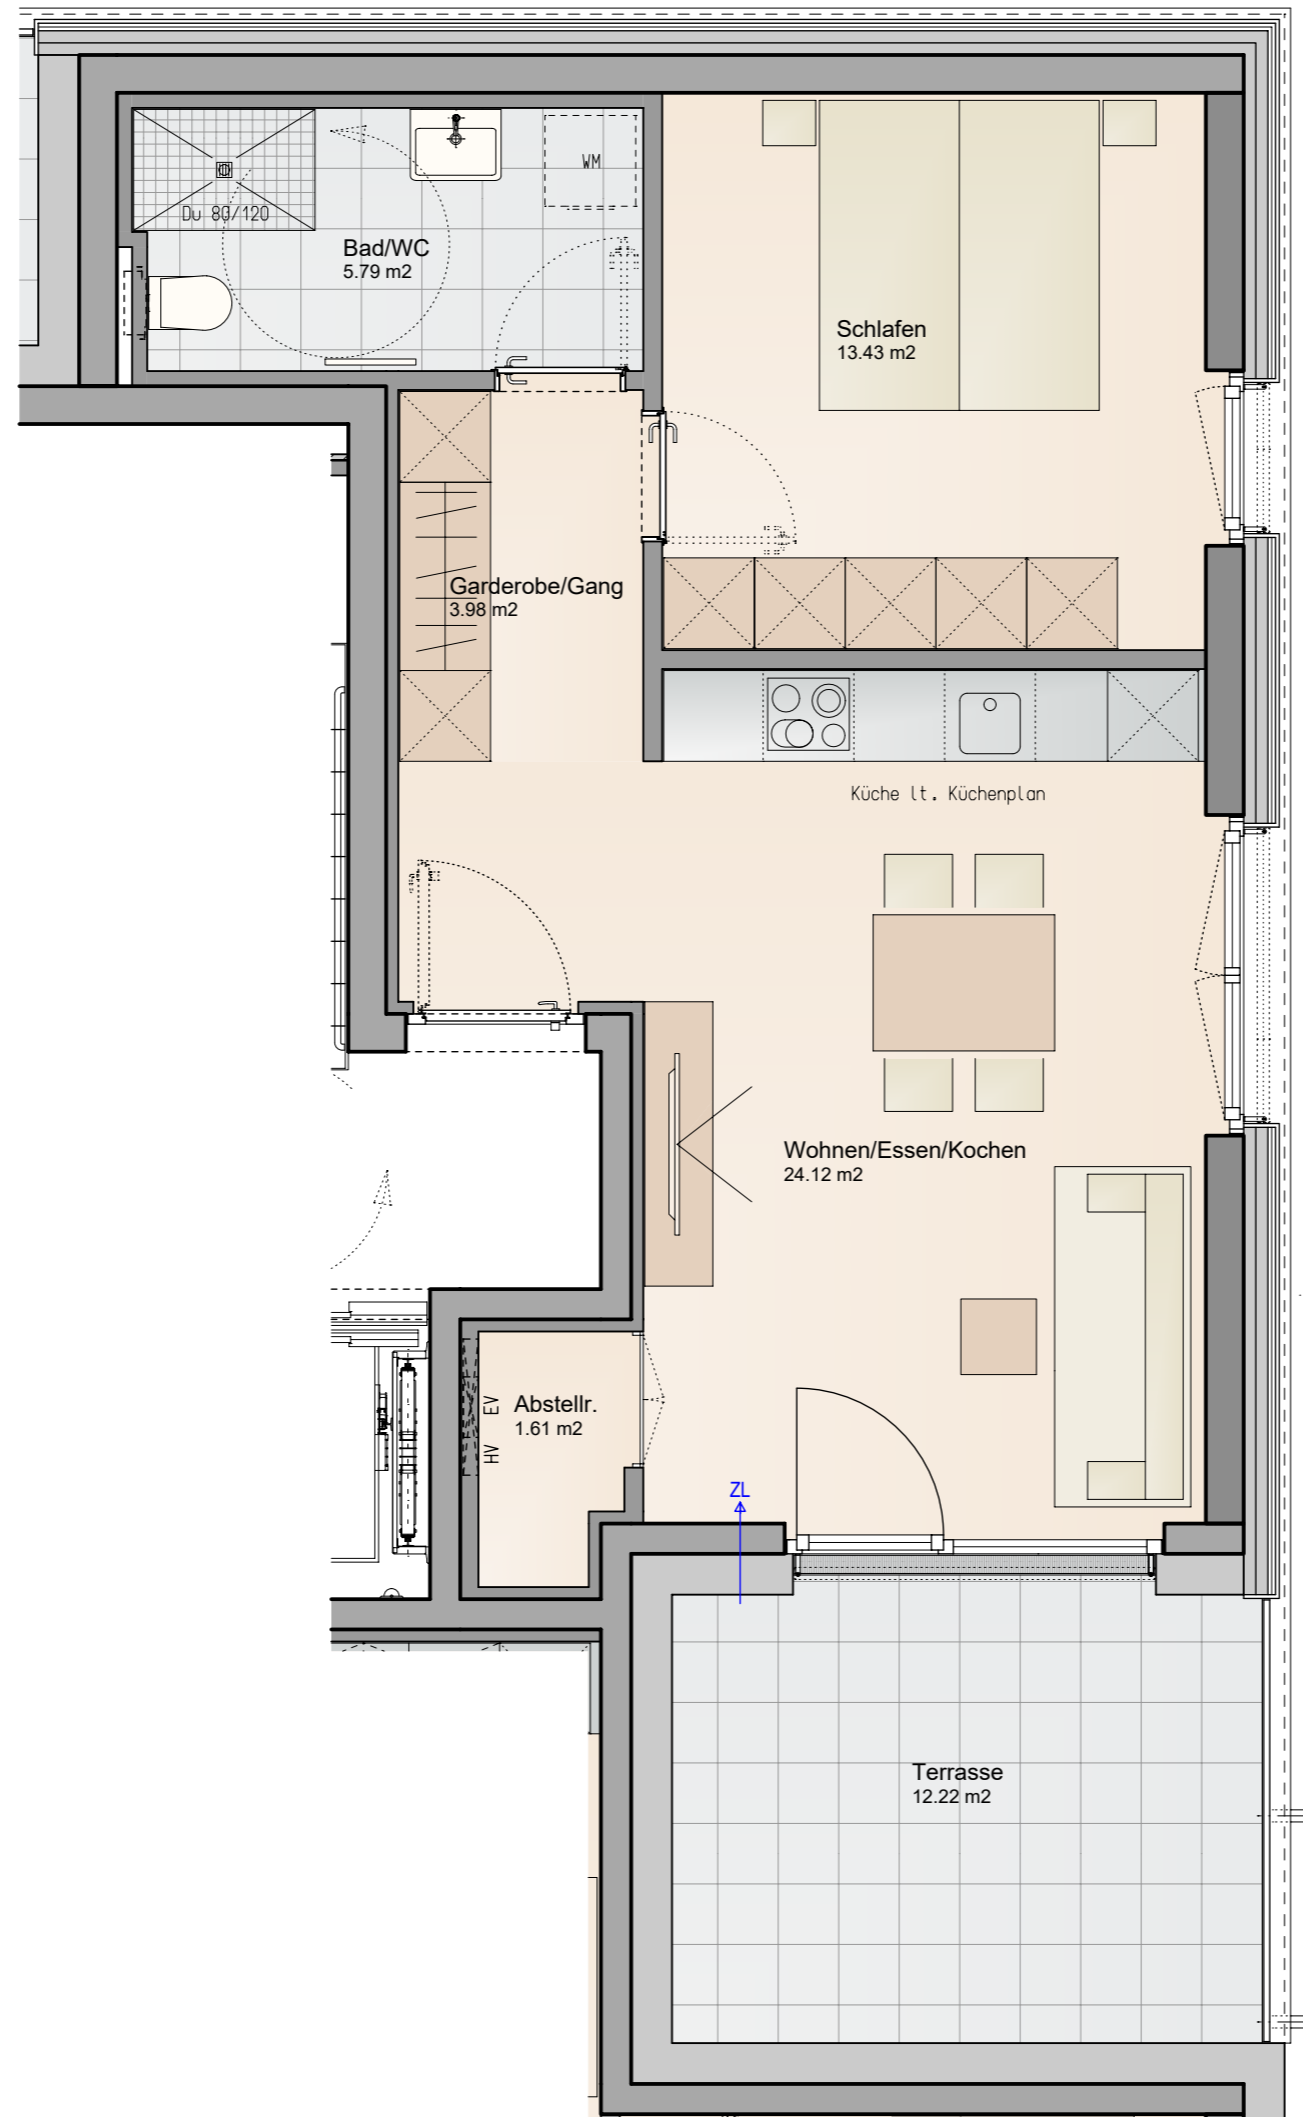


Informationen

- BH Brüstungshöhe
- EV Elektroverteiler
- HV Heizungsverteiler
- ZL Zuluft
- Wendekreis Rollstuhl / dm 1,50m

M 1 : 50

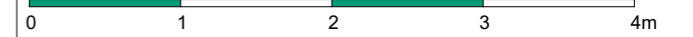


Lageplan

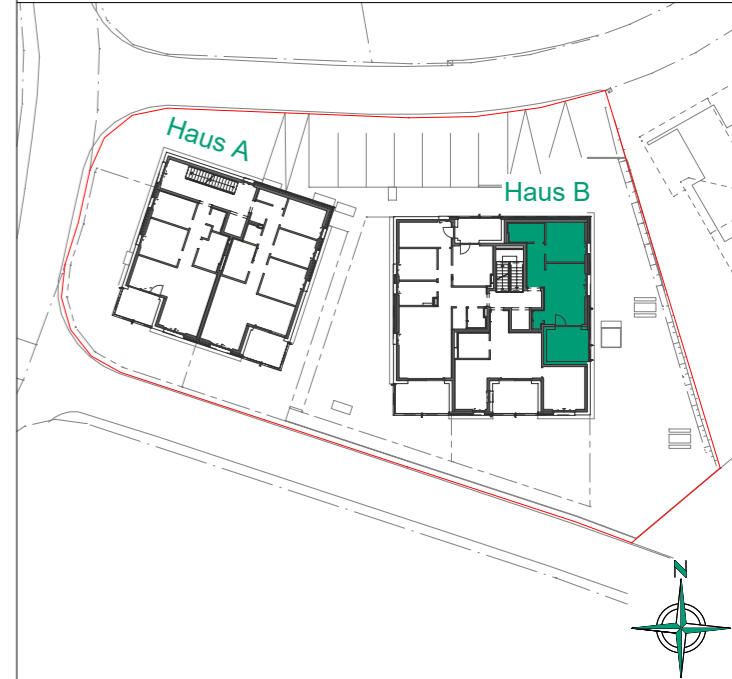

Haus B

Haus A

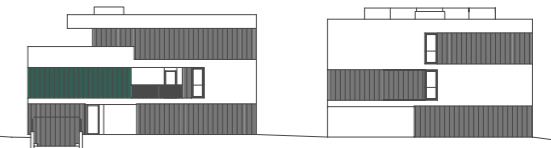

Bemerkung

13.03.2024

Alle Maße sind Rohbaumasse und ca. Angaben, diese können zur Natur differieren.

Strichliert dargestellte Einrichtungsgegenstände im Sanitärbereich sind nicht in der Grundausstattung enthalten.