


WA Im Riesacker, Klaus

4-Zimmer Wohnung / Top B03 / 1.OG

Wohnfläche: 92.86m² / Terrasse 1: 14.65m² / Terrasse 2: 8.98m²

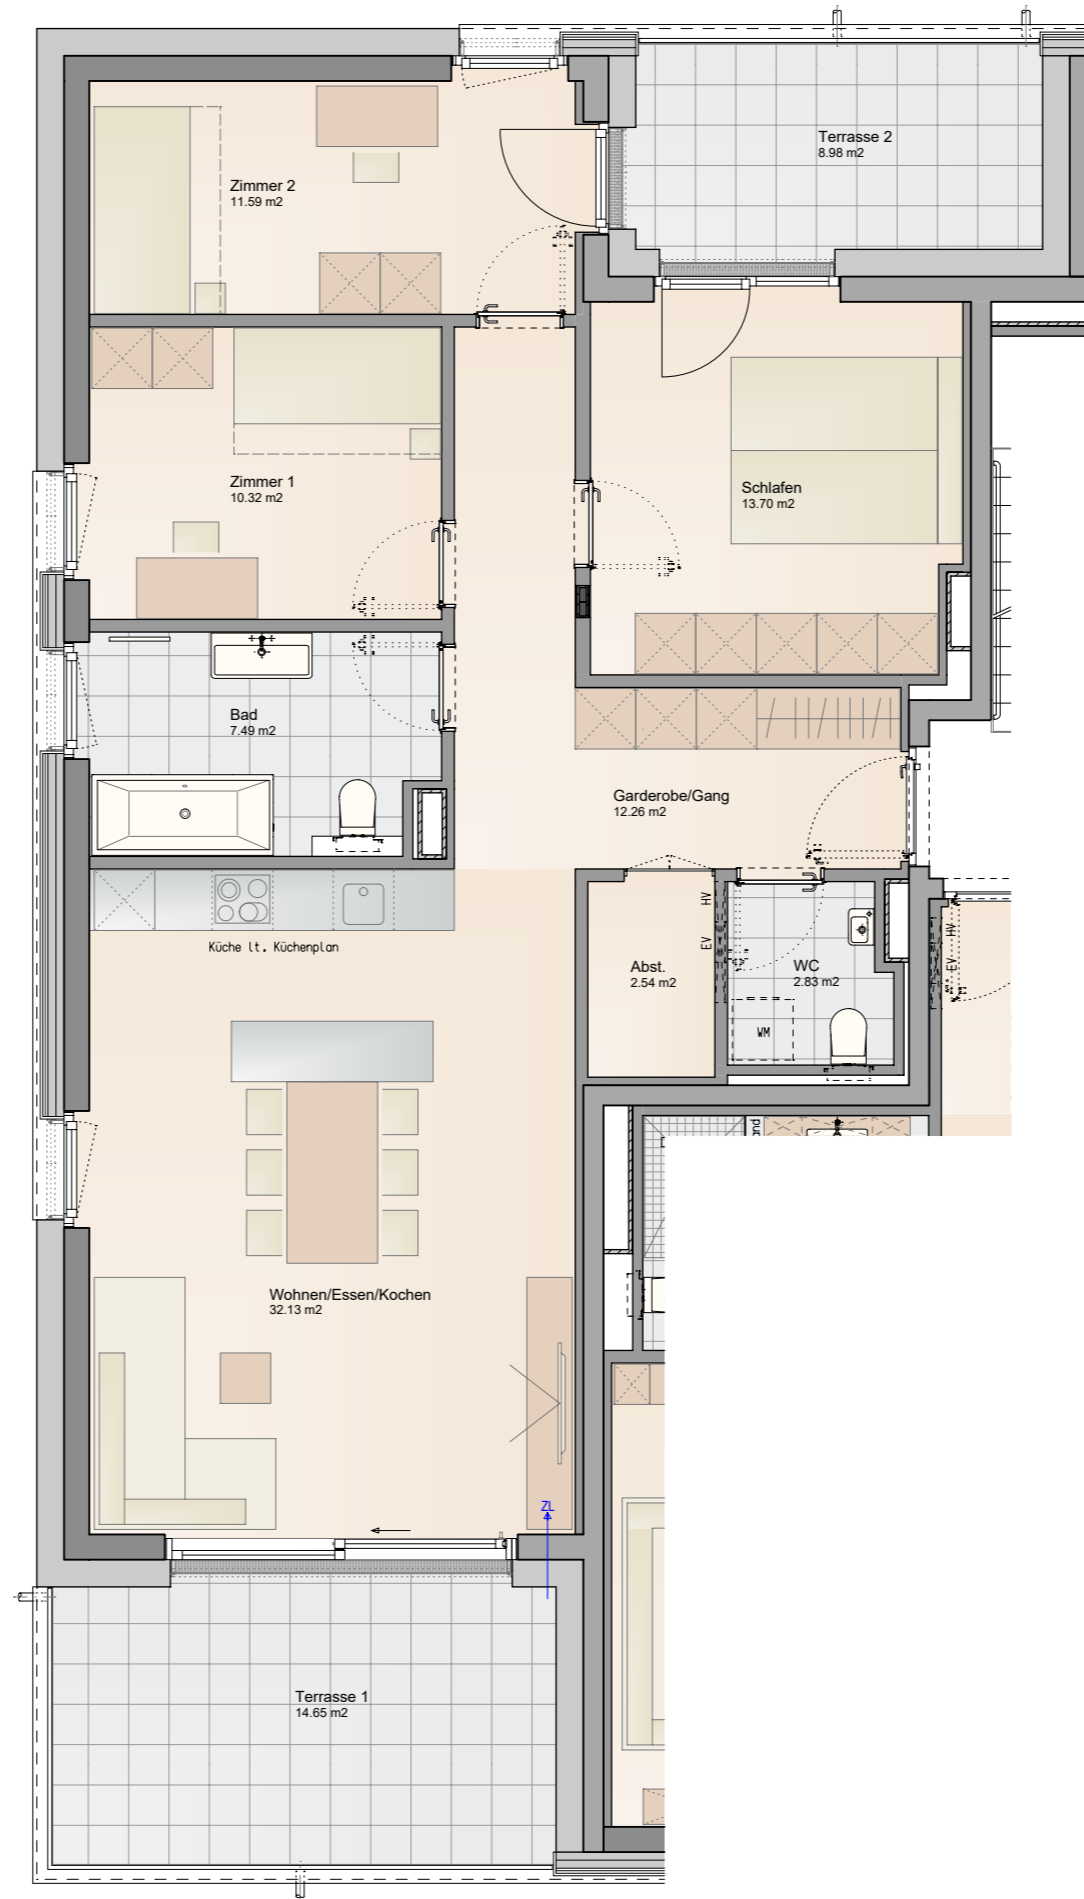

ZIMM
50 Jahre Vertrauen


Informationen

- BH Brüstungshöhe
- EV Elektroverteiler
- HV Heizungsverteiler
- ZL Zuluft
- Wendekreis Rollstuhl / dm 1,50m

M 1 : 75



Lageplan

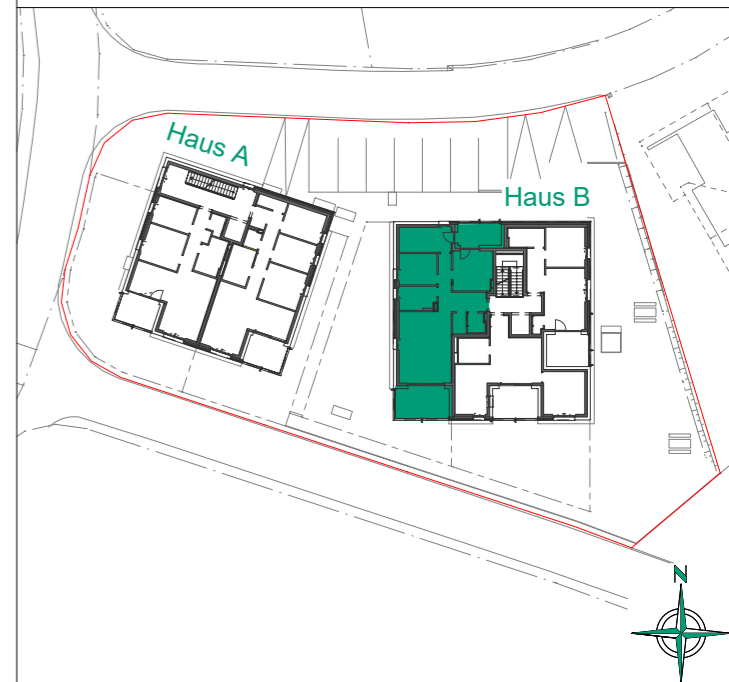

Haus A



Haus B



Bemerkung

13.03.2024

Alle Maße sind Rohbaumaße und ca. Angaben, diese können zur Natur differieren.

Strichliert dargestellte Einrichtungsgegenstände im Sanitärbereich sind nicht in der Grundausstattung enthalten.