



Bräufeld z'Aschau
4-Zimmer Wohnung | HAUS B | Top B2.02 | 2.Obergeschoss

Wohnfläche: 98,43 m²
Balkon: 30,82 m²
Bau- und Ausstattungsbeschreibung: Classic

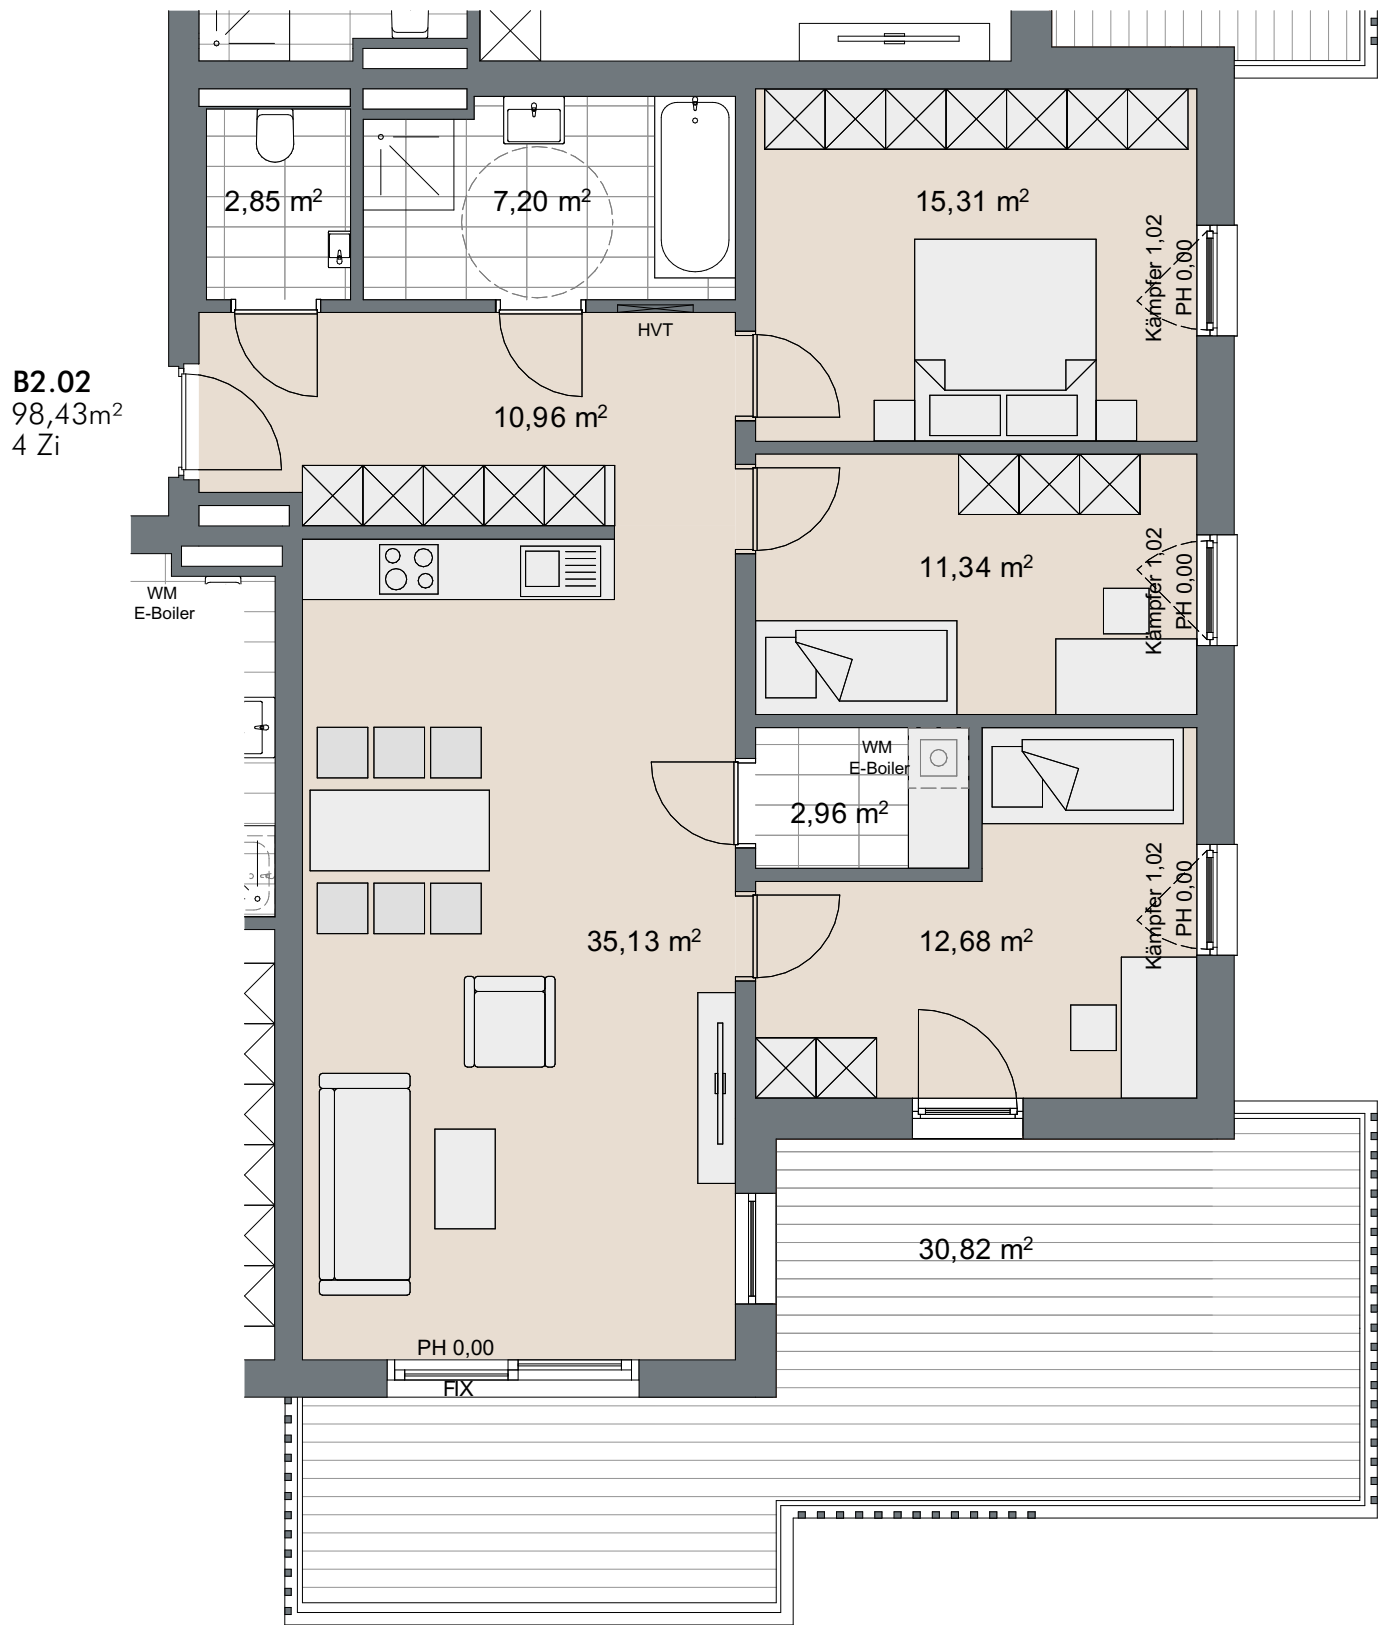

2.OBERGESCHOSS

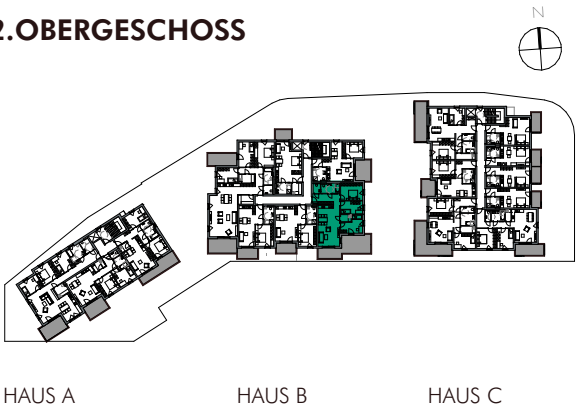

LEGENDE

HVT Heizungsverteiler PH Parapethöhe
RH Raumhöhe

Wendekreis 1,50 m

BEMERKUNGEN

20.08.2024

Alle Maße sind Rohbaumaße und damit ca. Angaben und können zur Natur differieren. Strichliert dargestellte Einrichtungsgegenstände im Sanitärbereich sind in der Grundausstattung nicht enthalten. Dargestellte Möbel und Einrichtungsgegenstände sowie Bepflanzungen sind beispielhaft. Maßgeblich für die Ausführung und Leistungsumfang ist die Bau- und Ausstattungsbeschreibung.