


ELBOGEN HÖFE, ST.JOHANN i.T.
3-Zimmer Wohnung | HAUS D | Top D0.01 | Erdgeschoss


Wohnfläche: 72,91 m²
Terrasse: 10,80 m² | Garten: 86,02 m²
Bau- und Ausstattungsbeschreibung: Premium

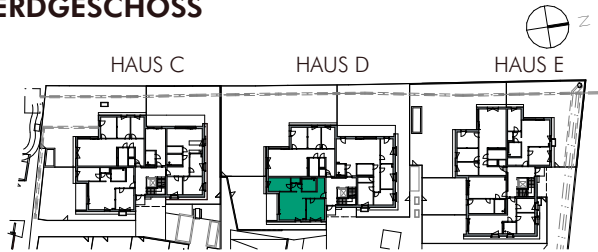

ERDGESCHOSS



TOP D0.01
72,91 m²
3 Zi.

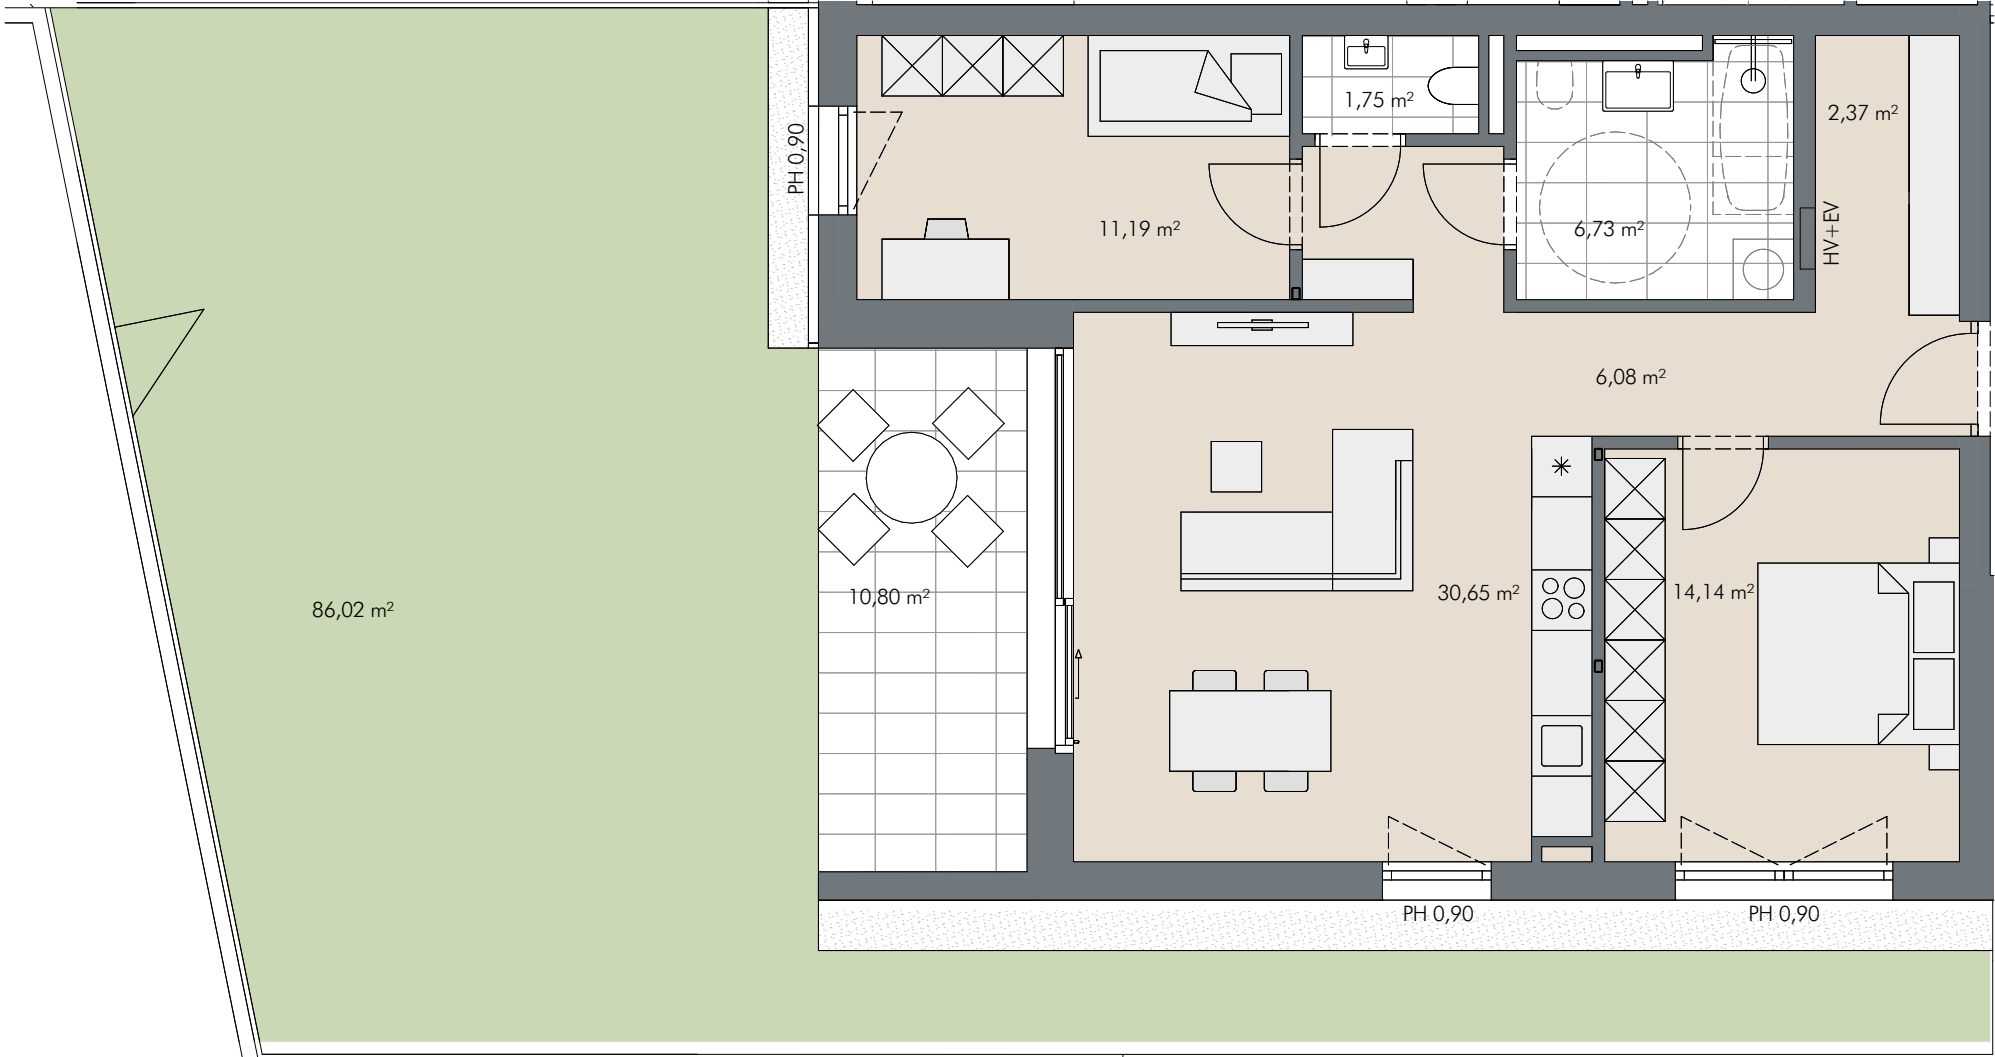

LEGENDE

- EV Elektroverteiler PH Parapethöhe
- HV Heizungsverteiler Wendekreis 1,50 m
- RH Raumhöhe

BEMERKUNGEN

31.05.2026

Alle Maße sind Rohbaumaße und damit ca. Angaben und können zur Natur differieren. Strichliert dargestellte Einrichtungsgegenstände im Sanitärbereich sind in der Grundausstattung nicht enthalten. Dargestellte Möbel und Einrichtungsgegenstände sowie Bepflanzungen sind beispielhaft. Maßgeblich für die Ausführung und Leistungsumfang ist die Bau- und Ausstattungsbeschreibung.