


Bräufeld z'Aschau
3-Zimmer Wohnung | HAUS C | Top C1.05 | 1.Obergeschoss


Wohnfläche: 81,03 m²

Terrasse: 28,55 m² | Garten: 62,45 m²

Bau- und Ausstattungsbeschreibung: Classic

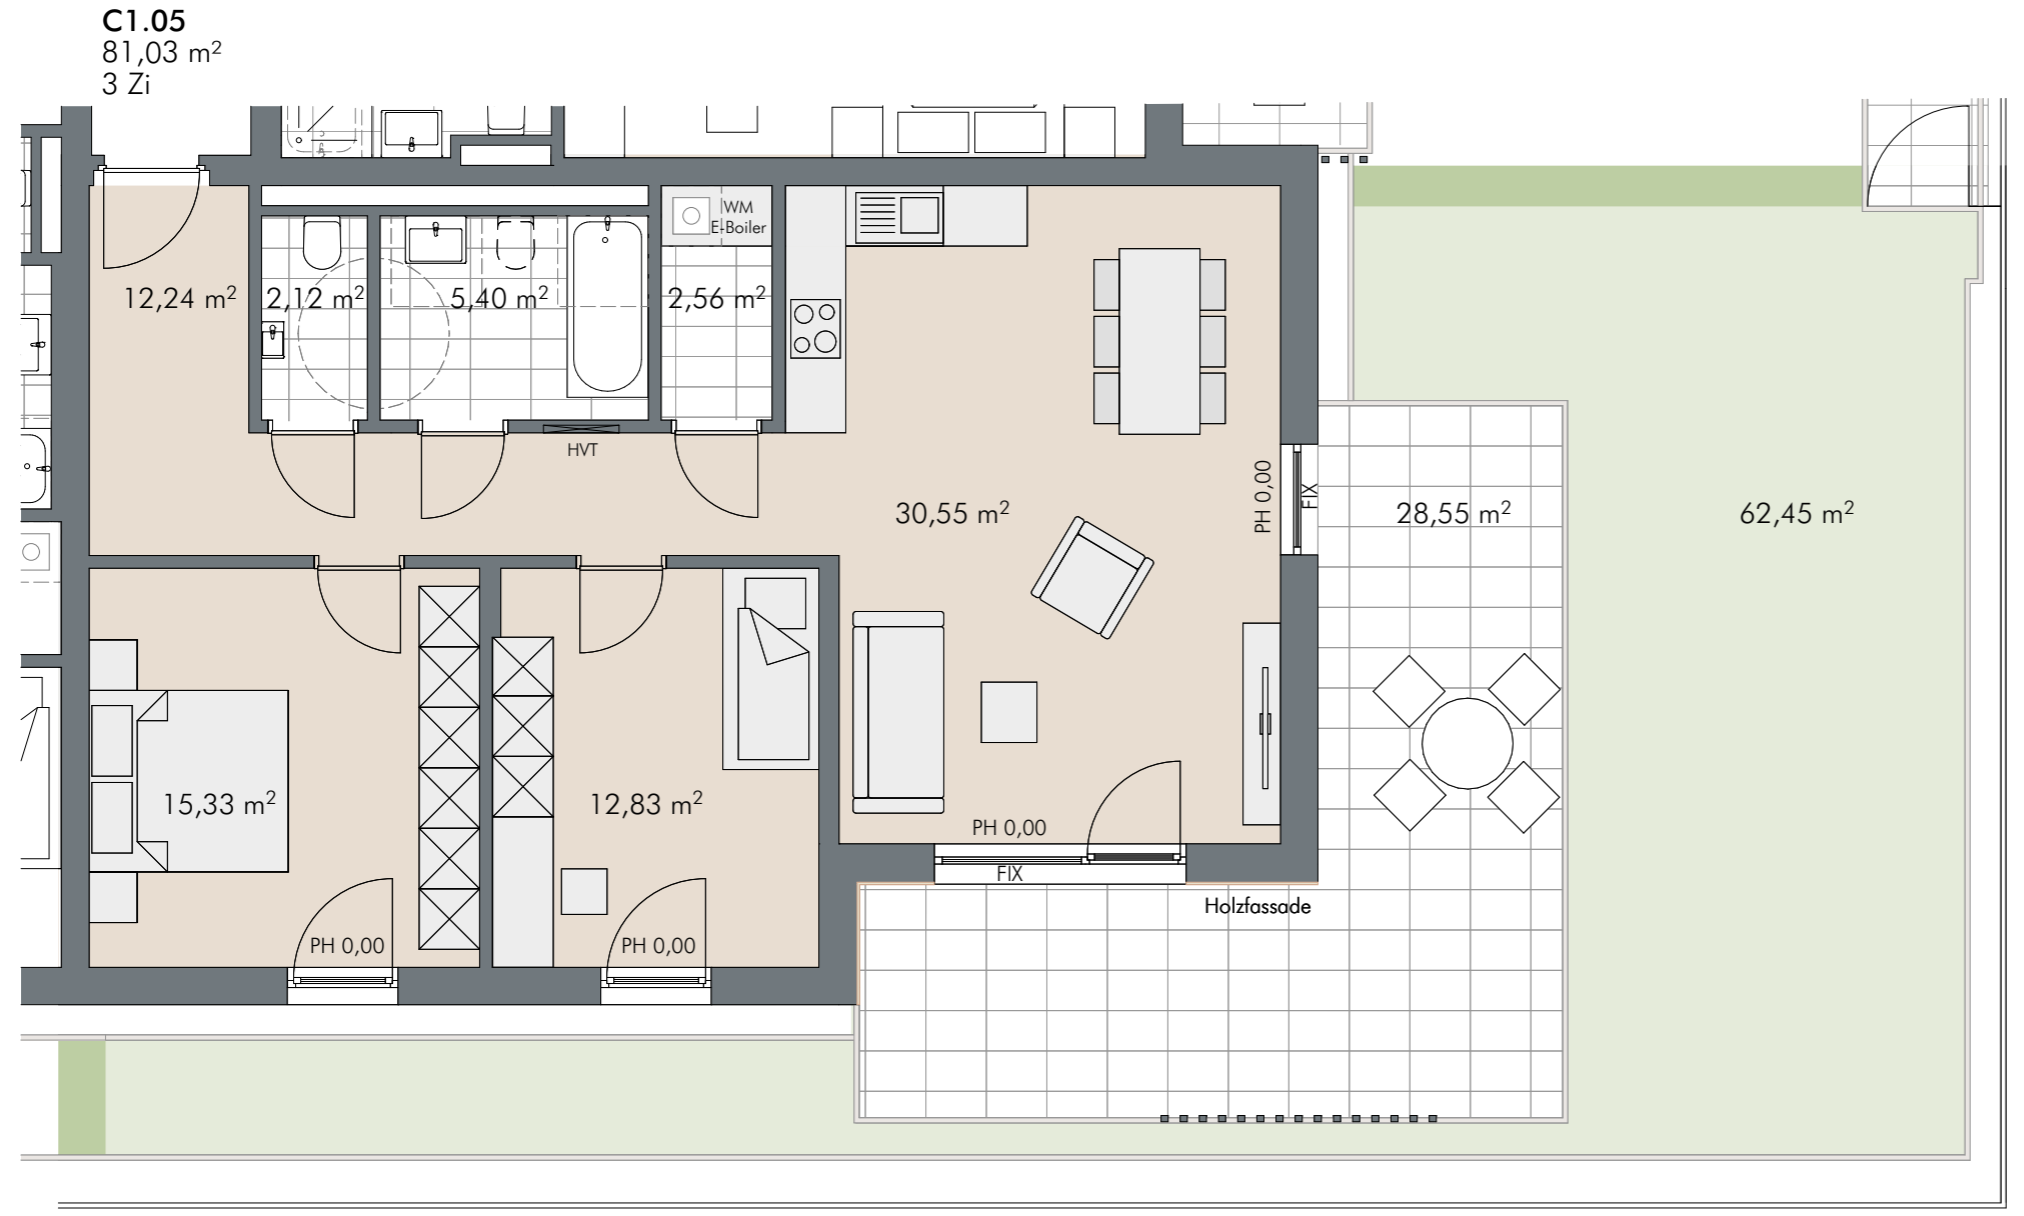

1.OBERGESCHOSS

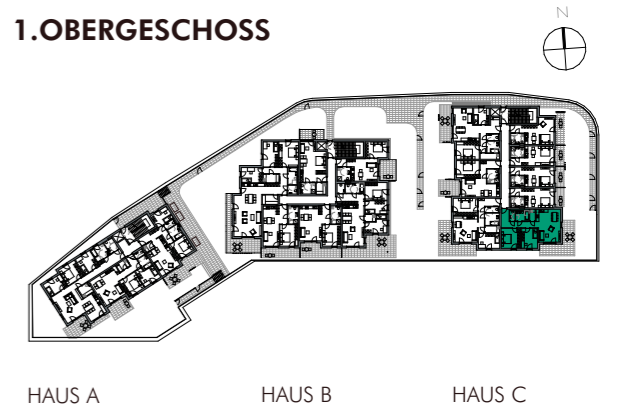

LEGENDE

- HVT Heizungsverteiler
- PH Parapethöhe
- RH Raumhöhe
- Wendekreis 1,50 m

BEMERKUNGEN

20.08.2024

Alle Maße sind Rohbaumaße und damit ca. Angaben und können zur Natur differieren. Strichliert dargestellte Einrichtungsgegenstände im Sanitärbereich sind in der Grundausstattung nicht enthalten. Dargestellte Möbel und Einrichtungsgegenstände sowie Bepflanzungen sind beispielhaft. Maßgeblich für die Ausführung und Leistungsumfang ist die Bau- und Ausstattungsbeschreibung.

