


WA Pfäfersweg, Rankweil

3-Zimmer Wohnung / Top D03 / 1. Obergeschoss

Wohnfläche: 73.99m² | Terrasse: 17.32m²

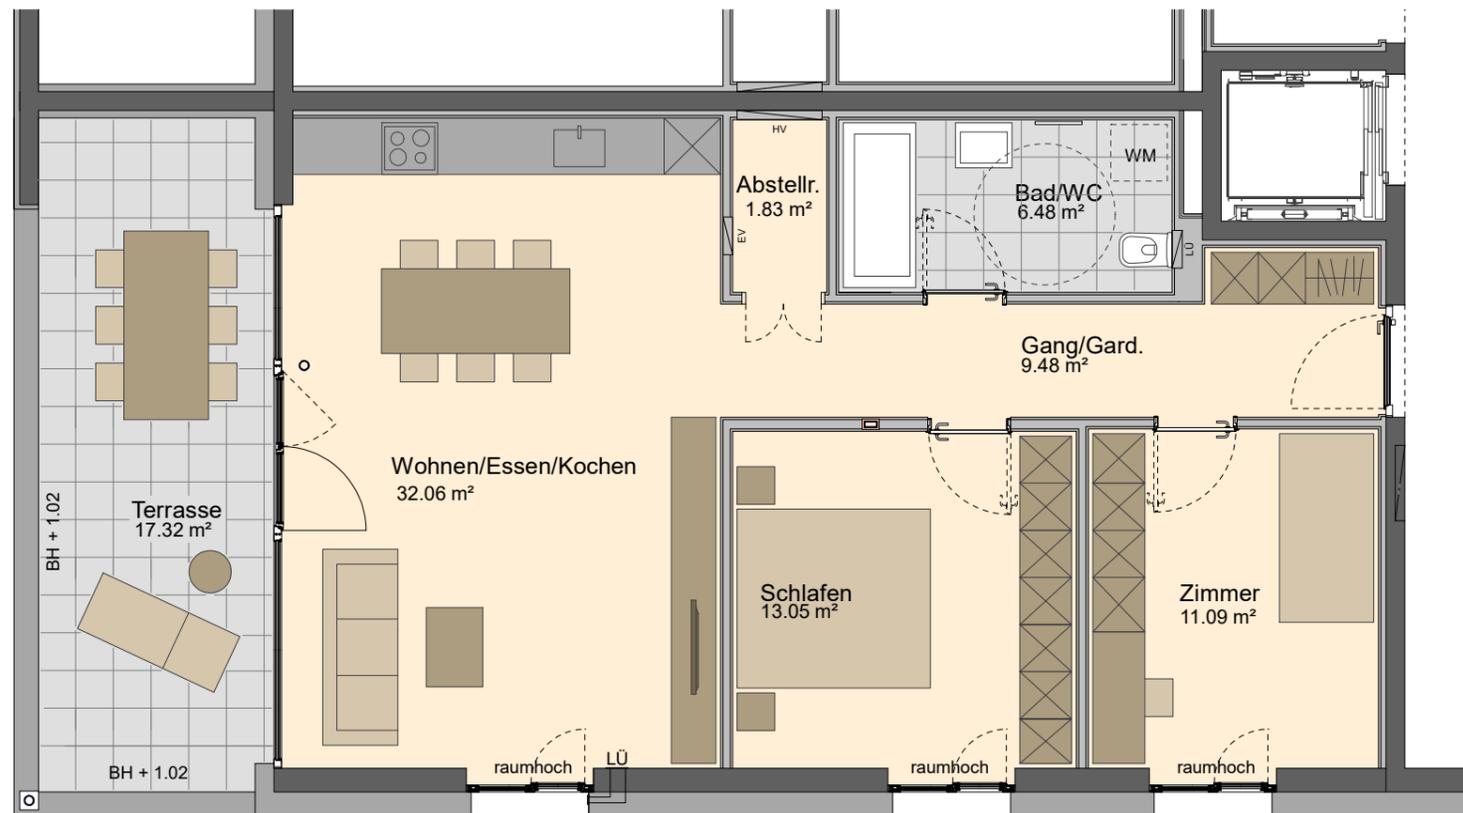



Informationen

BH	Brüstungshöhe
EV	Elektroverteiler
HV	Heizungsverteiler
LÜ	Lüftung
	Wendekreis Rollstuhl ø150cm

M 1 : 75



Lageplan

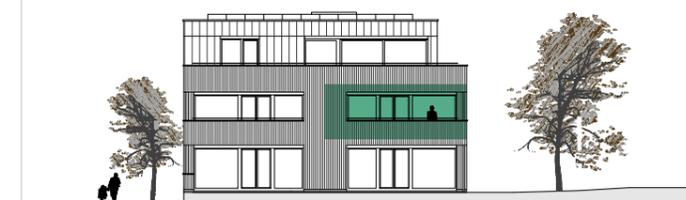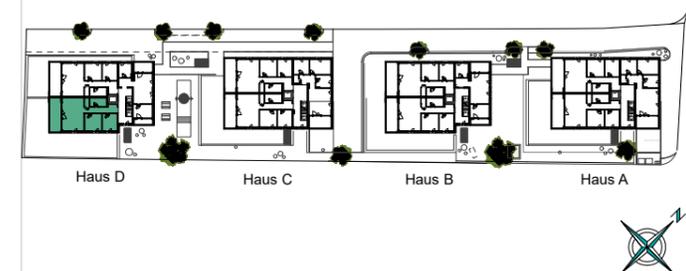

Bemerkung

14.11.2022

Alle Maße sind Rohbaumaße und ca. Angaben, diese können zur Natur differieren.

Strichliert dargestellte Einrichtungsgegenstände im Sanitärbereich sind nicht in der Grundausstattung enthalten.