


# WA Feldweg, Schruns

## 1-Zimmer Wohnung / Top A04 / 1.Obergeschoss


Wohnfläche: 37.63m<sup>2</sup> / Terrasse: 9.60m<sup>2</sup>

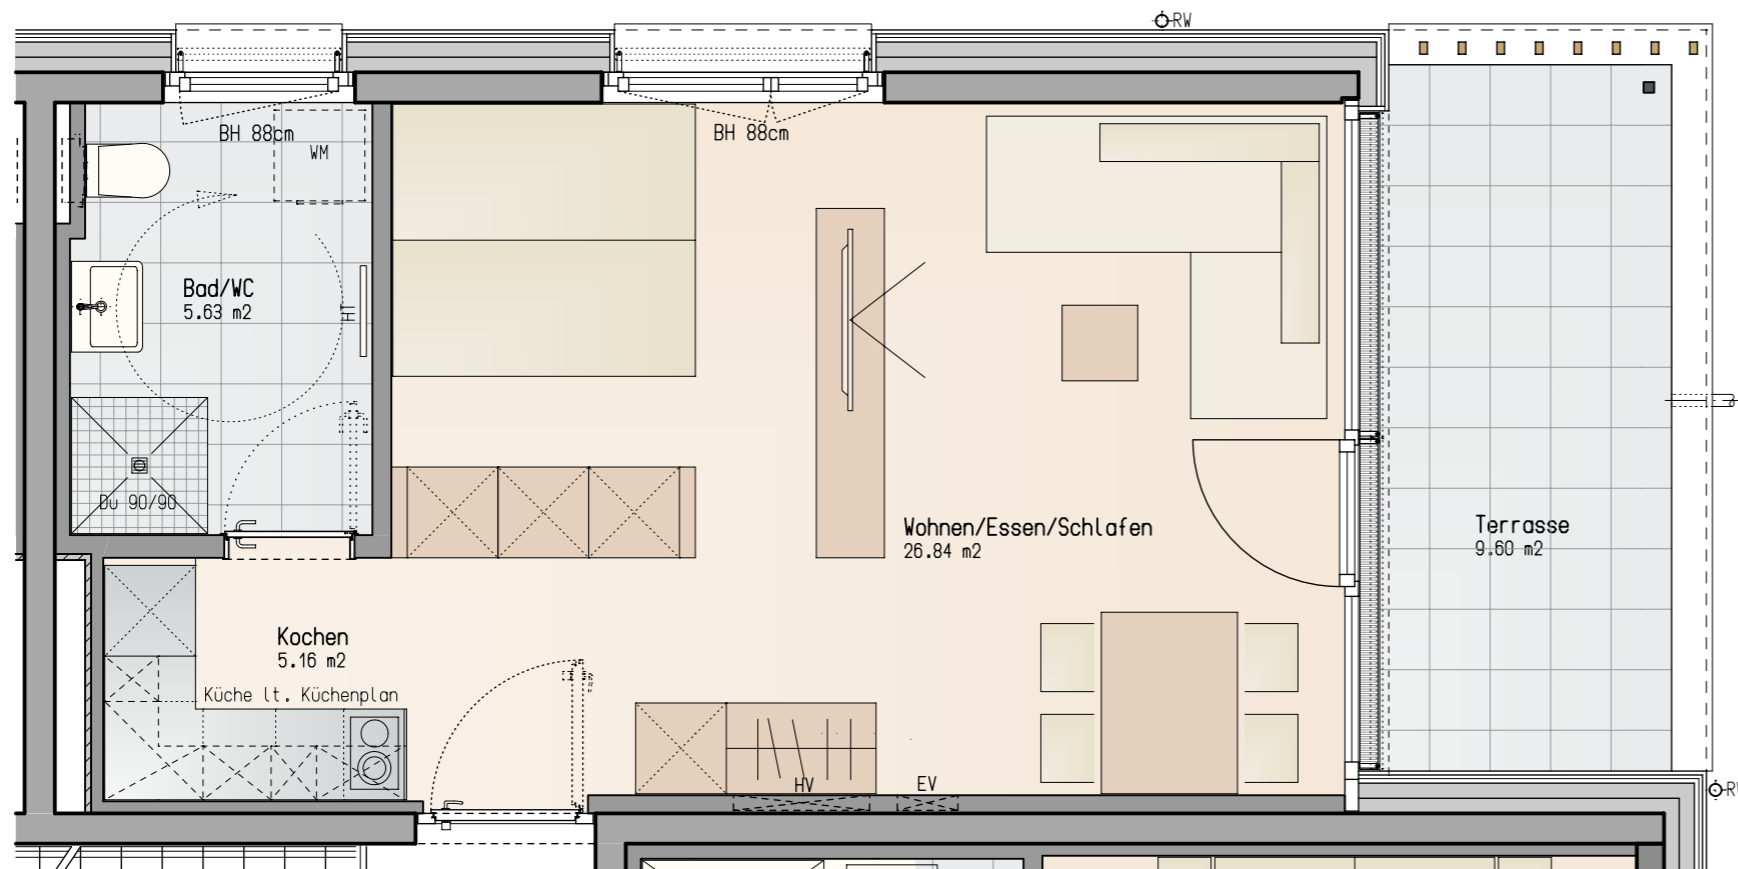


### Informationen

- BH Brüstungshöhe
- EV Elektroverteiler
- HV Heizungsverteiler
- LÜ Lüftung
- Wendekreis Rollstuhl / dm 1,50m

M 1 : 50

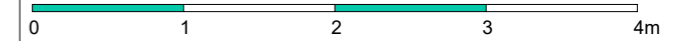

### Lageplan

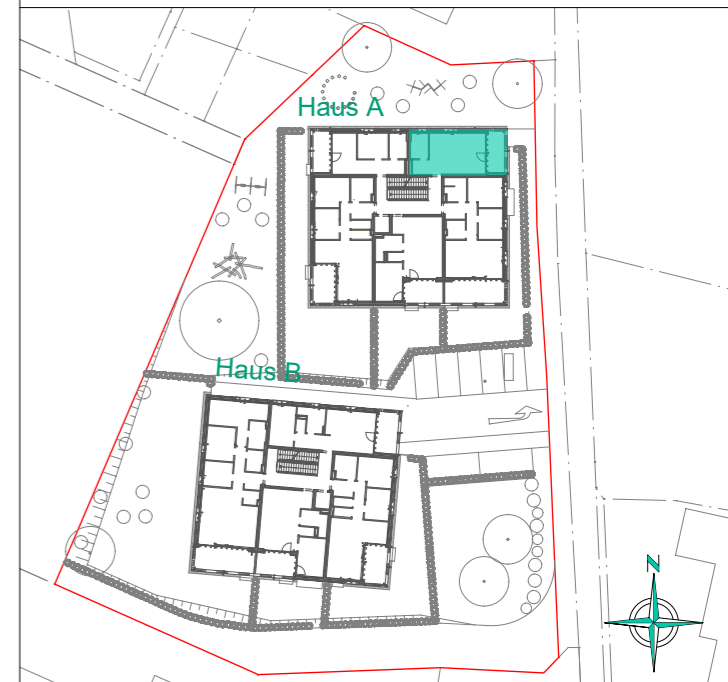

### Bemerkung

04.07.2023

Alle Maße sind Rohbaumaße und ca. Angaben, diese können zur Natur differieren.

Strichliert dargestellte Einrichtungsgegenstände im Sanitärbereich sind nicht in der Grundausrüstung enthalten.