


Bräufeld z'Aschau
4-Zimmer Wohnung | HAUS B | Top B1.02 | 1.Obergeschoss


Wohnfläche: 97,79 m²

Terrasse: 30,80 m² | Garten: 91,63 m²

Bau- und Ausstattungbeschreibung: Classic

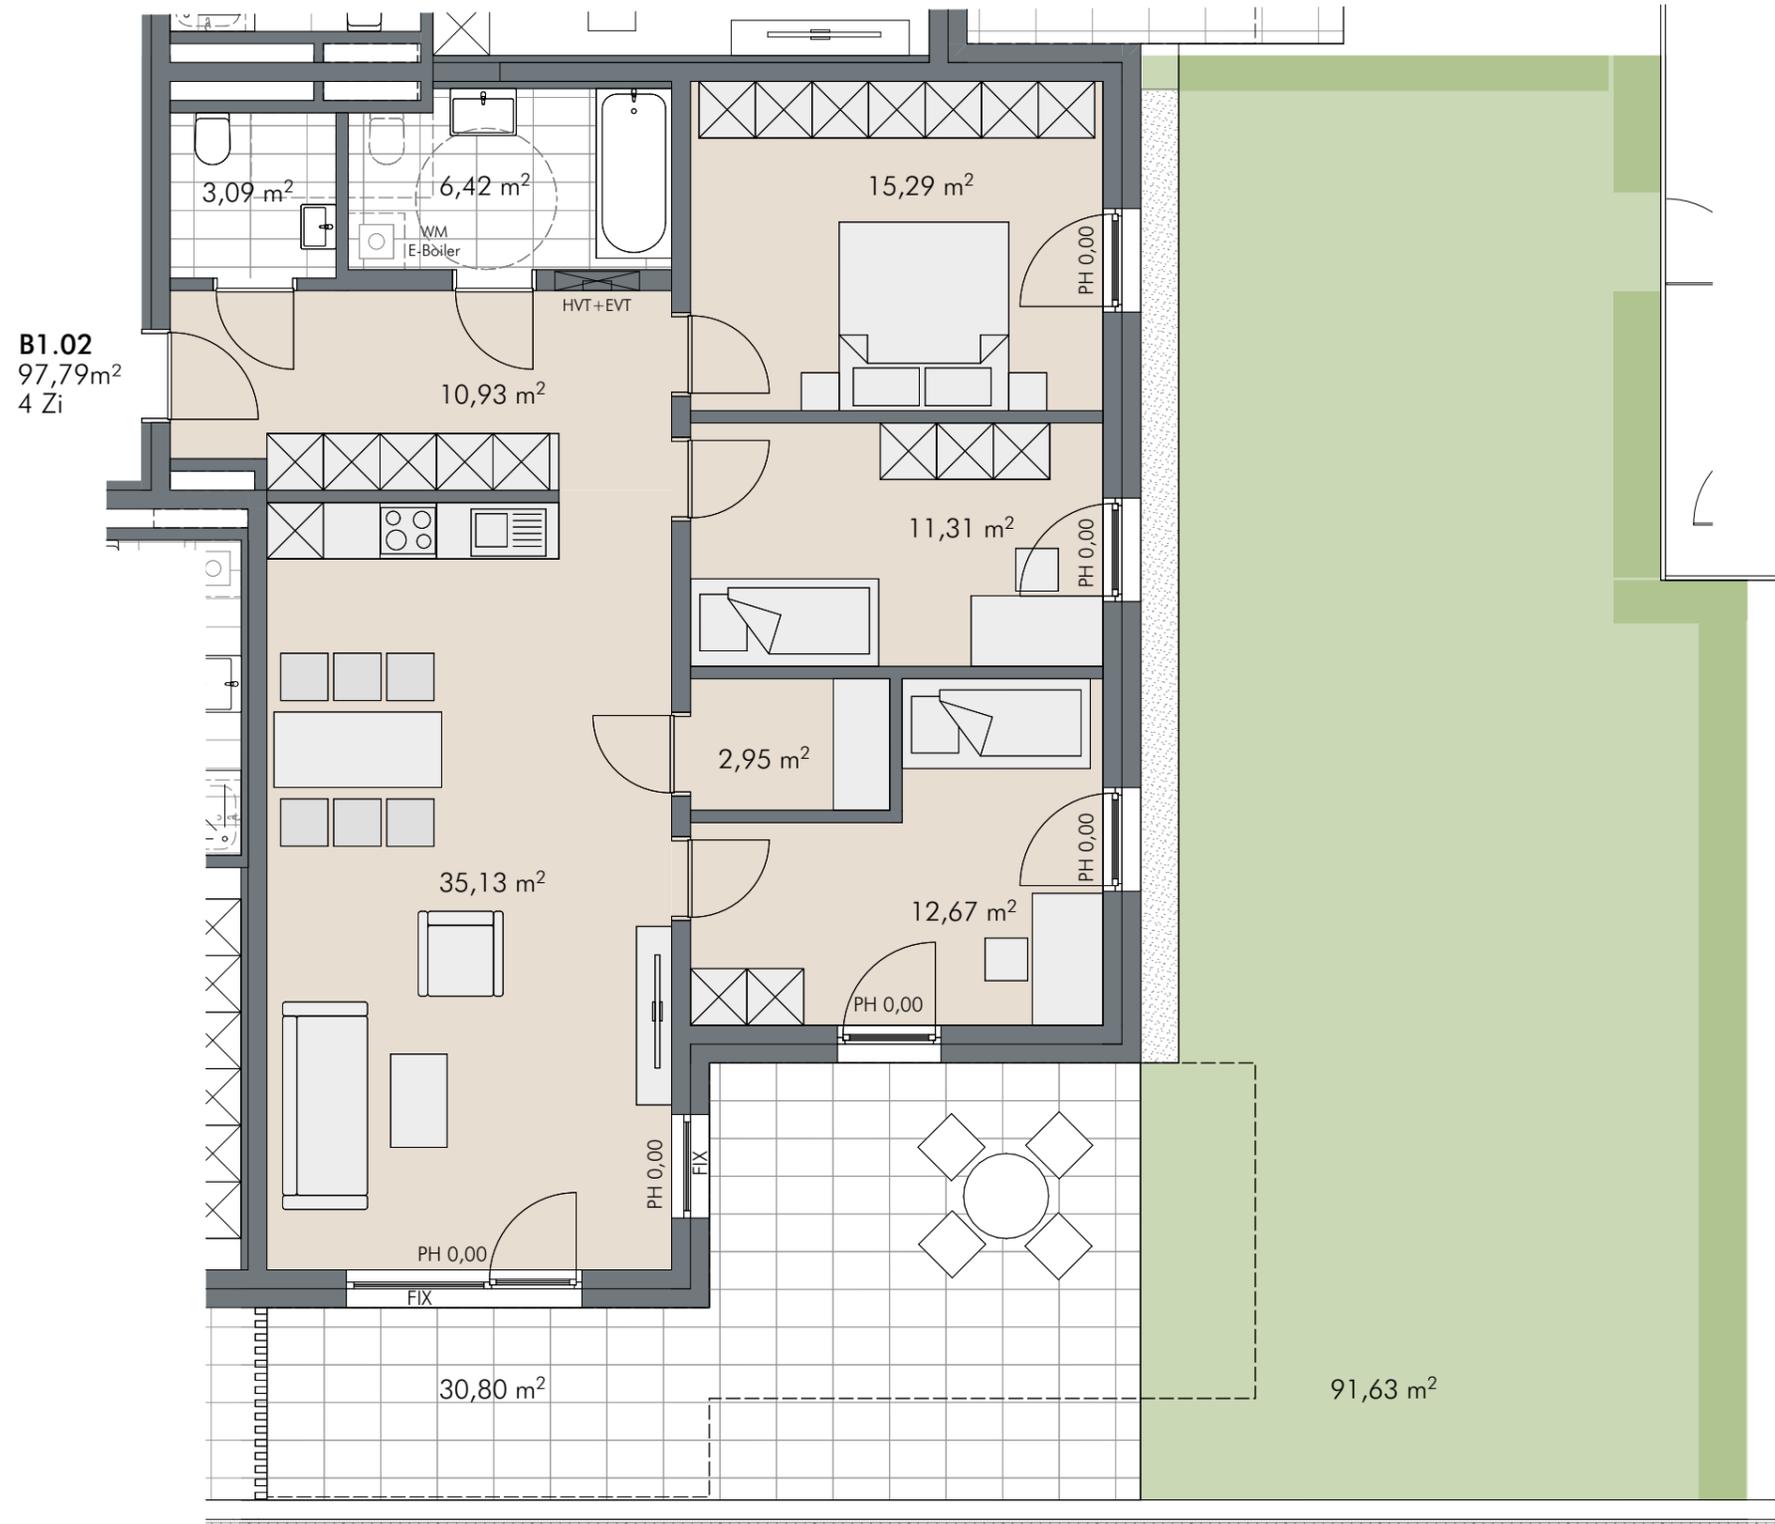

1.OBERGESCHOSS

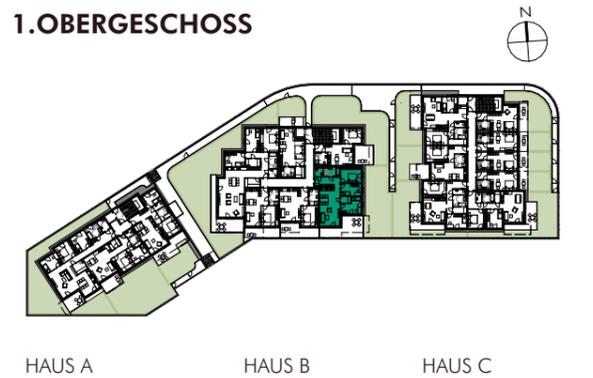

LEGENDE

- EV Elektroverteiler
- HVT Heizungsverteiler
- PH Parapethöhe
- Wendekreis 1,50 m
- RH Raumhöhe

BEMERKUNGEN

10.05.2023

Alle Maße sind Rohbaumaße und damit ca. Angaben und können zur Natur differieren. Strichliert dargestellte Einrichtungsgegenstände im Sanitärbereich sind in der Grundausstattung nicht enthalten. Dargestellte Möbel und Einrichtungsgegenstände sowie Bepflanzungen sind beispielhaft. Maßgeblich für die Ausführung und Leistungsumfang ist die Bau- und Ausstattungbeschreibung.