



KIS Karl-Innerebener-Straße, Innsbruck
3-Zimmer Wohnung | Top 03 | Erdgeschoss
Wohnfläche: 81,44 m²
Terrasse: 19,56 m²
Bau- und Ausstattungsbeschreibung: Premium

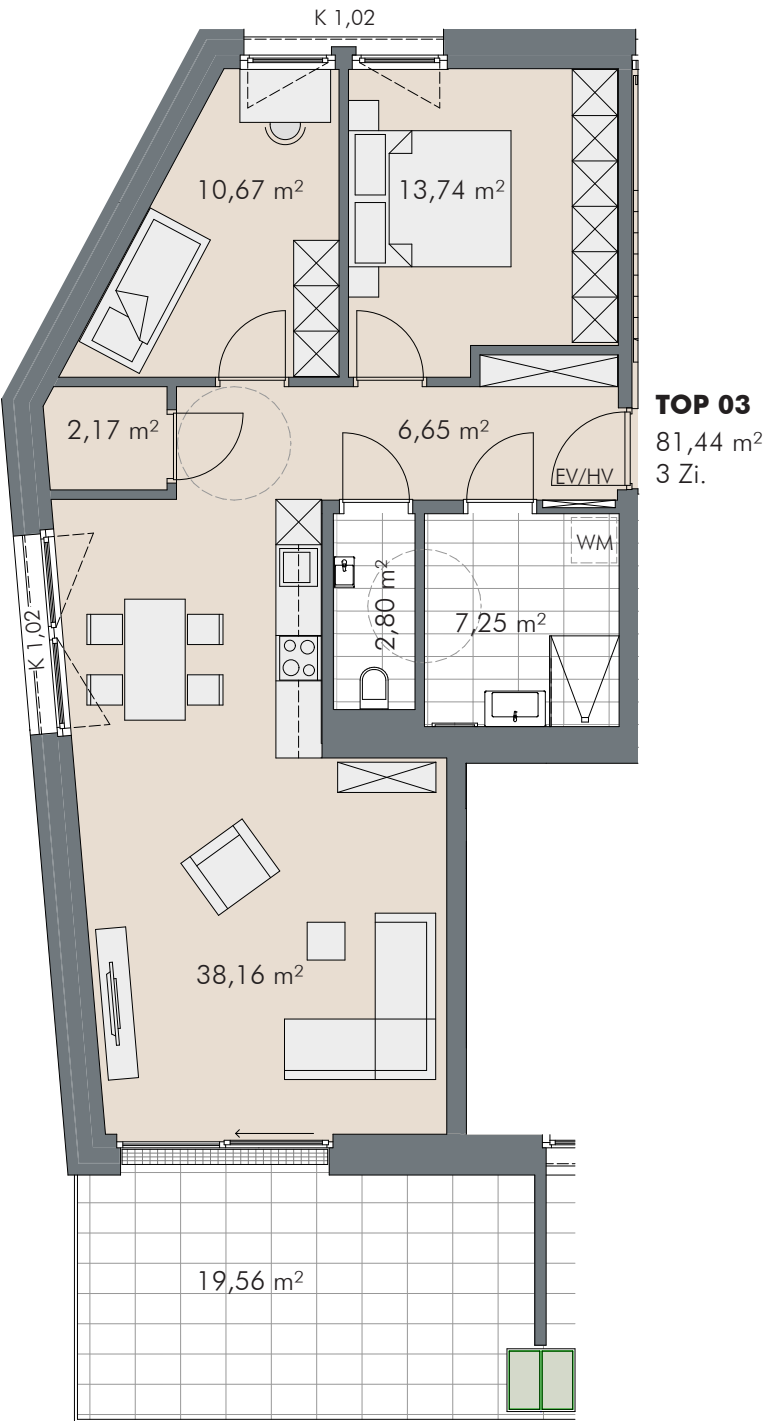

ERDGESCHOSS

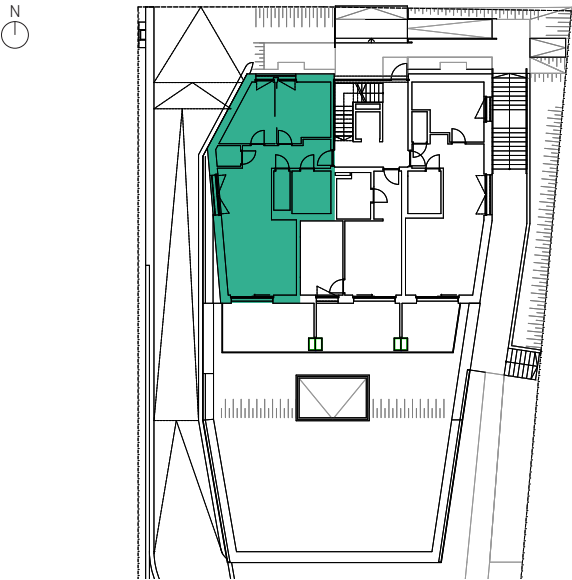

INFORMATIONEN

EV	Elektroverteiler	K	Kämpferhöhe
HV	Heizungsverteiler	○	Wendekreis Rollstuhl dm 1.50 m

M 1: 100 0 1 2 3 5

BEMERKUNGEN

11.06.2024
Alle Maße sind Rohbaumaße und ca. Angaben und können zur Natur differieren. Strichliert dargestellte Einrichtungsgegenstände im Sanitärbereich sind nicht in der Grundausstattung enthalten. Dargestellte Möbel und Einrichtungsgegenstände sowie Bepflanzungen sind beispielhaft. Maßgeblich für die Ausführung und Leistungsumfang ist die Bau- und Ausstattungsbeschreibung.

