

das STADT CARRÉ, Wilten



1-Zimmer Wohnung | Top B.6.04 | Haus B | 6. Obergeschoss

Wohnfläche: 25.58 m² | Loggia: 2.95 m²

Ausführung: Micro



ZIMM
einfach besonders

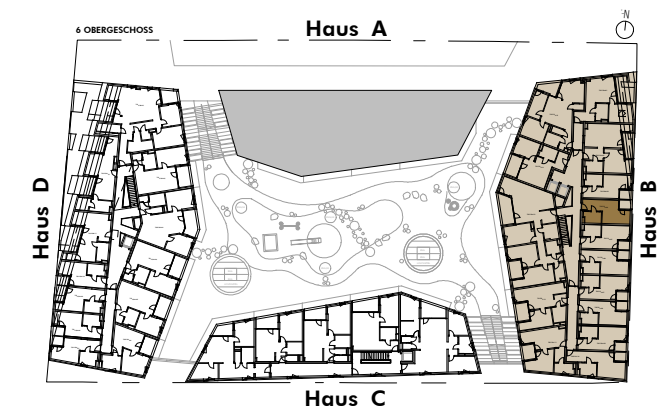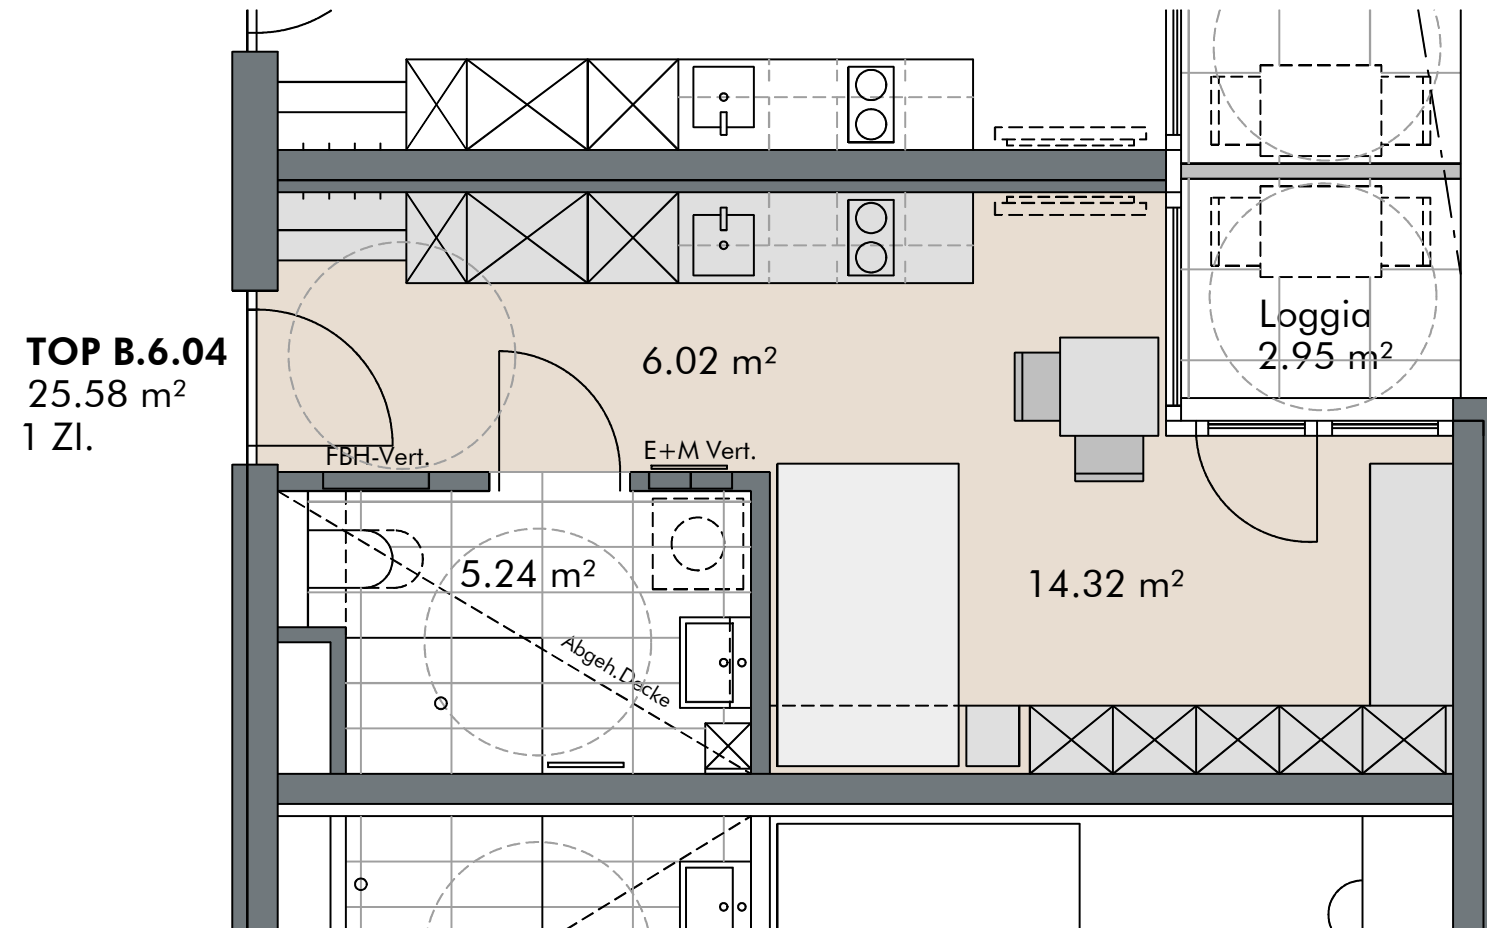

INFORMATIONEN

LEGENDE:

E+M Vert. Energie & Medienverteiler FPH Brüstungshöhe
 FBH-Vert. Fußbodenheizverteiler ⦿ Wendekreis Rollstuhl / dm 1.50 m

M 1: 50 0 0.50 1.00 2.00 3.00

BEMERKUNGEN

05.10.2020

Alle Maße sind Rohbaumaße und ca. Angaben und können zur Natur differieren. Strichliert dargestellte Einrichtungsgegenstände im Sanitärbereich sind nicht in der Grundausrüstung enthalten. Dargestellte Möbel und Einrichtungsgegenstände sowie Bepflanzungen sind beispielhaft. Maßgeblich für die Ausführung und Leistungsumfang ist die Bau u. Ausstattungsbeschreibung