


# WA Büntweg, Bludenz

## 3-Zimmer Wohnung / Top B01 / EG

Wohnfläche: 75.22m<sup>2</sup> / Terrasse: 23.13m<sup>2</sup> / Terrassenbox: 3.35m<sup>2</sup> / Garten: ca. 106m<sup>2</sup>

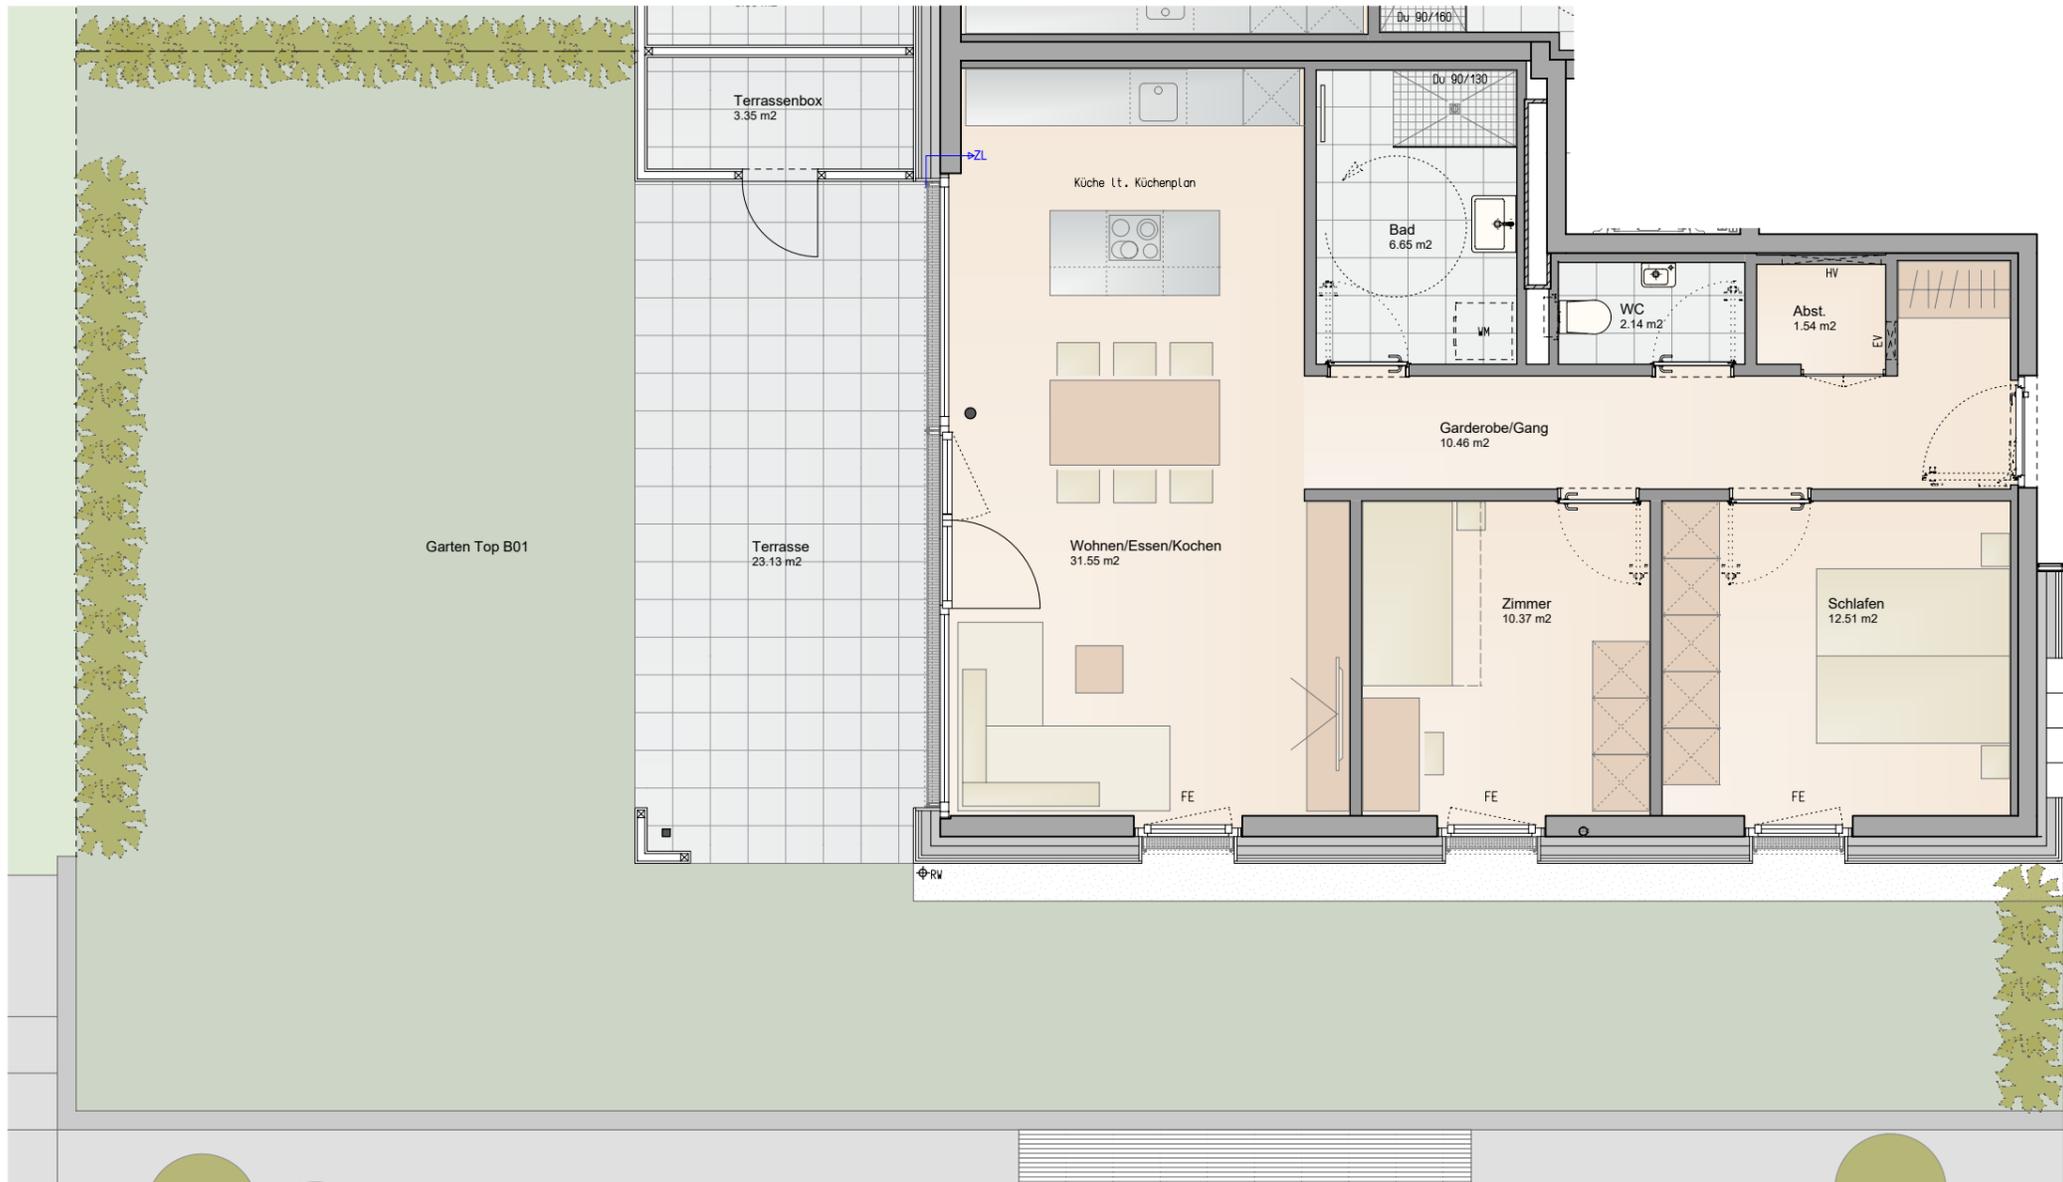


### Informationen

- FE Fenster raumhoch mit Fixverglasung (H=1m)
- BH Brüstungshöhe
- EV Elektroverteiler
- HV Heizungsverteiler
- ZL Zuluft
- Wendekreis Rollstuhl / dm 1,50m


M 1 : 75



### Lageplan

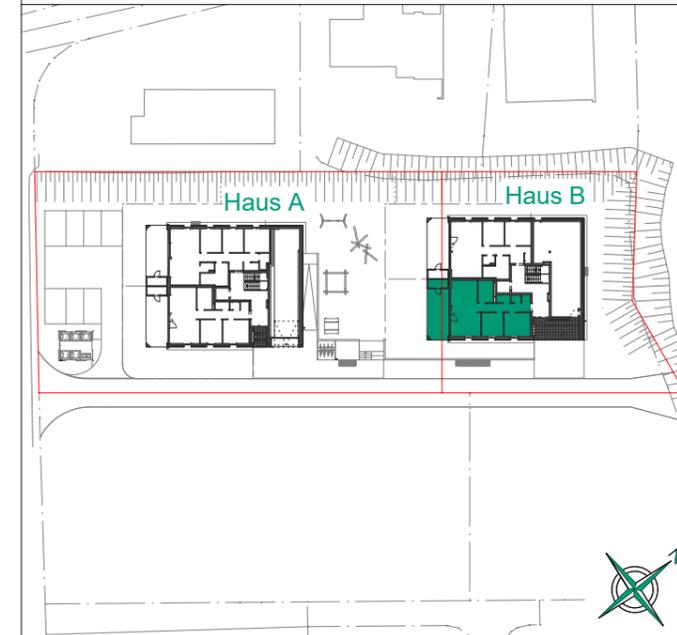

### Haus B

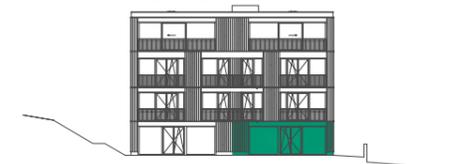

### Bemerkung

24.01.2024

Alle Maße sind Rohbaumasse und ca. Angaben, diese können zur Natur differieren.

Strichliert dargestellte Einrichtungsgegenstände im Sanitärbereich sind nicht in der Grundausrüstung enthalten.