



**WA Seestraße, Fußach**  
**2-Zimmer Wohnung / Top A04 / EG**  
 Wohnfläche: 52.32m<sup>2</sup> / Terrasse: 16.64m<sup>2</sup>

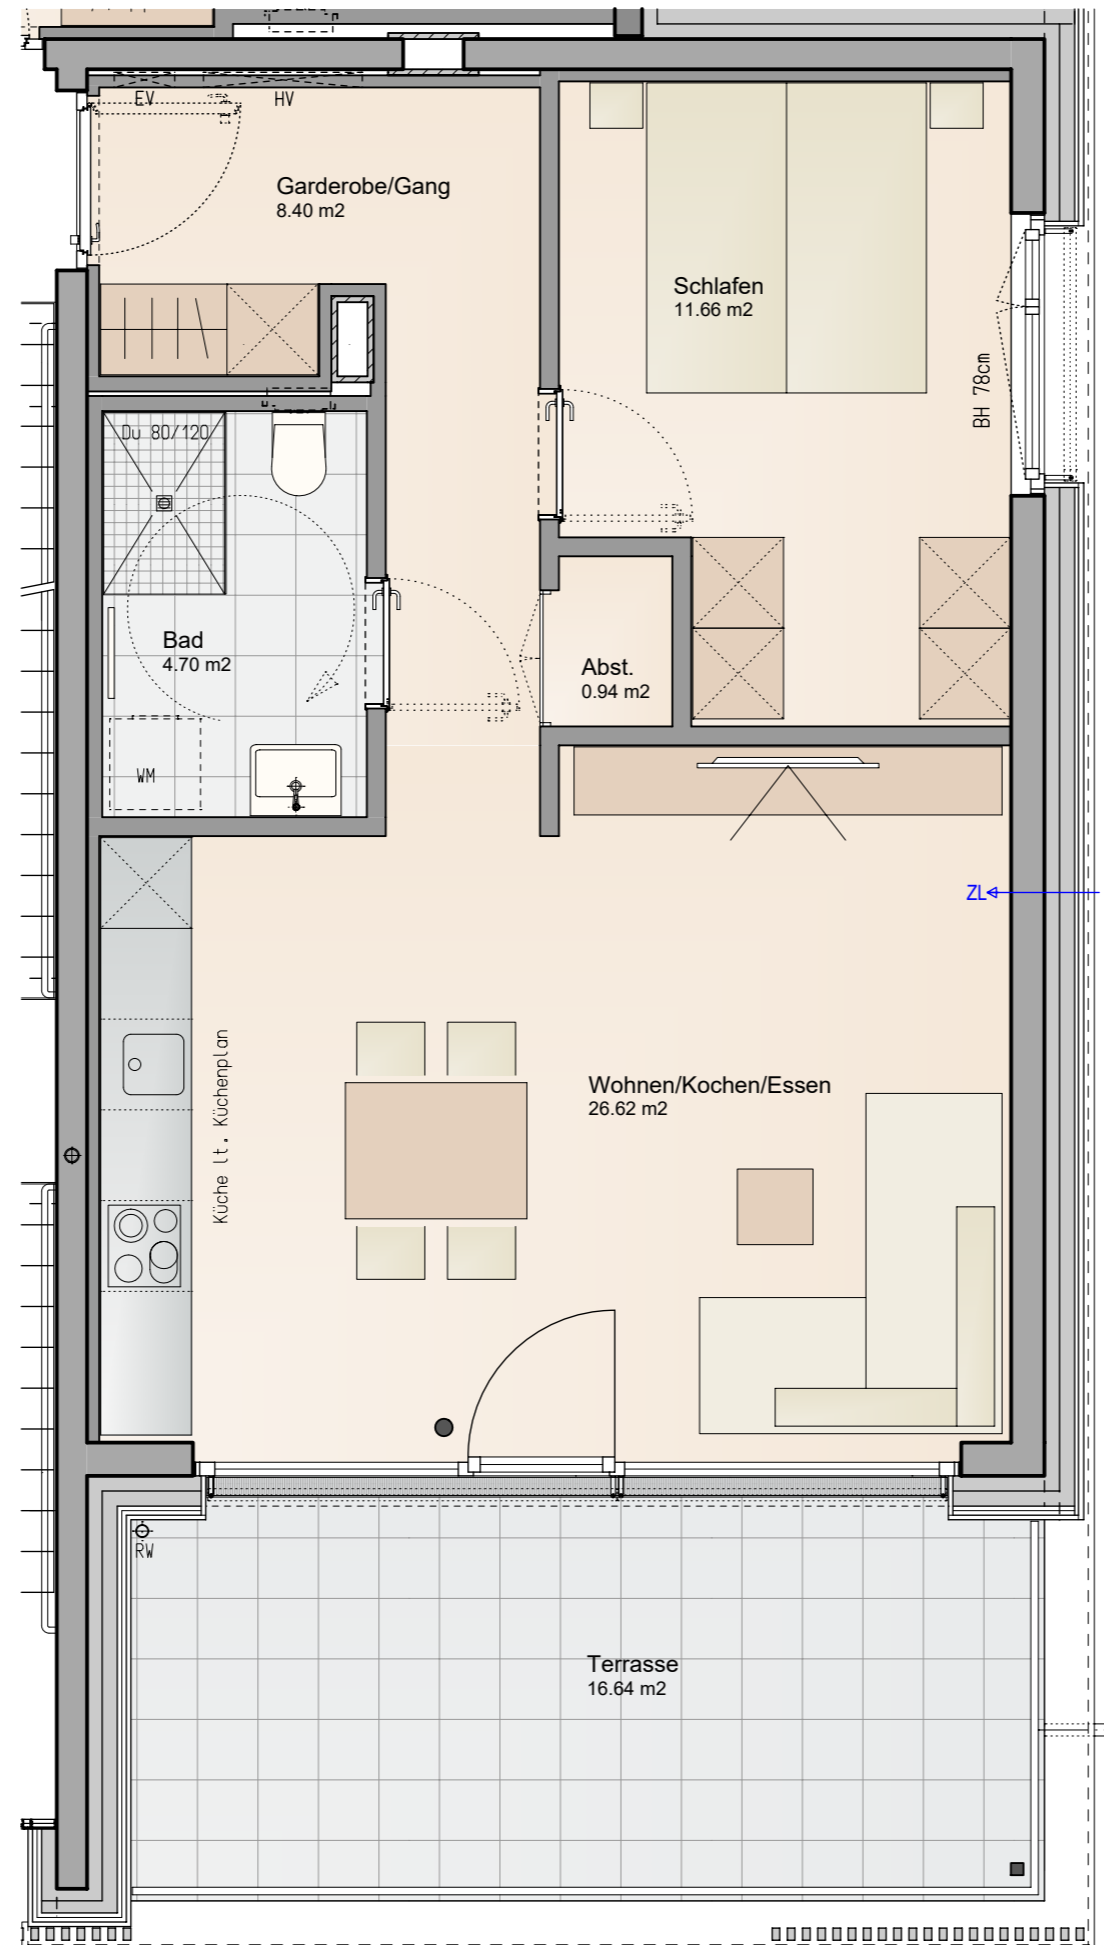


**Informationen**

- BH Brüstungshöhe
- EV Elektroverteiler
- HV Heizungsverteiler
- ZL Zuluft
- Wendekreis Rollstuhl / dm 1,50m

M 1 : 50

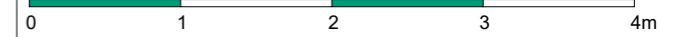

**Lageplan**

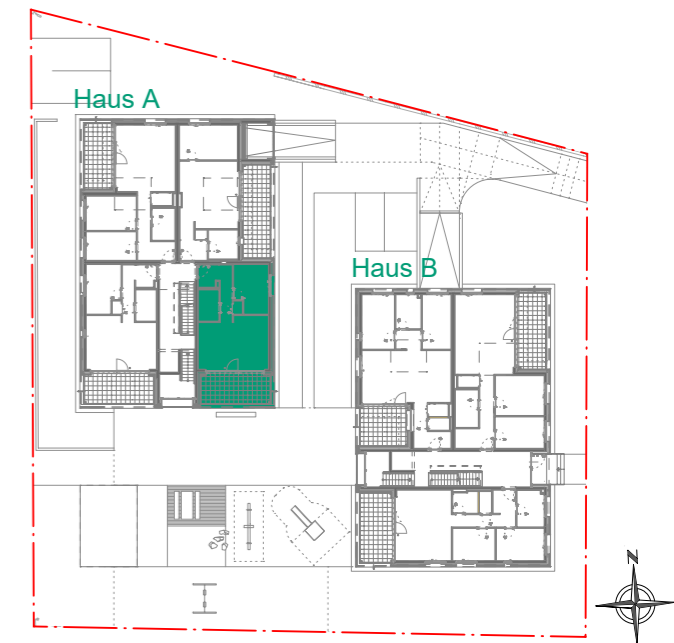

**Bemerkung**

11.07.2024

Alle Maße sind Rohbaumaße und ca. Angaben, diese können zur Natur differieren.

Strichliert dargestellte Einrichtungsgegenstände im Sanitärbereich sind nicht in der Grundausstattung enthalten.