


**WA Seestraße, Fußach**  
**3-Zimmer Wohnung / Top B02 / EG**  
 Wohnfläche: 79.85m<sup>2</sup> / Terrasse: 17.49m<sup>2</sup>

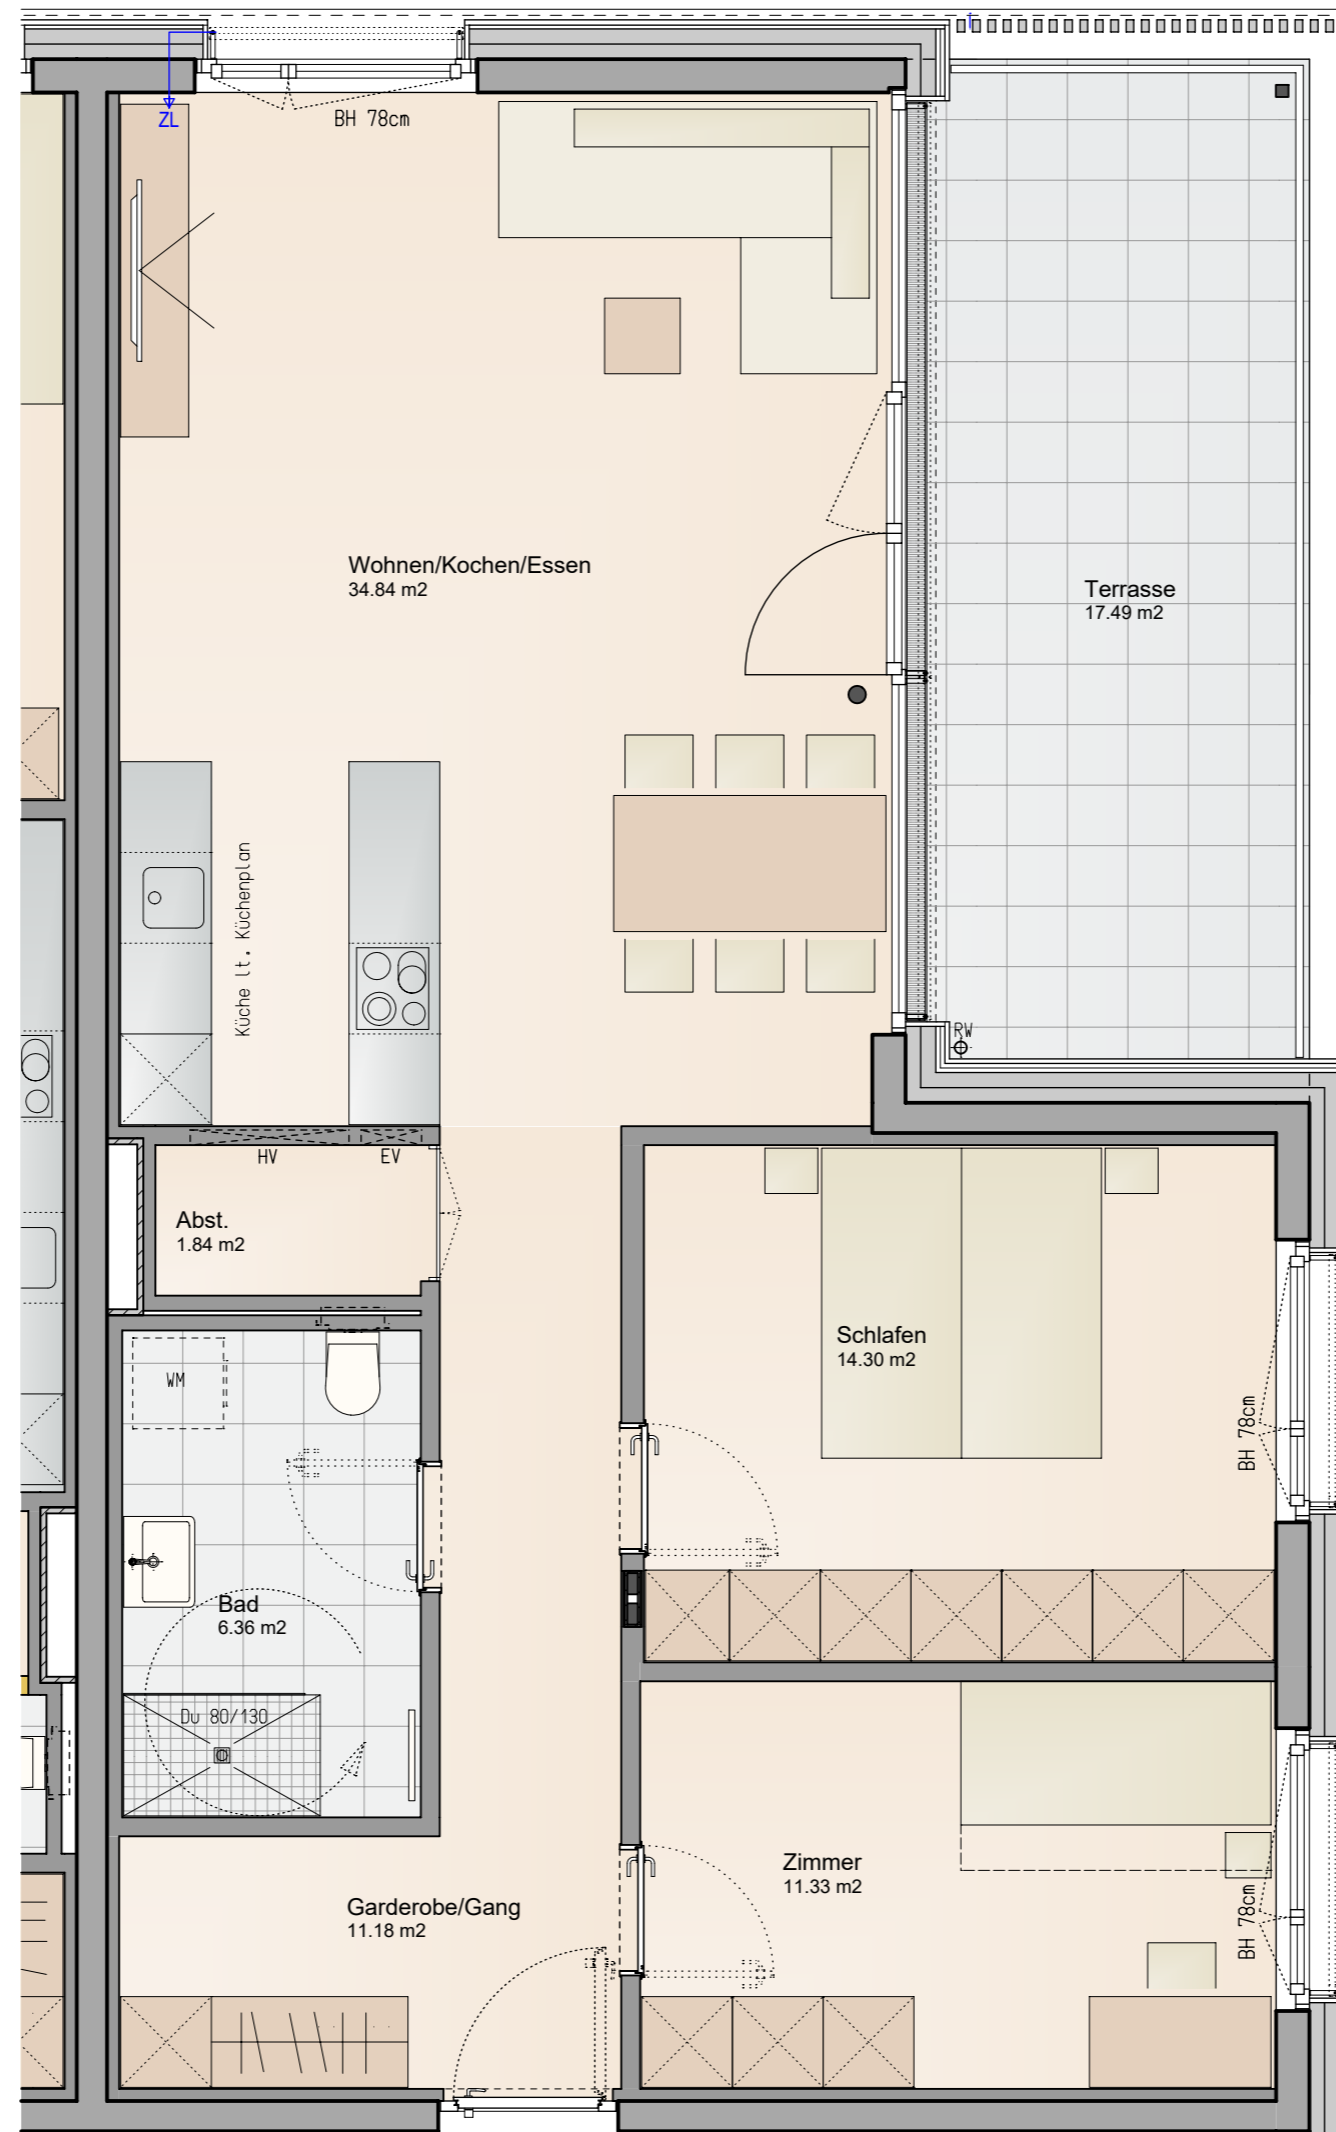

**ZIMM**  
 50 Jahre Vertrauen



**Informationen**

- BH Brüstungshöhe
- EV Elektroverteiler
- HV Heizungsverteiler
- ZL Zuluft
- ⊙ Wendekreis Rollstuhl / dm 1,50m

M 1 : 50



**Lageplan**

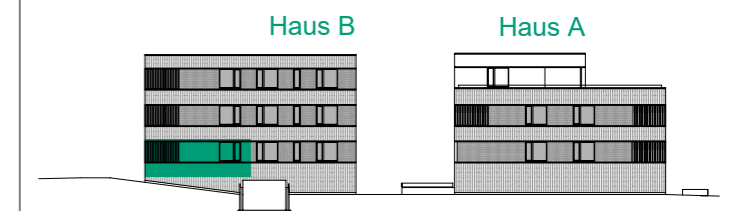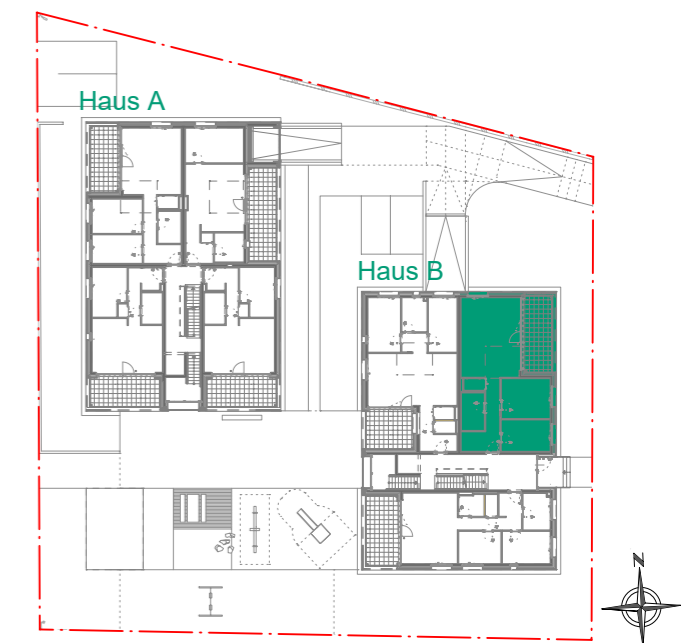

**Bemerkung**

24.05.2024

Alle Maße sind Rohbaumaße und ca. Angaben, diese können zur Natur differieren.

Strichliert dargestellte Einrichtungsgegenstände im Sanitärbereich sind nicht in der Grundausrüstung enthalten.