



45 FAHRRADEINLAGERUNGSRÄUME MIT 90 FAHRRADABSTELLPLÄTZEN

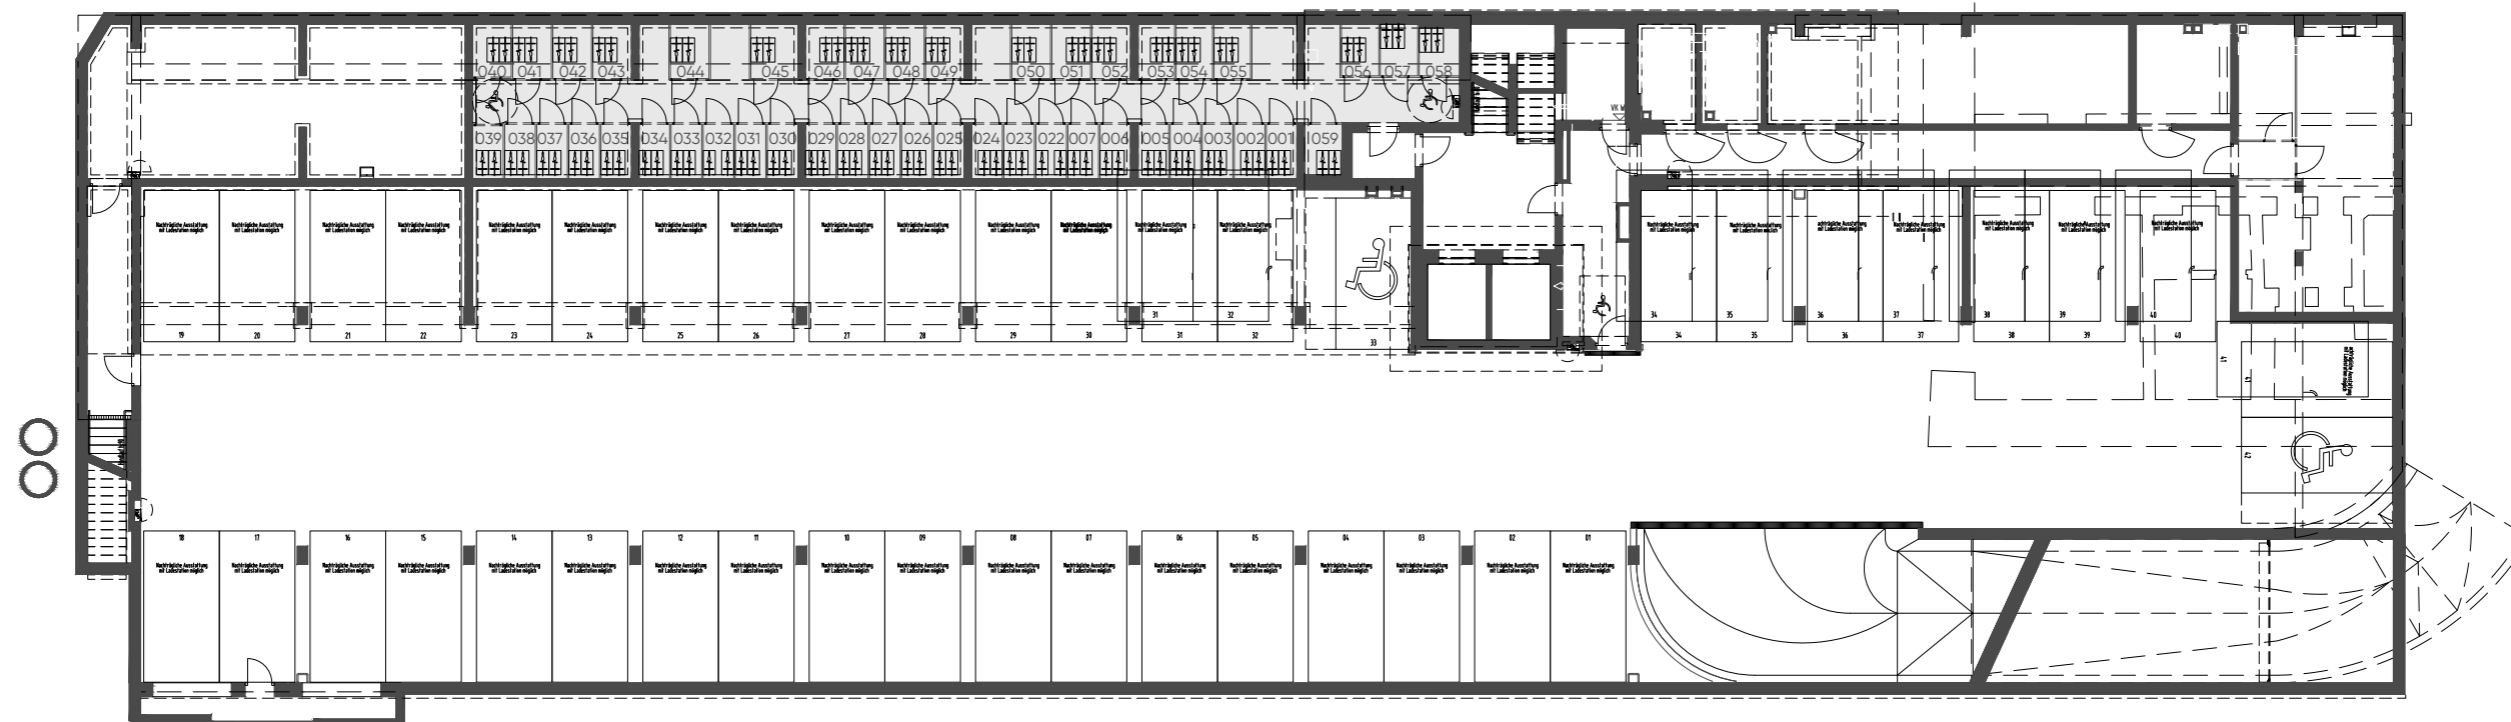



2.5m 5m 10m 15m 20m

M 1:250
± 0,00 = 6,77 üWN

Dieser Plan ist nur mit ausdrücklicher Genehmigung des Urhebers vervielfältigbar. Schutzvermerk im Sinne des Urheberrechtes.

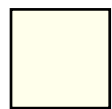

1 Zi.

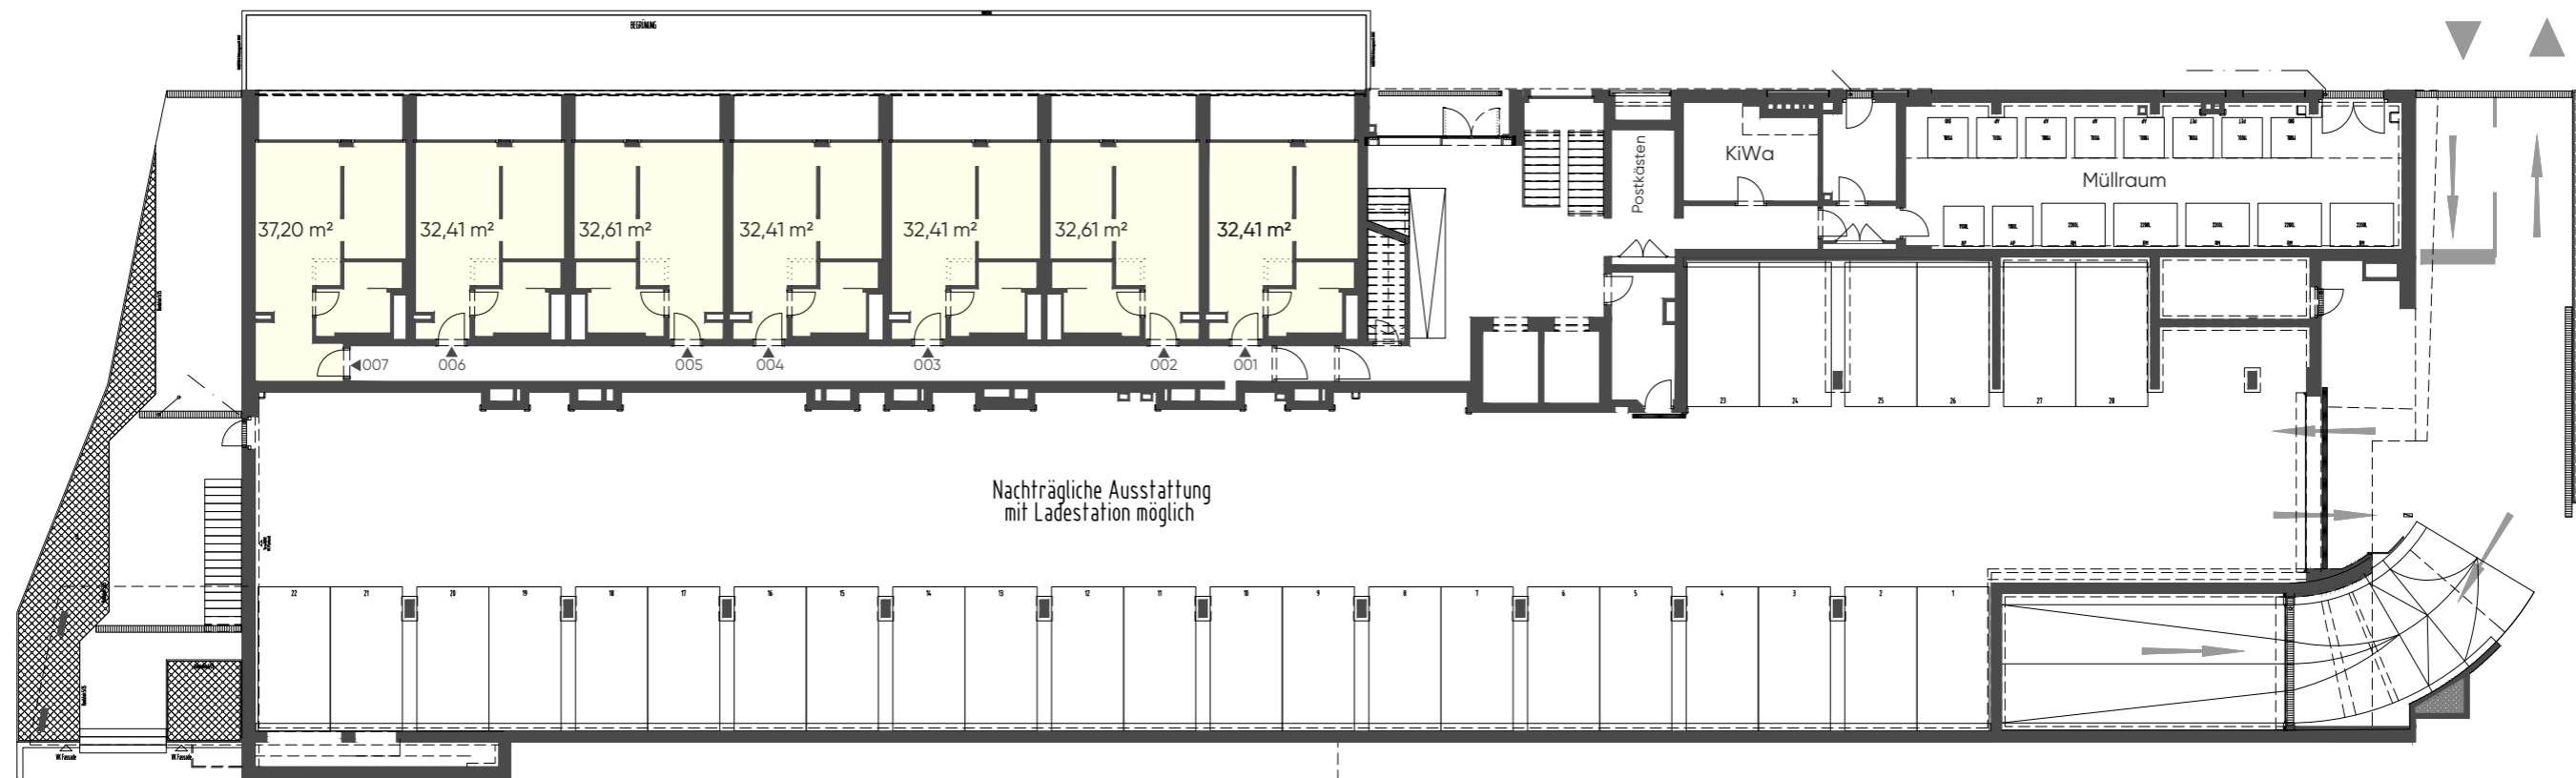
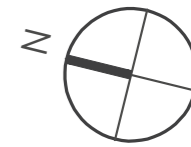


Nachträgliche Ausstattung
mit Ladestation möglich

2.5m 5m 10m 15m 20m

M 1:250
± 0,00 = 6,77 üWN



Dieser Plan ist nur mit ausdrücklicher Genehmigung des Urhebers vervielfältigbar. Schutzvermerk im Sinne des Urheberrechtes.

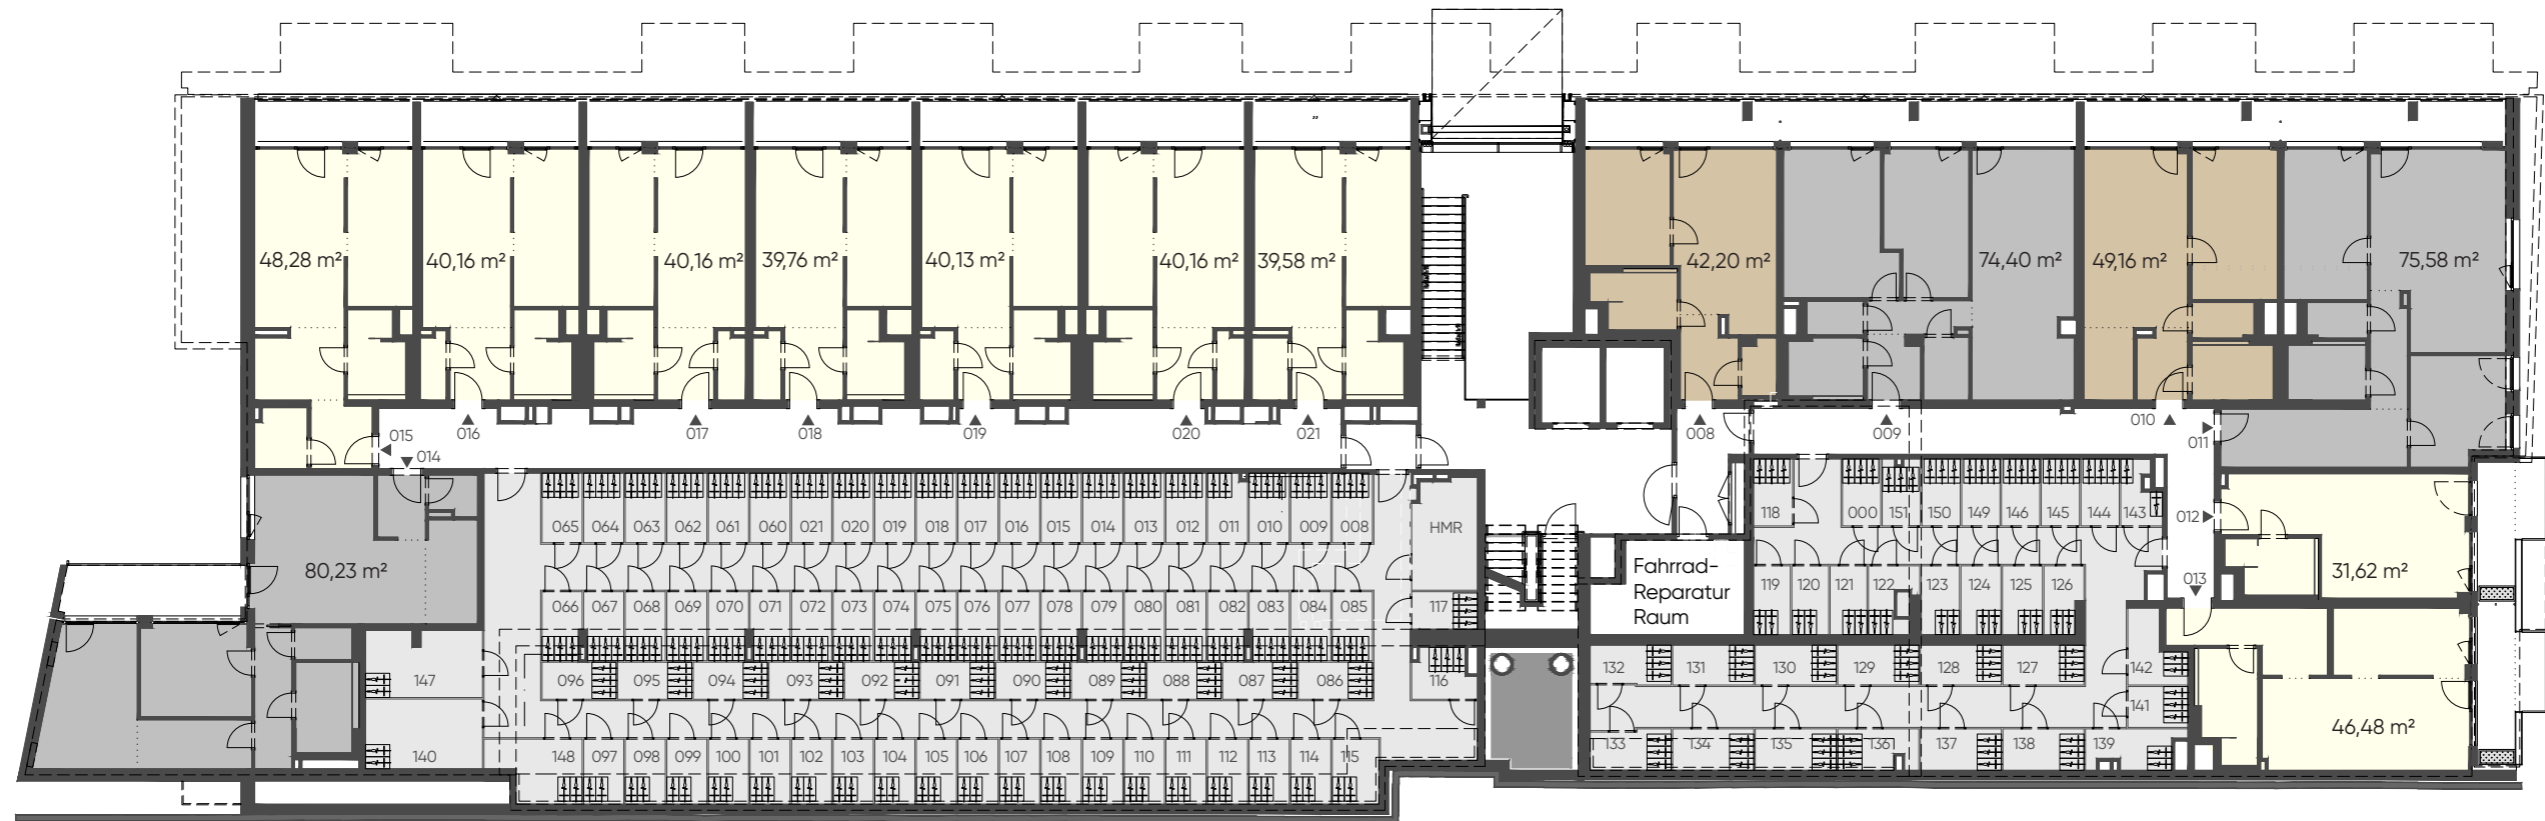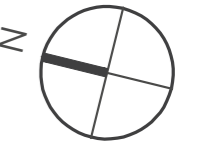

M 1:250
± 0,00 = 6,77 üWN

Dieser Plan ist nur mit ausdrücklicher Genehmigung des Urhebers vervielfältigbar. Schutzvermerk im Sinne des Urheberrechtes.



Nordbergstraße 13, 1090 Wien
1.OBERGESCHOSS

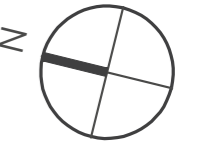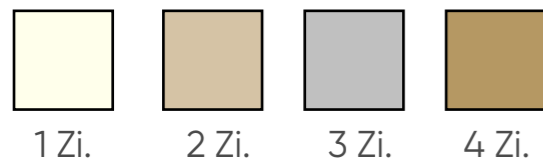

M 1:250
± 0,00 = 6,77 üWN



Dieser Plan ist nur mit ausdrücklicher Genehmigung des Urhebers vervielfältigbar. Schutzvermerk im Sinne des Urheberrechtes.

Nordbergstraße 13, 1090 Wien
2.OBERGESCHOSS

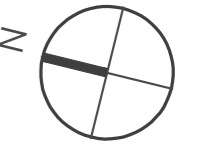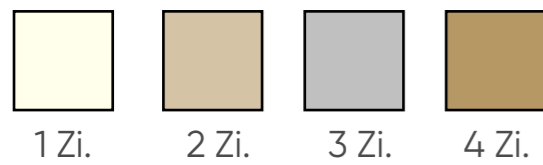

M 1:250
± 0,00 = 6,77 üWN

Dieser Plan ist nur mit ausdrücklicher Genehmigung des Urhebers vervielfältigbar. Schutzvermerk im Sinne des Urheberrechtes.

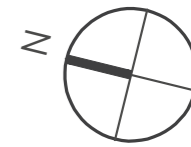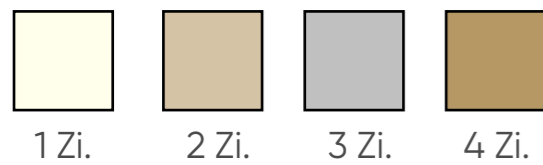



M 1:250
± 0,00 = 6,77 üWN

Dieser Plan ist nur mit ausdrücklicher Genehmigung des Urhebers vervielfältigbar. Schutzvermerk im Sinne des Urheberrechtes.

Nordbergstraße 13, 1090 Wien
4.OBERGESCHOSS

SOPHIE | Leben im Althan Quartier

HD ARCHITEKTEN
ZIVILTECHNIKER Ges.m.b.H
A 1150 WIEN • STORCHENGASSE 1 • TEL +43 1 89977
OFFICE@HD-ARCHITEKTEN.AT • WWW.HD-ARCHITEKTEN.AT

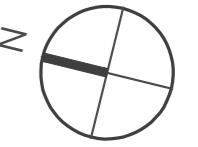
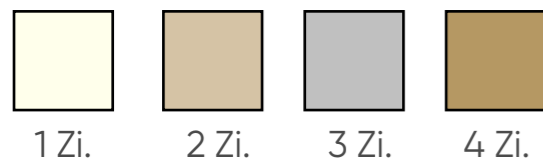


m²



M 1:250
± 0,00 = 6,77 üWN



Dieser Plan ist nur mit ausdrücklicher Genehmigung des Urhebers vervielfältigbar. Schutzvermerk im Sinne des Urheberrechtes.

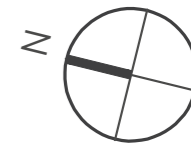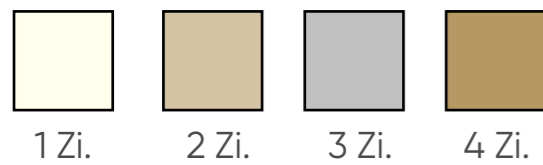

M 1:250
± 0,00 = 6,77 üWN

Dieser Plan ist nur mit ausdrücklicher Genehmigung des Urhebers vervielfältigbar. Schutzvermerk im Sinne des Urheberrechtes.



Nordbergstraße 13, 1090 Wien
6.OBERGESCHOSS

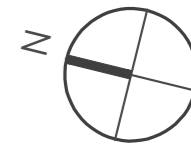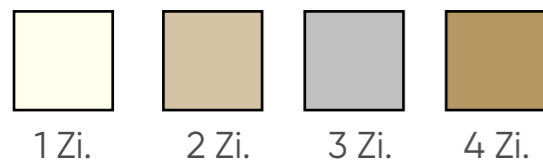

M 1:250
± 0,00 = 6,77 üWN

Dieser Plan ist nur mit ausdrücklicher Genehmigung des Urhebers vervielfältigbar. Schutzvermerk im Sinne des Urheberrechtes.



Nordbergstraße 13, 1090 Wien
7.OBERGESCHOSS

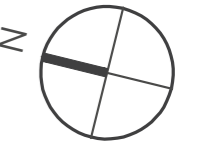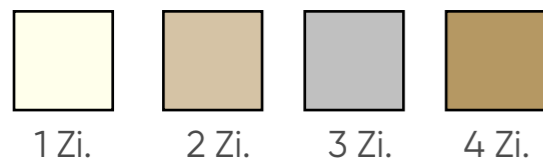

M 1:250
± 0,00 = 6,77 üWN

Dieser Plan ist nur mit ausdrücklicher Genehmigung des Urhebers vervielfältigbar. Schutzvermerk im Sinne des Urheberrechtes.


Nordbergstraße 13, 1090 Wien
8.OBERGESCHOSS

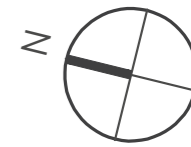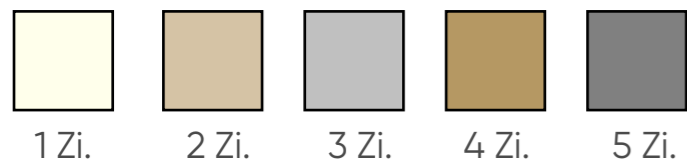



M 1:250
± 0,00 = 6,77 üWN

Dieser Plan ist nur mit ausdrücklicher Genehmigung des Urhebers vervielfältigbar. Schutzvermerk im Sinne des Urheberrechtes.

Nordbergstraße 13, 1090 Wien
1. DACHGESCHOSS

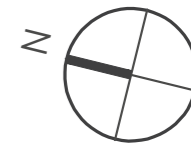

Allgemeines Sonnendeck

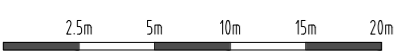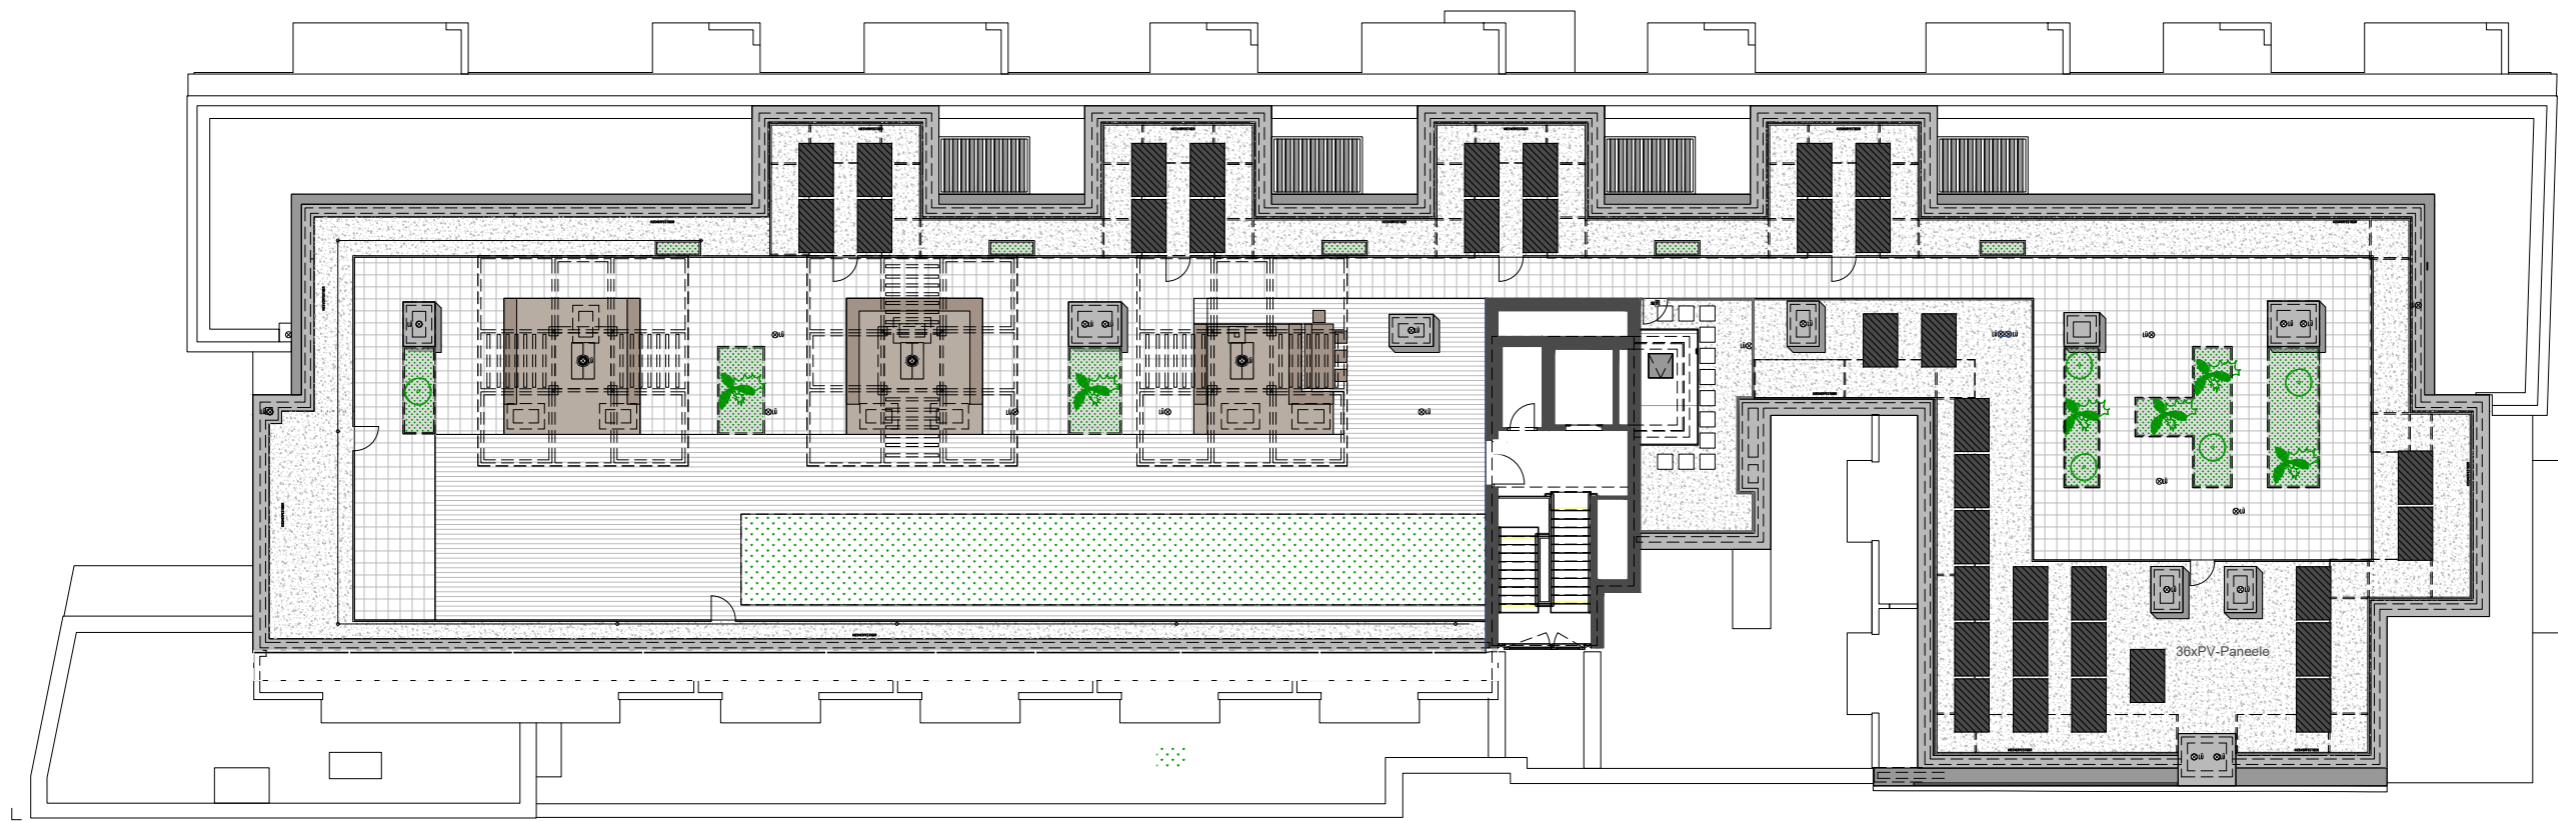

M 1:250
± 0,00 = 6,77 üWN

Dieser Plan ist nur mit ausdrücklicher Genehmigung des Urhebers vervielfältigbar. Schutzvermerk im Sinne des Urheberrechtes.

Nordbergstraße 13, 1090 Wien 2.DACHGESCHOSS