


Haus 1 UG

1 meter

Bespiel
 ein Kästchen =
 1cm = 1meter
 bei Maßstab 1:100 und
 ordnungsgemäßen Ausdruck

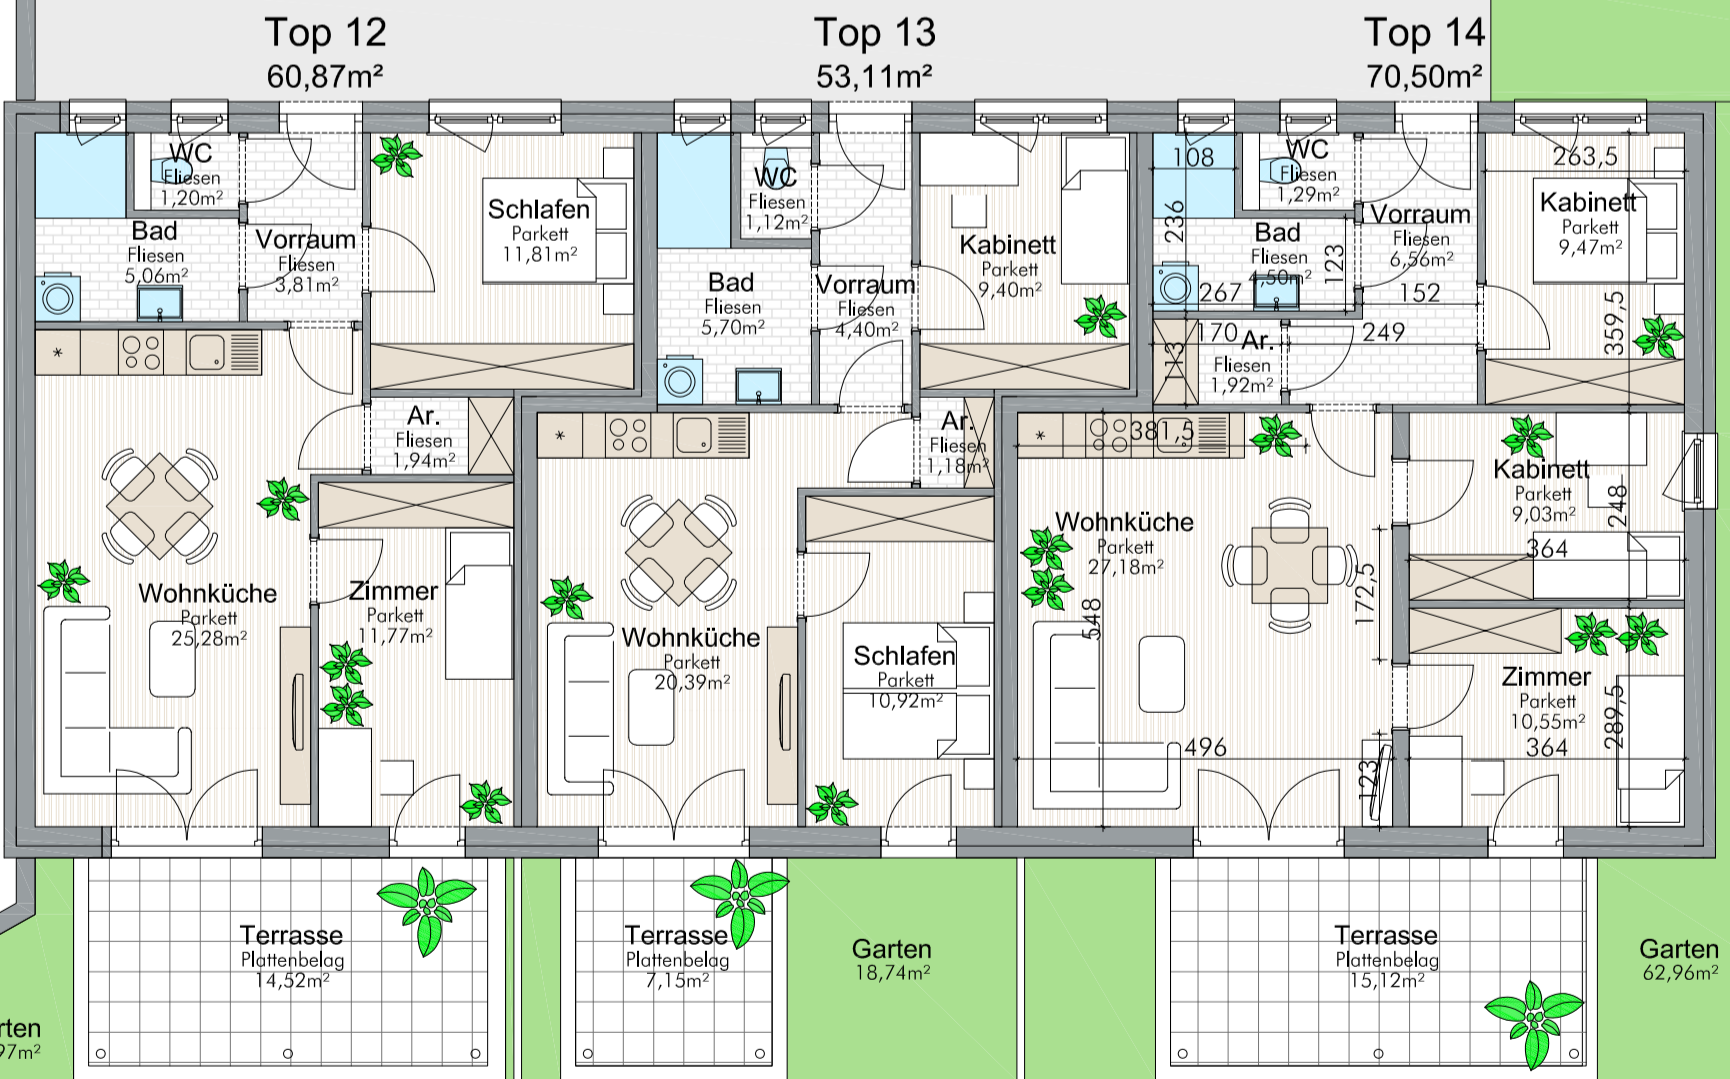

Bespiel
 ein Kästchen =
 1cm = 1meter
 bei Maßstab 1:100 und
 ordnungsgemäßen Ausdruck

1 meter

Haus 2 UG