

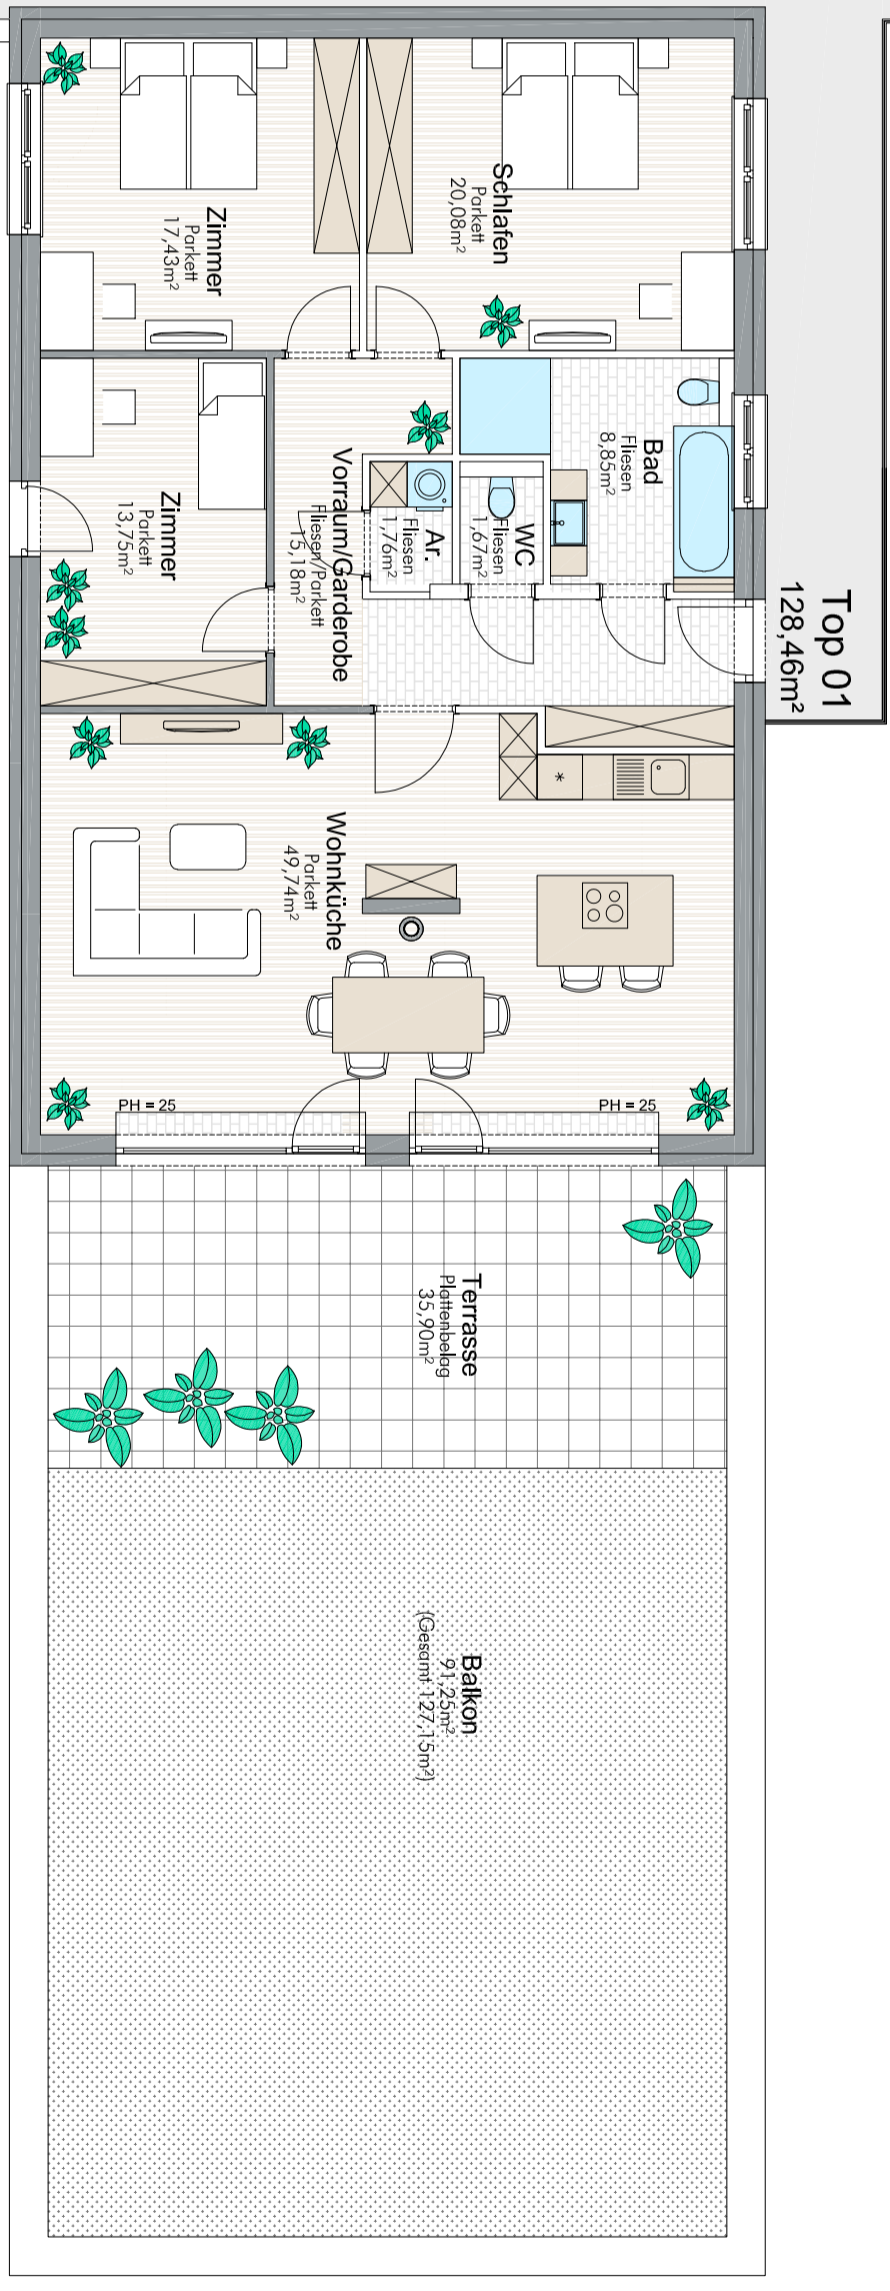


Haus 1 OG

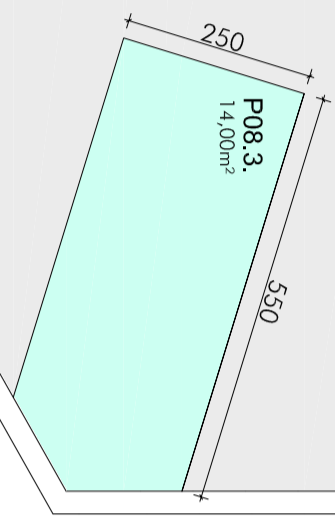

Beispiel
 ein Kästchen =
 1cm = 1meter
 bei Maßstab 1:100 und
 ordnungsgemäßen Ausdruck

- überdachte PKW Abstellplätze 8 Stück
- nichtüberdachter PKW Abstellplatz 1 Stück

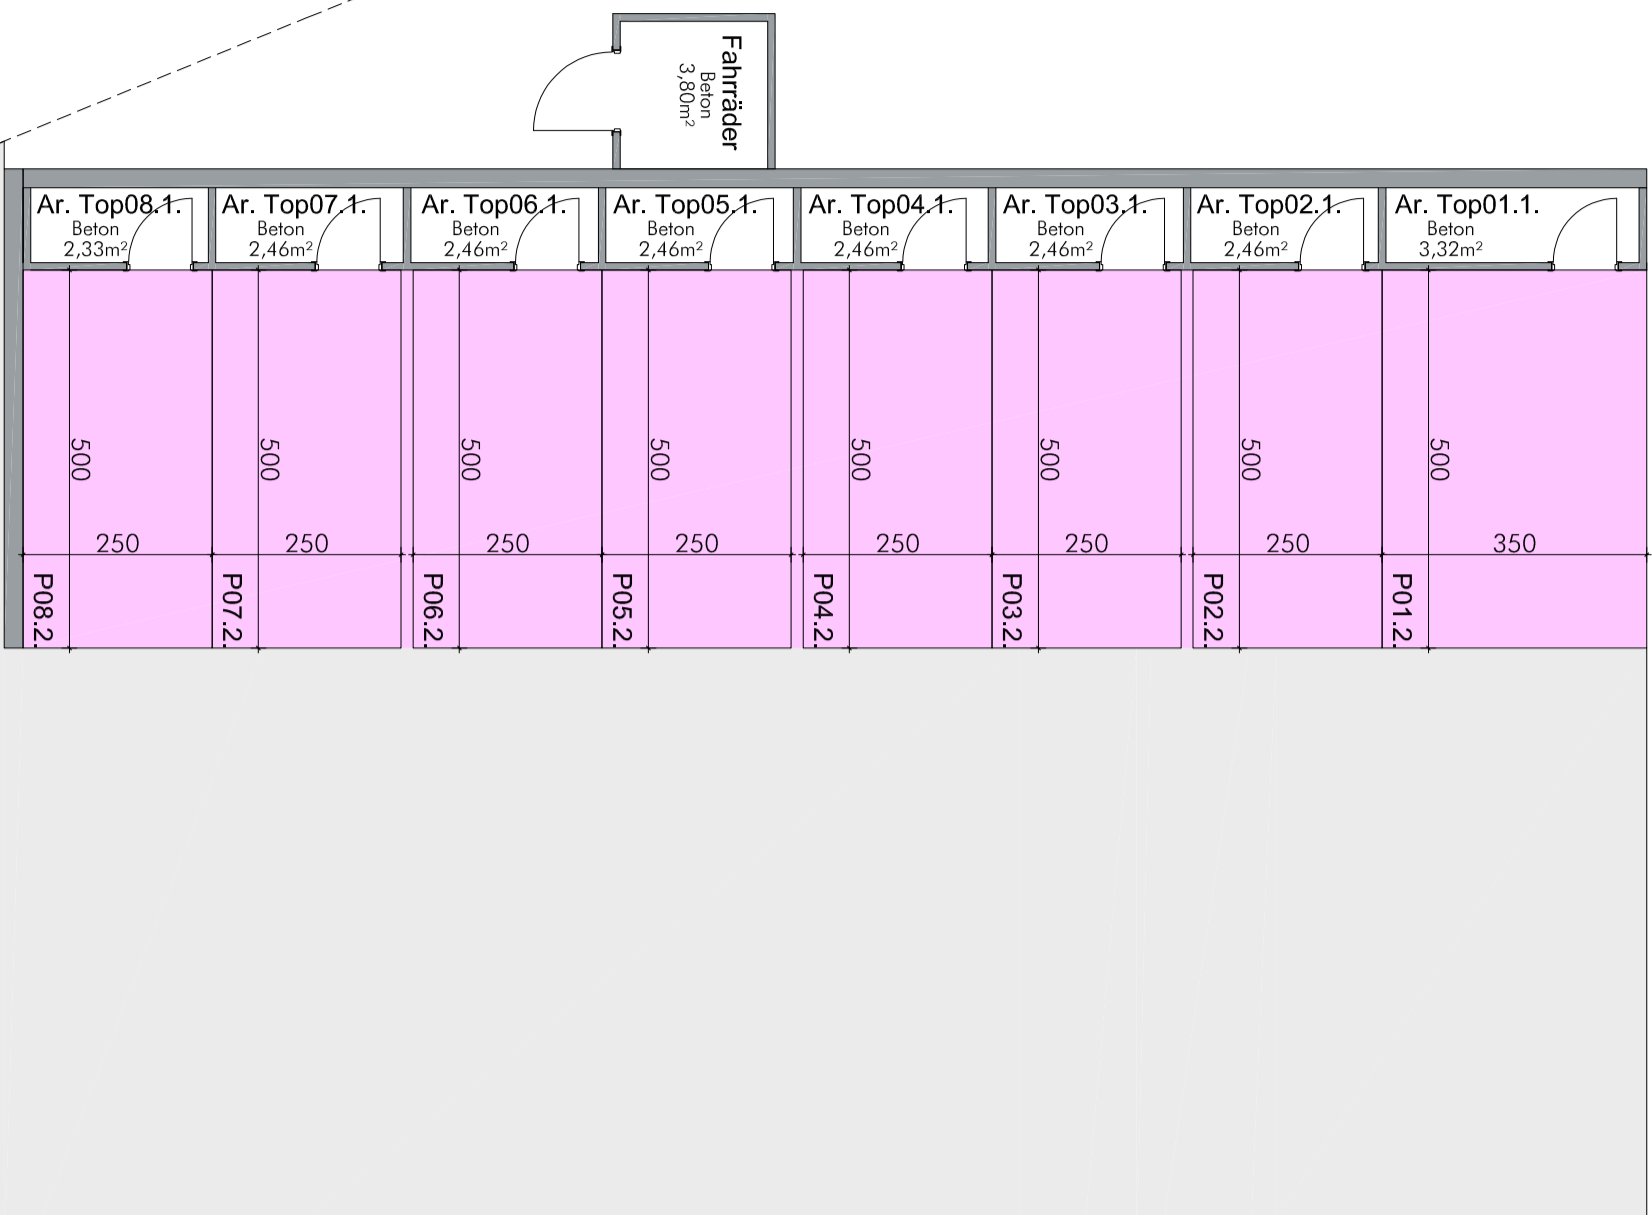