



Angst. Geo Vermessung ZT GmbH

Geschäftsführer: DI Josef Angst, DI Michaela Ragossnig-Angst, DI Dr. Jörg Wresnik
Staatlich befugte und beidete Ingenieurkonsulenten für Vermessungswesen

Znl. 9300 St. Veit an der Glan - Klagenfurter Straße 62 - T +43 (0) 4212 2084

9500 Villach - Völkendorfer Straße 1 - T +43 (0) 4242 24375-0

eMail: st.veit@geo-vermessung.at - www.geo-vermessung.at



Teilungsentwurf V1

1:500

Geschäftszahl: 213170-1-V1-TE

Katastralgemeinde: Kraig



Gerichtsbezirk: Sankt Veit an der Glan

Bearbeiter: Haimburger

Datum: 24.02.2023

74513

gezeichnet: Haimburger

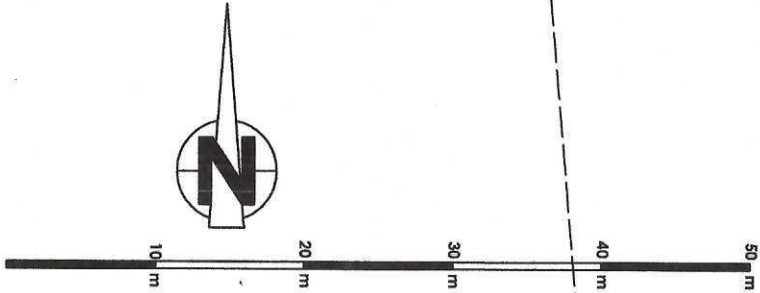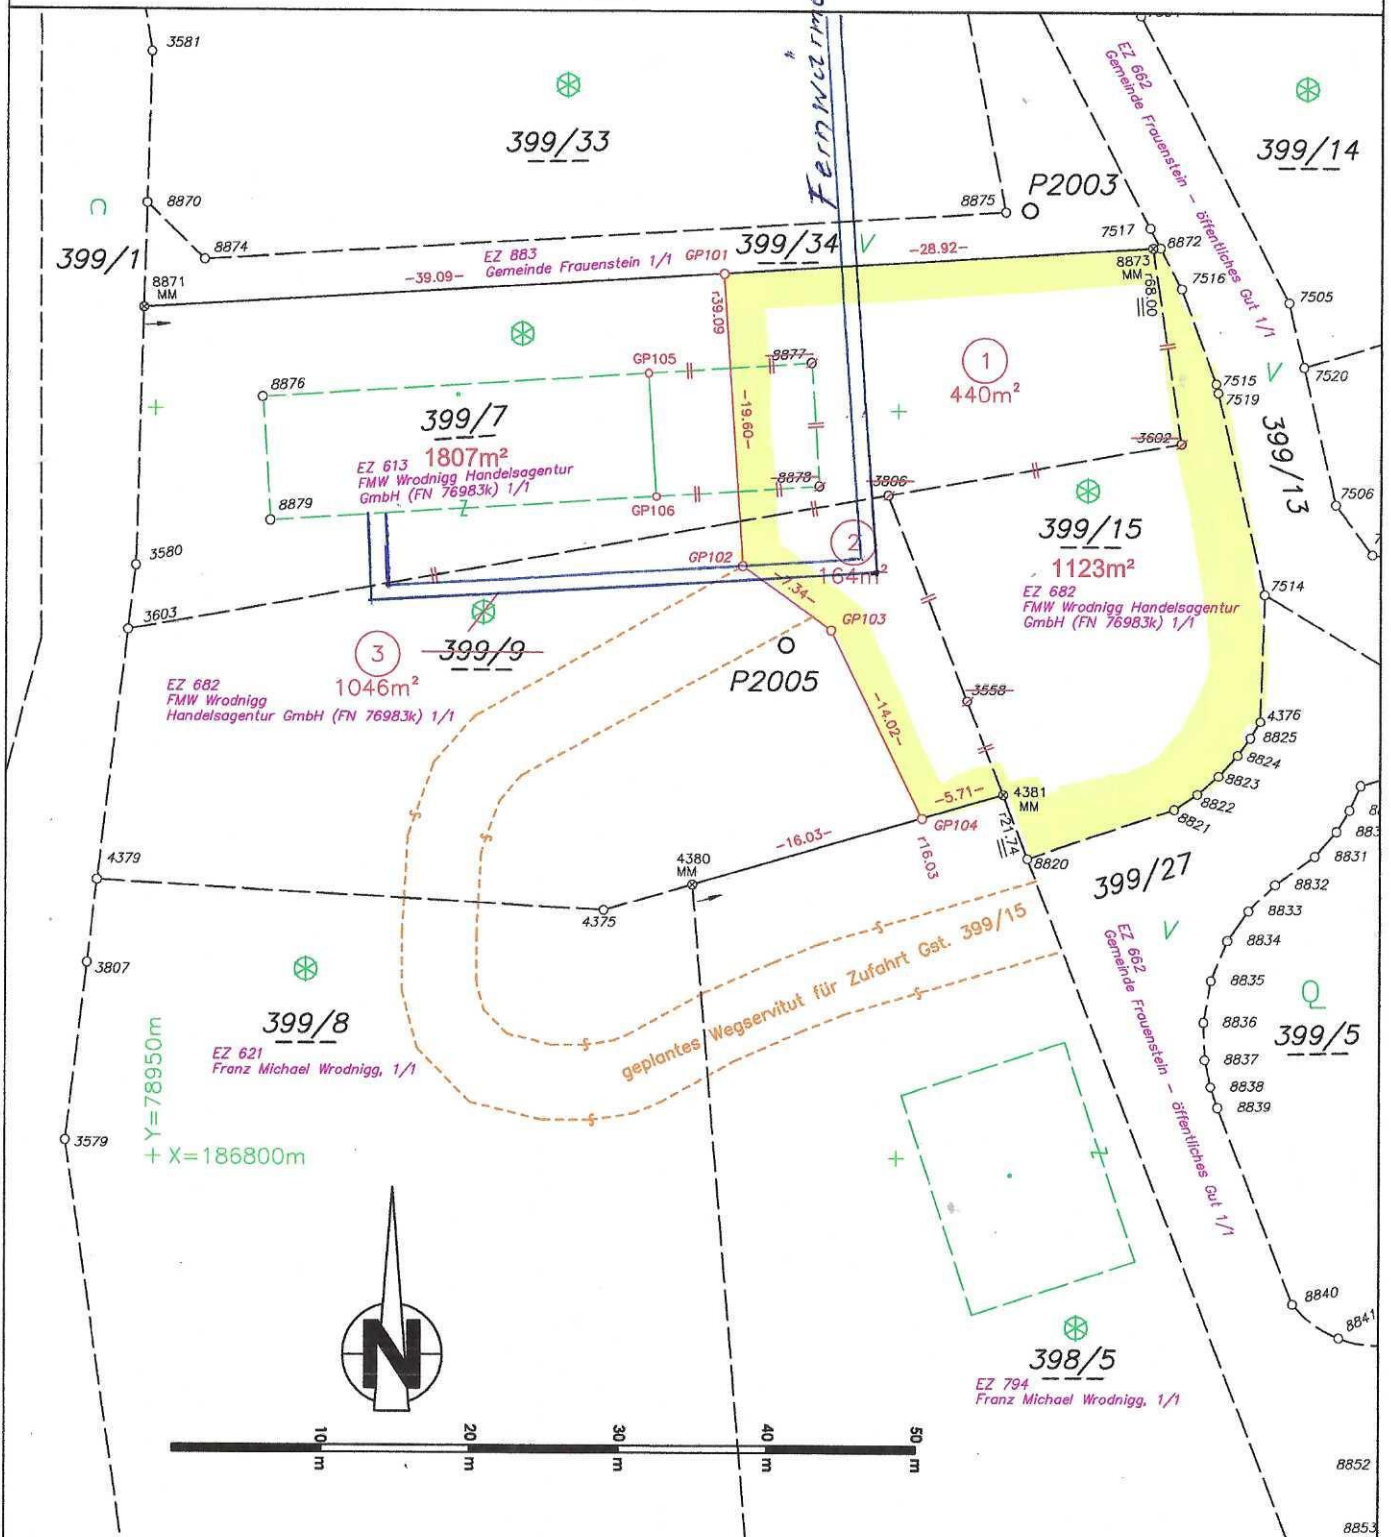

△ ⁶	Triangulierungspunkt	—	Grundstücksgrenze / Neu	—	Zugehörigkeitsklammer innerhalb eines Grundstückes	
○ ⁹	Einschaltpunkt	—	Grundstücksgrenze übernommen	—	runde Klammer für sonstige Linien	
○ ⁹¹	Grenzpunkte	—	Grundstücksgrenze strittig	—	⊙	Trennstück
△ ²⁸	Grenzsteine	—	Grundstücksgrenze Einbindung der MB	—	125	Grundstücksnummer des Grundsteuerkatalogers
● ³⁹	Grenzpunkte - (MM MK BZ ER NG)	—	Nutzungsgrenze erhoben	—	125	Grundstücksnummer des Grenzkatalogers
○ ¹²	Grenzpunkte - (HE ME ZS BK)	—	Nutzungsgrenze übernommen	—	⊙	Spermaß gerechnet
○ ⁸²	indirekte Grenzpunkte	—	sonstige Linie übernommen	—	⊙	Spermaß gemessen
		—	Servituts-, Baurechtsgrenze	—	⊙	Läufermaß
		—	Katastralgemeindegrenze	—		