


Senekowitschgasse 2, 1220 Wien

4-Zimmer Wohnen plus | Top 2-61 & Top 2-61A | Stiege 2 | 6. Obergeschoss

Wohnen	38,94 m ²
Büro	42,55 m ²
Gesamt	81,49 m²
Balkon Wohnen	4,88 m ²
Balkon Büro	5,39 m ²

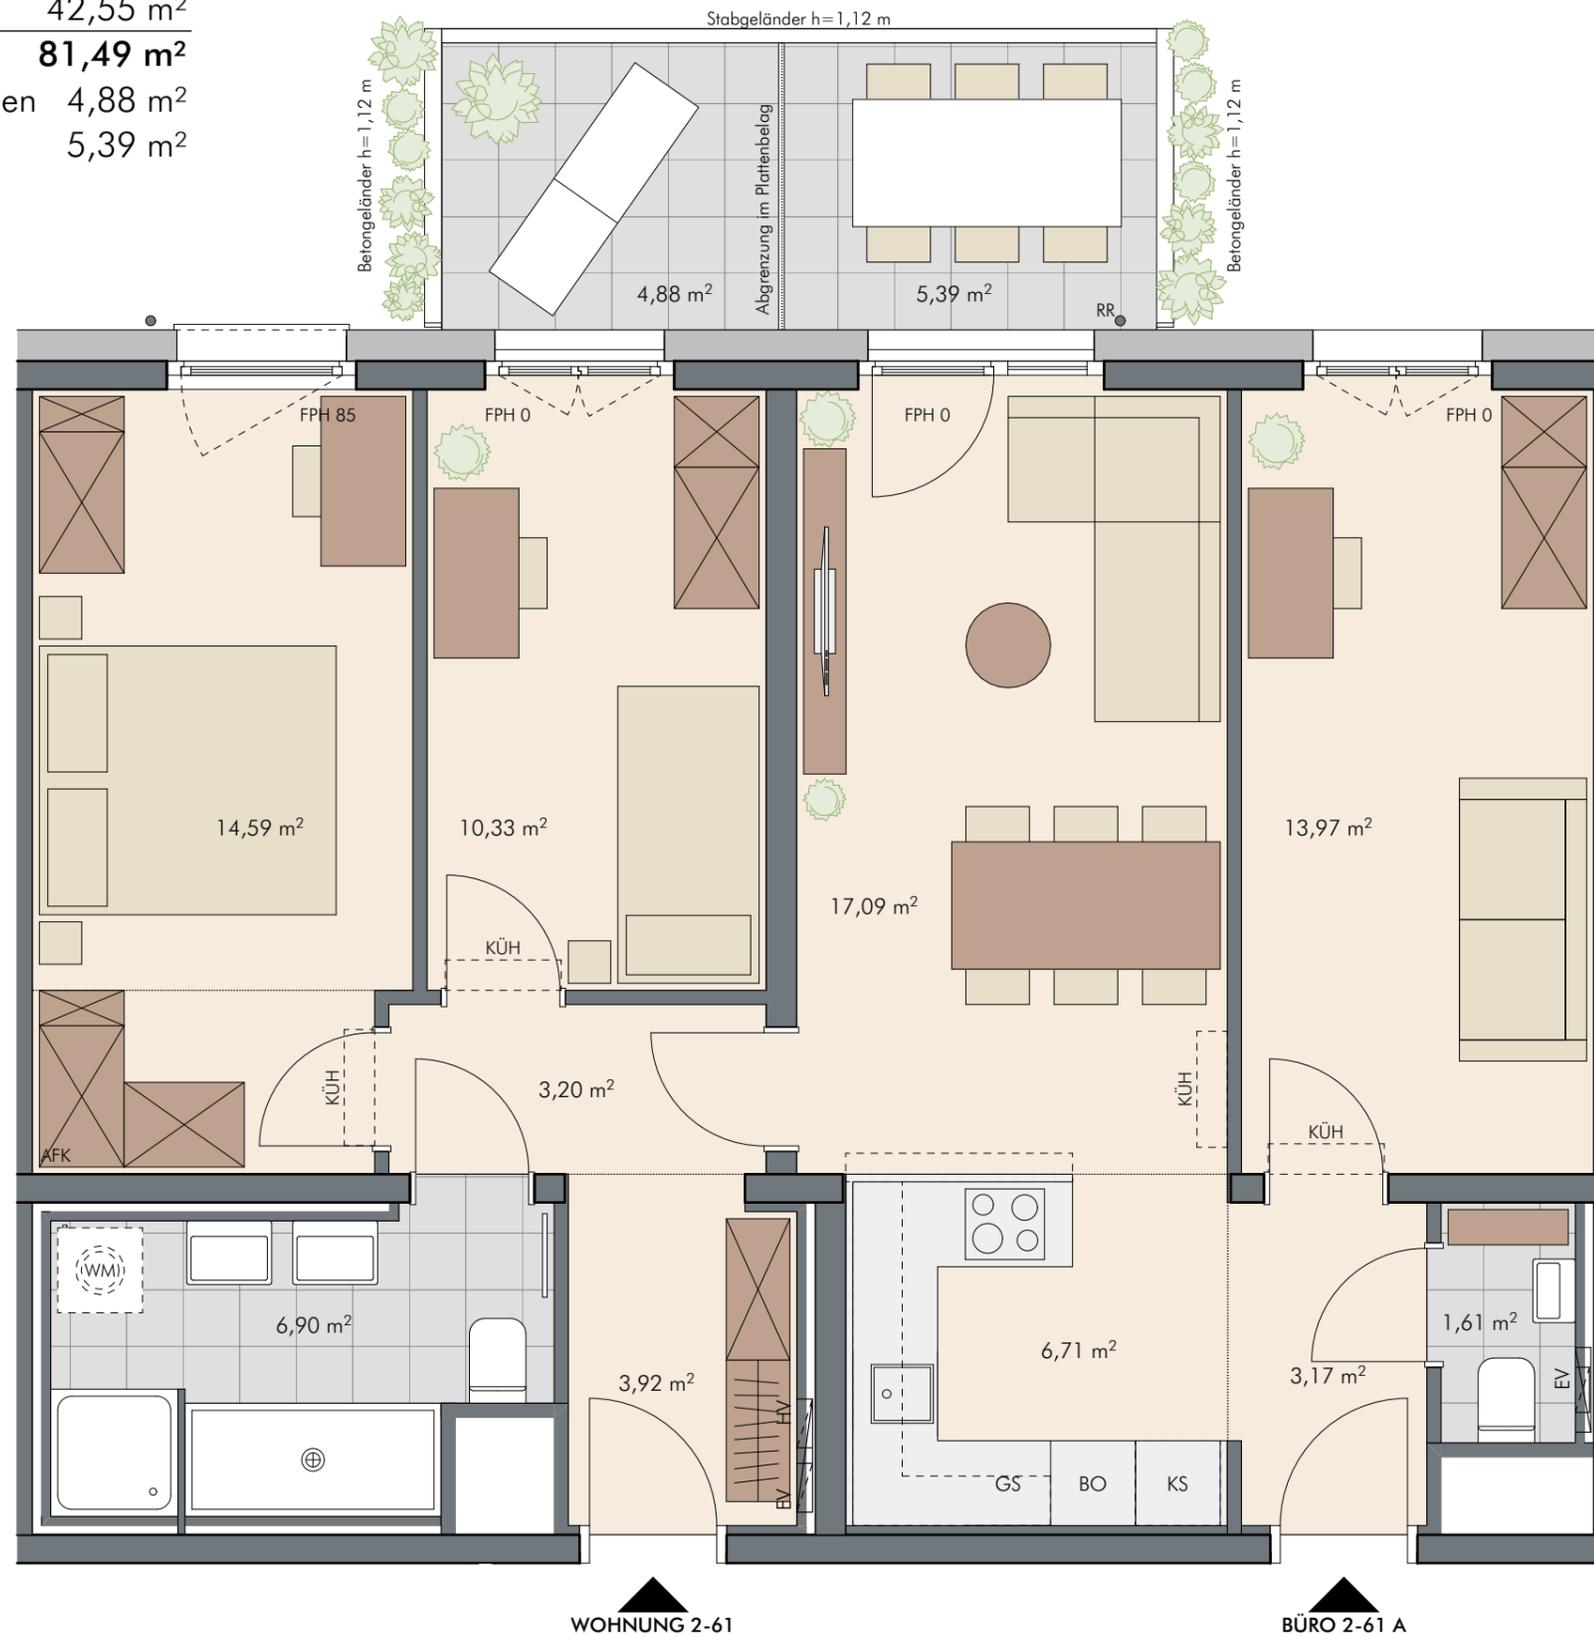

INFORMATIONEN

LEGENDE:

AHD	abgehängte Decke	BO	Backofen	EV	Elektroverteiler
FPH	Fertigarapethöhe	GS	Geschirrspüler	HVV	Heizungsverteiler
KS	Kühlschrank	KÜH	Kühlung	OK	Oberkante
RH	Raumhöhe	RR	Regenfallrohr	WM	Waschmaschine
AFK	Anschluss für Kochmöglichkeit				

0 1 2 3 M 1:50 auf A3

LAGEPLAN GRÜNDRISSE 6. OBERGESCHOSS



BEWERTUNGEN:

Alle Masse sind Rohbaumasse und können zu den Naturmassen differieren.
Die gesamte Möblierung inkl. der Küche, sowie die Waschmaschine und die Pflanzen sind nicht in der Grundausrüstung enthalten. Die Grundausrüstung ist in der Bau- und Ausstattungsbeschreibung dargestellt.

Aufgrund der bestehenden Widmung ist die Top 2-61 A als Büro zu nutzen.

Plannummer 2-61_807_v2_20250731

31.07.2025