


# Ludwig-Reindl-Gasse 1, 1220 Wien

## 3-Zimmer Wohnen plus | Top 1-16 & Top 1-16A | Stiege 1 | 2.Obergeschoss

Wohnen 49,12 m<sup>2</sup>  
 Büro 17,69 m<sup>2</sup>  
**Gesamt 66,81 m<sup>2</sup>**  
 Balkon Wohnen 10,68 m<sup>2</sup>

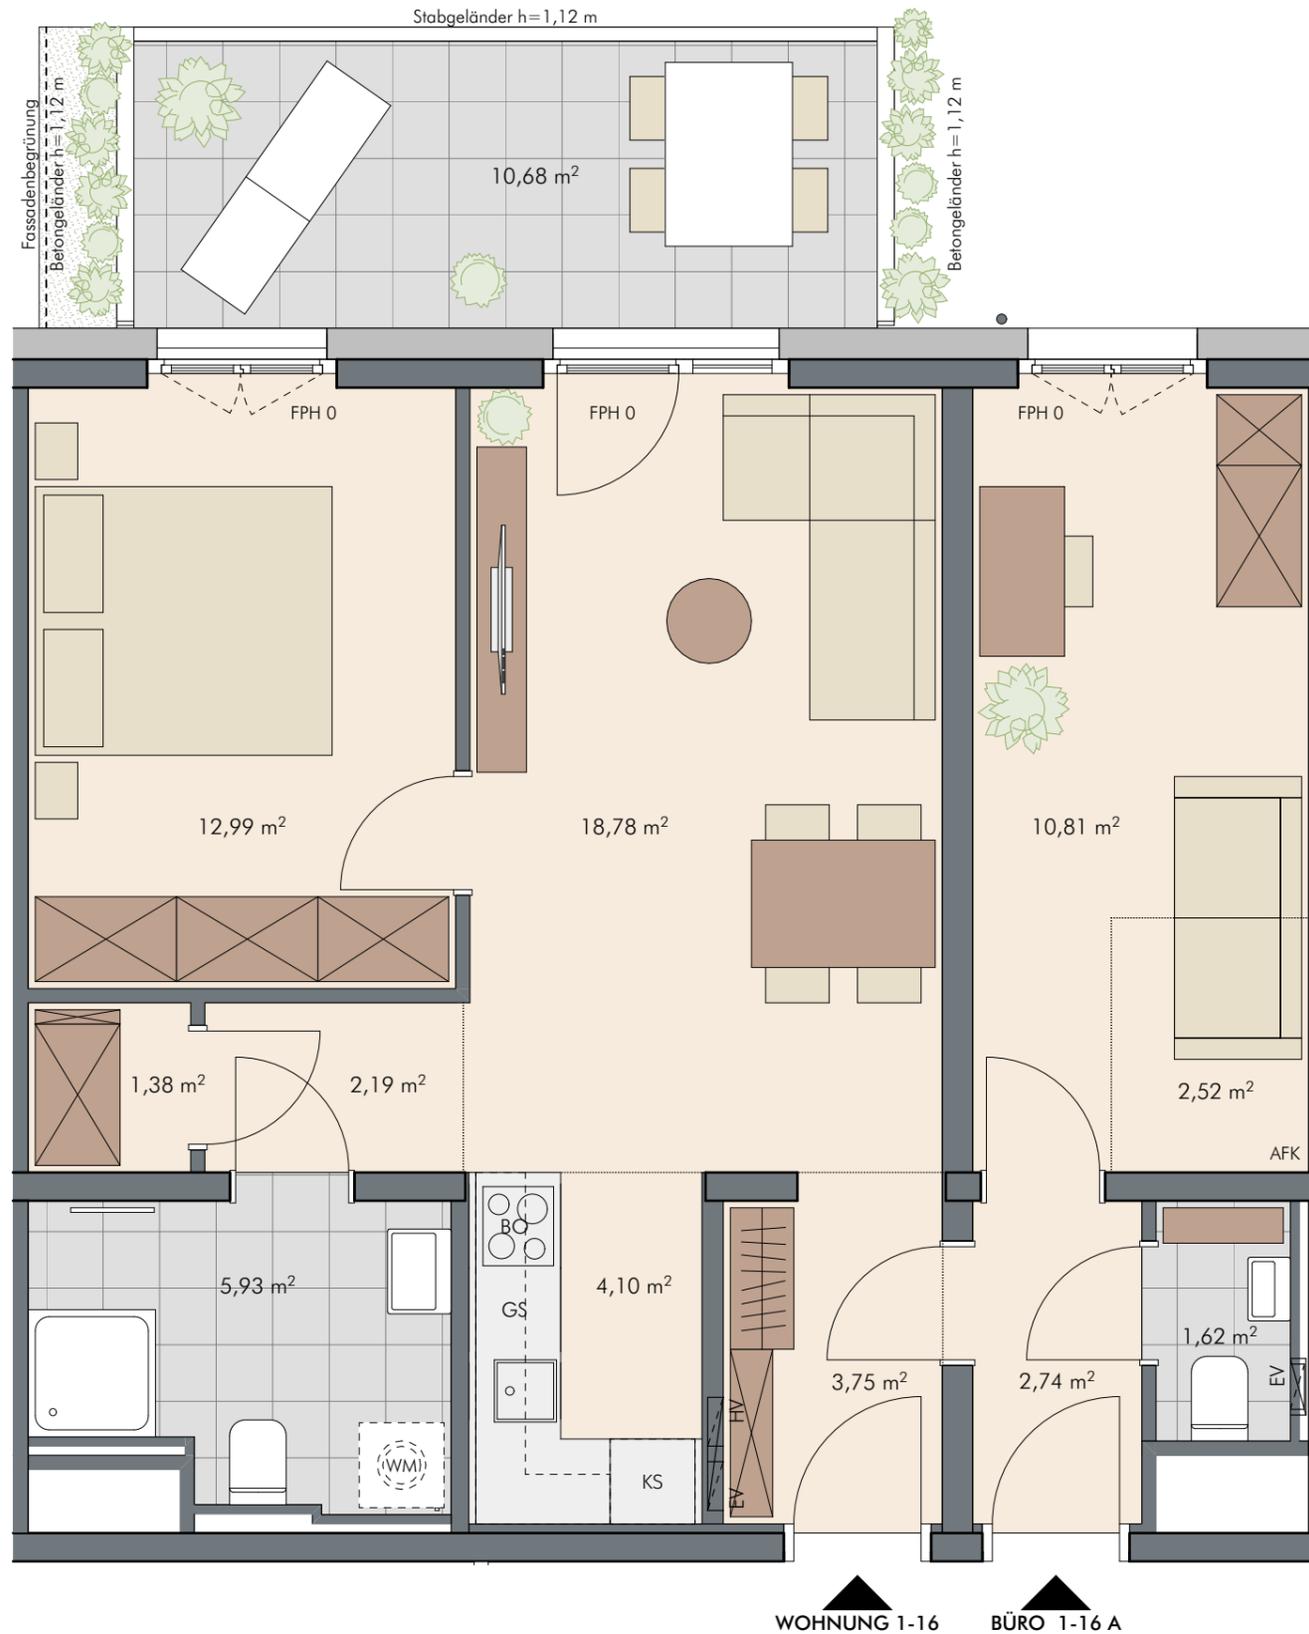

### INFORMATIONEN

#### LEGENDE:

AHD	abgehängte Decke	BO	Backofen	EV	Elektroverteiler
FPH	Fertigparapethöhe	GS	Geschirrspüler	HV	Heizungsverteiler
KS	Kühlschrank	KÜH	Kühlung	OK	Oberkante
RH	Raumhöhe	RR	Regenfallrohr	WM	Waschmaschine
AFK	Anschluss für Kochmöglichkeit				

0 1 2 3 M 1:50 auf A3

#### LAGEPLAN GRUNDRISS 2.OBERGESCHOSS



#### BEMERKUNGEN:

Alle Masse sind Rohbaumasse und können zu den Naturmassen differieren.  
 Die gesamte Möblierung inkl. der Küche, sowie die Waschmaschine und die Pflanzen sind nicht in der Grundausrüstung enthalten. Die Grundausrüstung ist in der Bau- und Ausstattungsbeschreibung dargestellt.

Aufgrund der bestehenden Widmung ist die Top 1-16 A als Büro zu nutzen.

Plannummer 1-16\_807\_v5\_20250805

05.08.2025

