


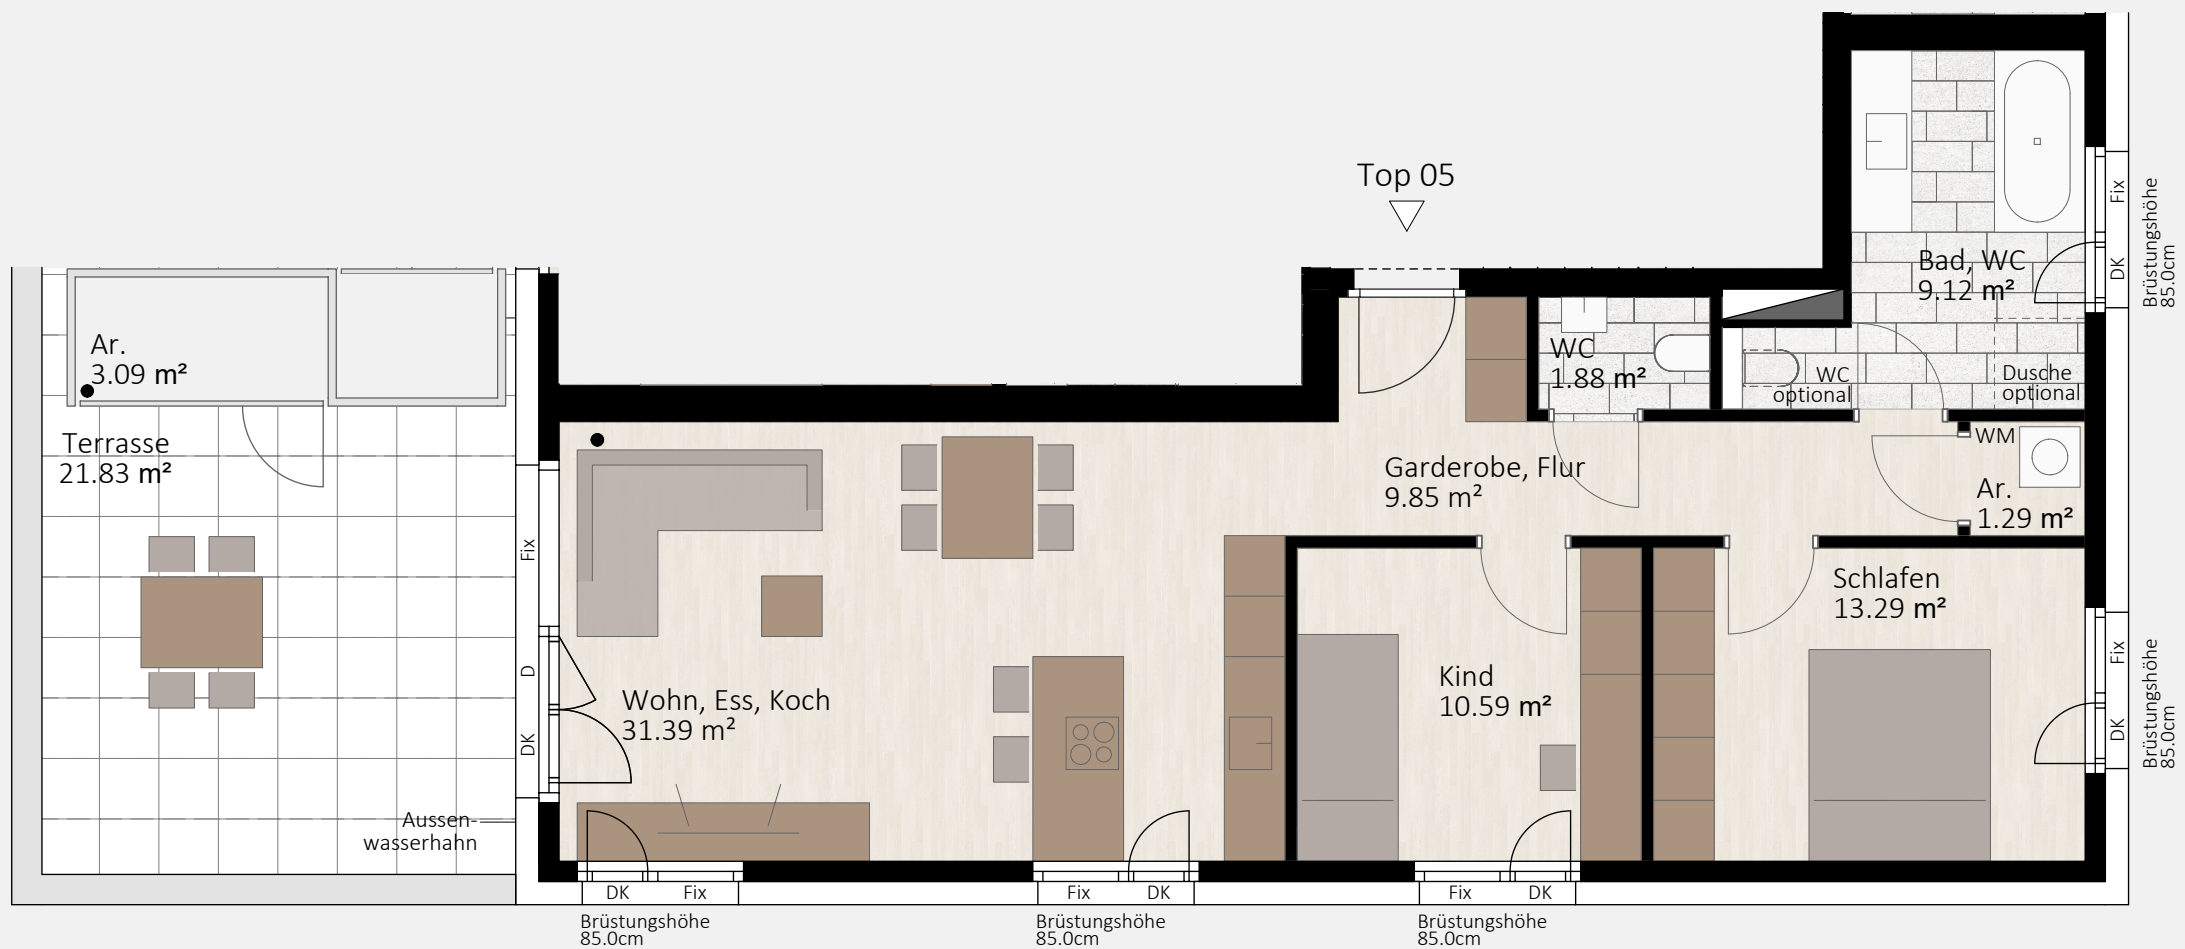

Bemerkungen




Alle Maße sind Rohbaumaße und ca. Angaben und können zur Natur differieren.
Ausschließlich die in der Bau- und Ausstattungsliste aufgeführte Einrichtung ist in der Grundausrüstung enthalten.
Sonstige im Verkaufsplan, Rendering oder Werbung gezeigten Gegenstände dienen der Illustration.

Plandatum: 09.02.2026 | Gezeichnet: rf | Plannummer [22142] | 511_top05_e+1_vk_090226

Informationen

3 Zimmerwohnung

Situation

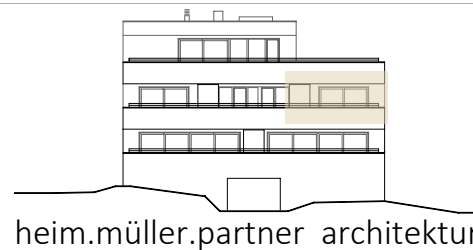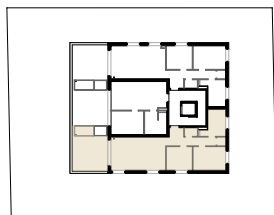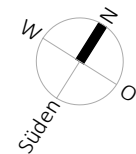

heim.müller.partner architektur

Schwarzach, Hanggasse 2

3 Zimmer Wohnung — Top 05

Obergeschoss

1:75

Wohnnutzfläche 77.41 m²
Terrasse 21.83 m²
Abstellbox 3.09 m²
Kellerabteil 6.26 m²



Winsauer WohnBau