



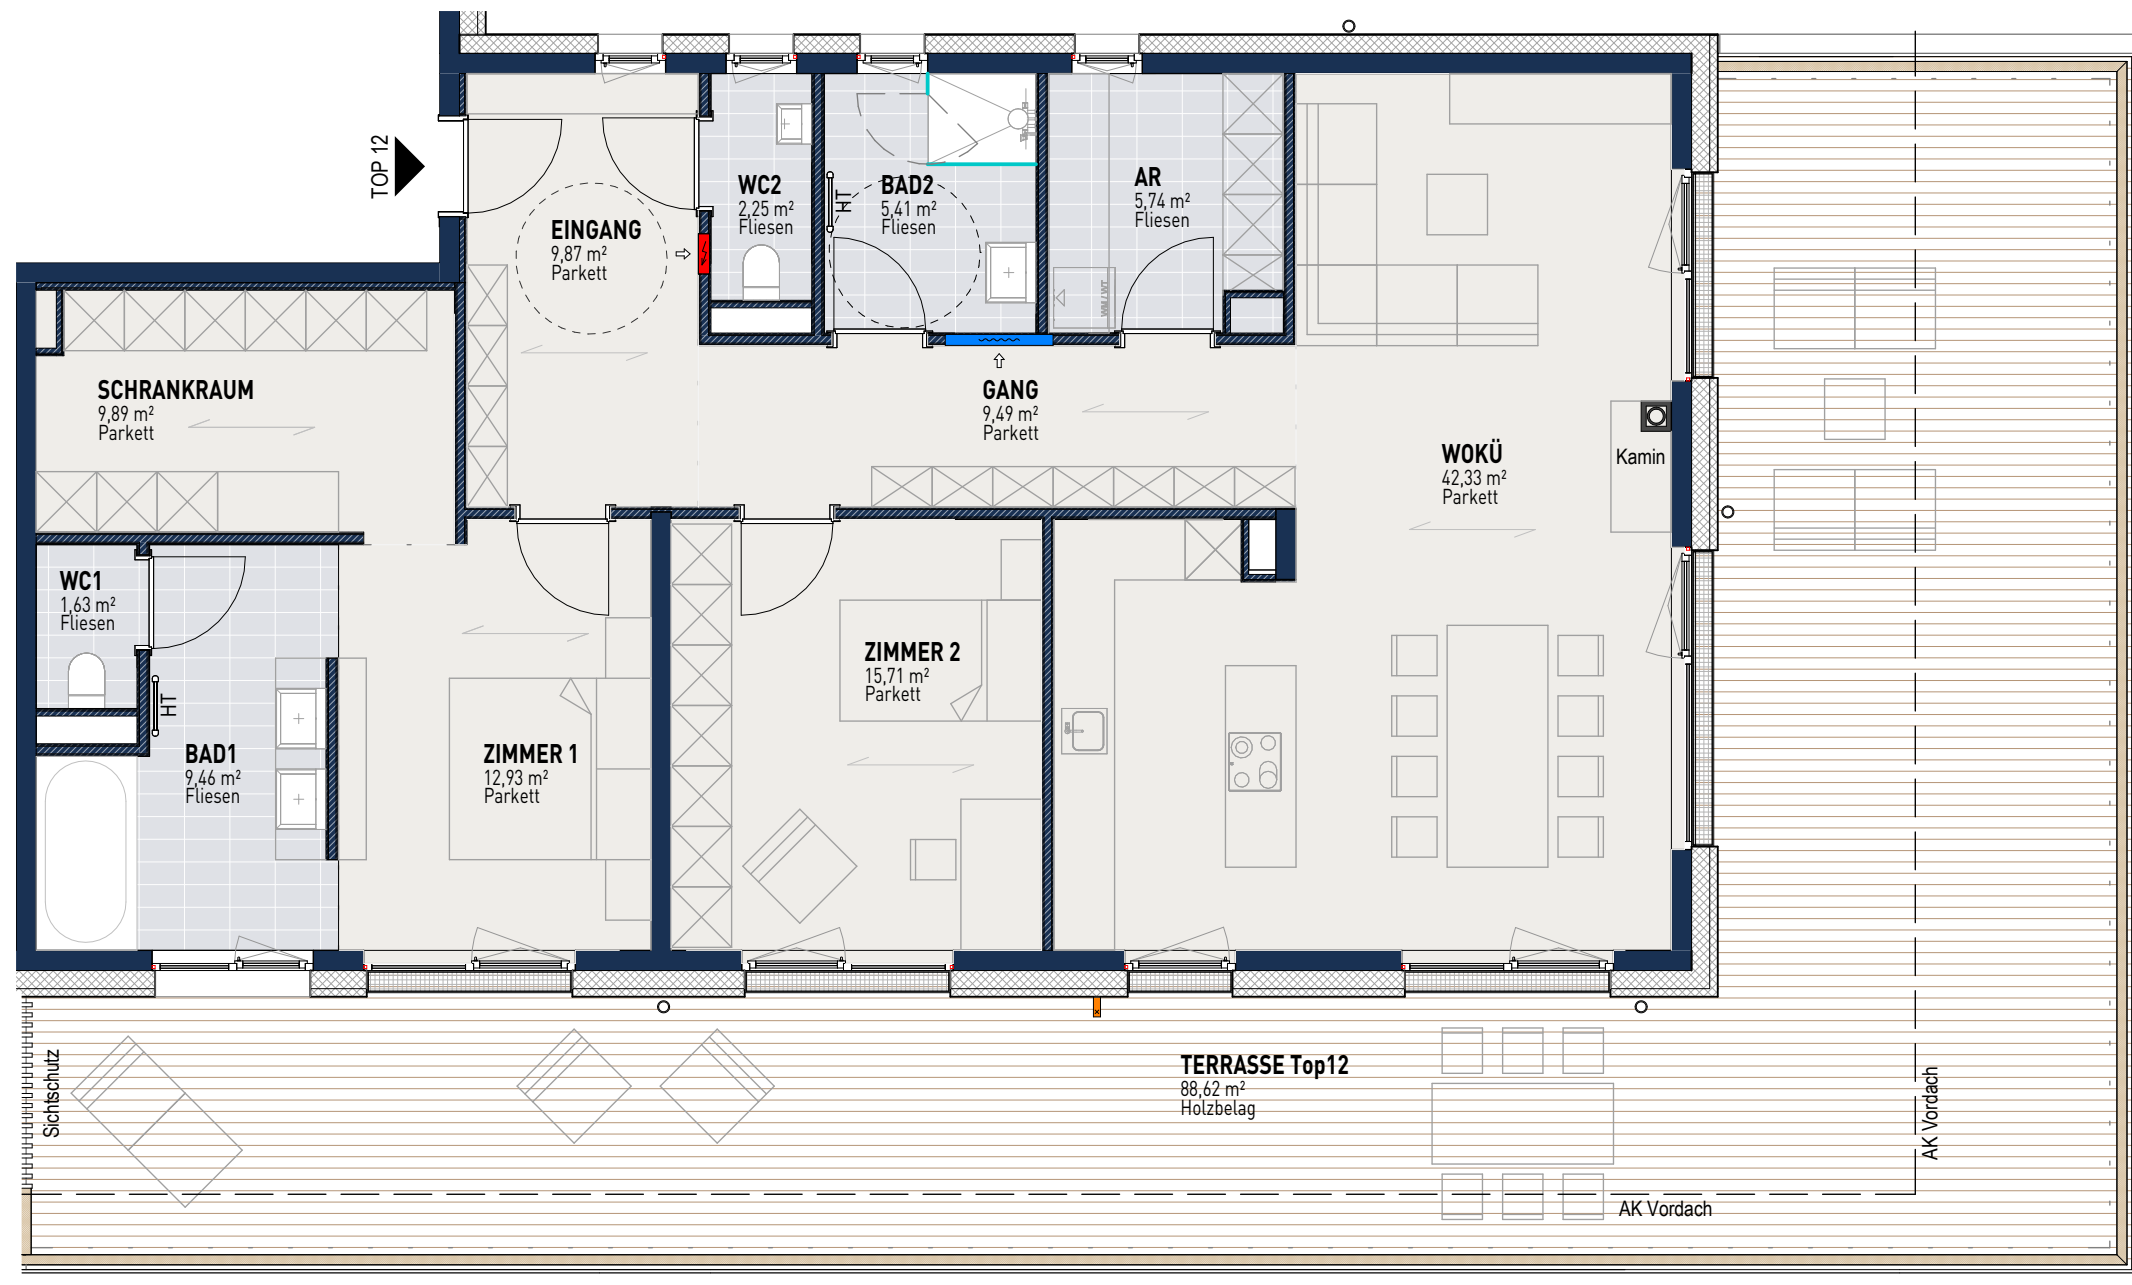

TOP 12	
AR	5,74
BAD1	9,46
BAD2	5,41
EINGANG	9,87
GANG	9,49
SCHRANKRAUM	9,89
WC1	1,63
WC2	2,25
WOKÜ	42,33
ZIMMER 1	12,93
ZIMMER 2	15,71
Gesamt m ²	124,71

TOP 12_Außenflächen	
TERRASSE Top12	88,62
Gesamt m ²	88,62

ÜBERSICHT OG 2

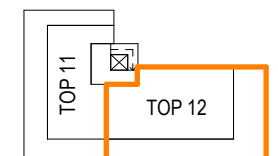

s'Angerle
ZIRL

TOP 12

PROJEKT WA AM ANGER_ZIRL

DATUM 28.08.2025



M 1:75



Vorbehaltlich Änderungen aufgrund von technischen Notwendigkeiten.
Die angegebenen Flächen wurden nach Rohbaumaßen ermittelt.
Möblierung im Preis nicht enthalten, sofern nicht in BAB beschrieben.
Technische Ausstattung wird im Zuge der Ausführungsplanung fixiert.

LEGENDE

- Fußbodenheizungsverteiler
- Elektroverteiler
- Wasseranschluss außen frostsicher
- Verlegerichtung Parkett
- Regenrohr
- Handtuchtrockner