


# 2-Zimmer Wohnung

## Top 2

Wohnfläche: 58,58m<sup>2</sup>  
Terrasse: 11,78m<sup>2</sup>  
Garten: 123,72m<sup>2</sup>

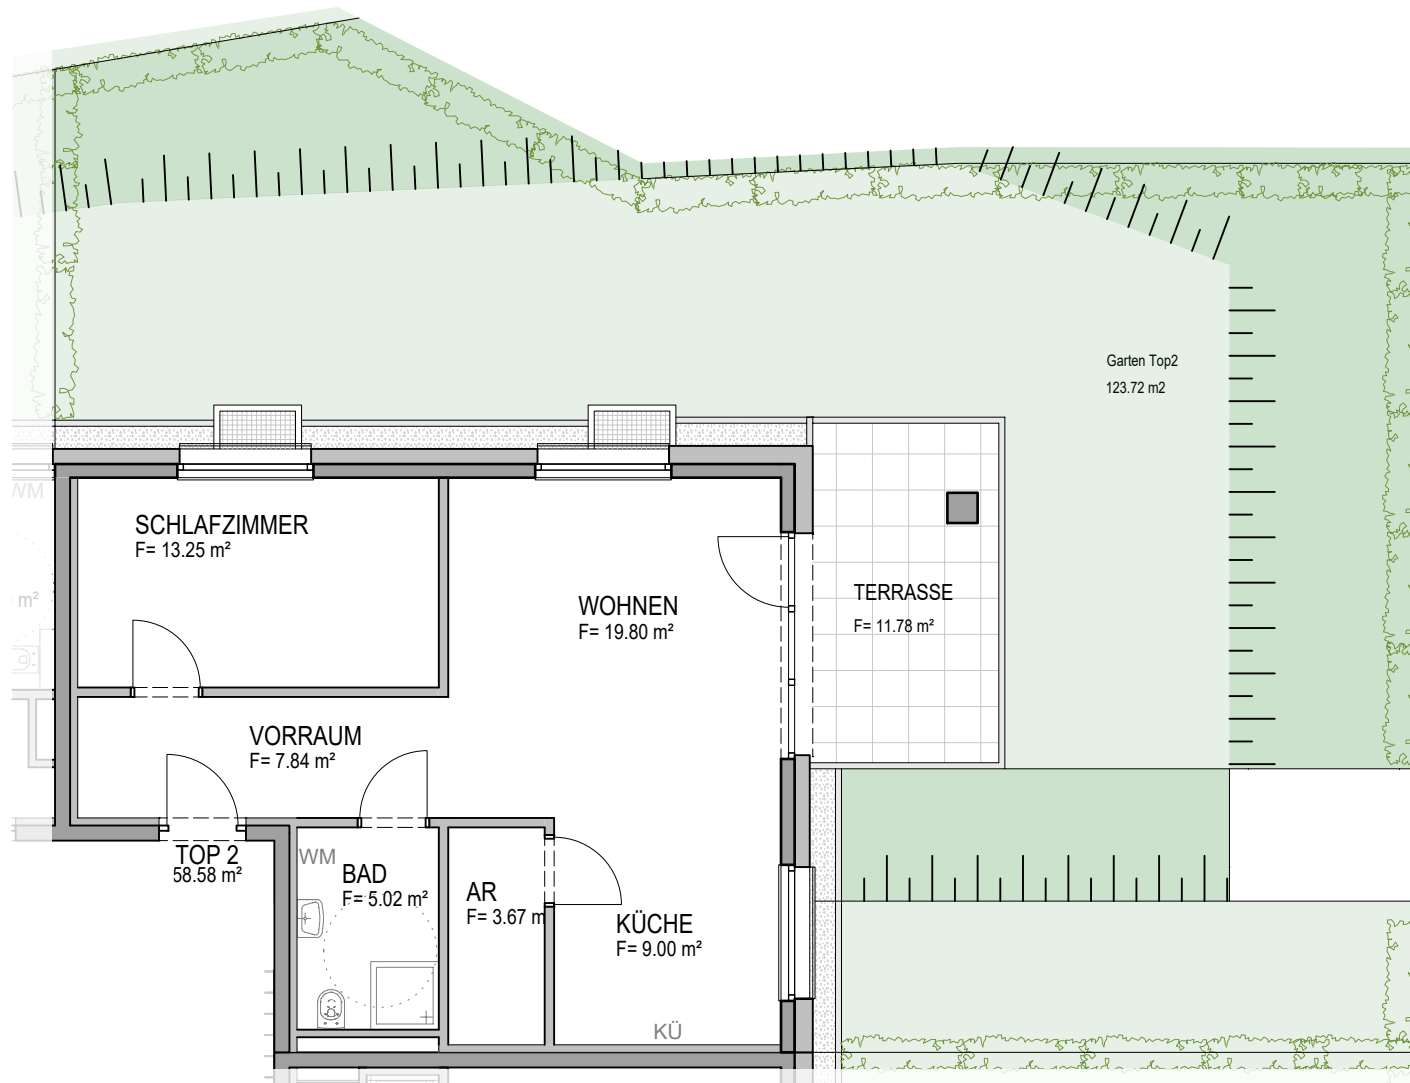

- Böschung
- ebene Grünfläche

Alle Maße sind Rohbaumaße  
Für Möbelplanung und Einbau sind unbedingt Naturmaße  
am Bau zu nehmen.