

Retentionsbecken  
Flächenabfluss mit 50mm

3% Gefälle  
zufahrt  
115,8 m<sup>2</sup>  
asphalt

2% Gefälle

gittertor

fahrräder  
16,8 m<sup>2</sup>  
gestrichelt

h-technik  
11,9 m<sup>2</sup>  
estrich vers.

pellets lager  
11,1 m<sup>2</sup>  
estrich vers.

keller TOP A5  
5,9 m<sup>2</sup>  
estrich vers.

keller TOP A4  
3,2 m<sup>2</sup>  
estrich vers.

keller TOP A3  
5,2 m<sup>2</sup>  
estrich vers.

keller TOP A1  
3,4 m<sup>2</sup>  
estrich vers.

müllraum  
14,4 m<sup>2</sup>  
estrich vers.

keller TOP A7  
6,1 m<sup>2</sup>  
estrich vers.

keller TOP A6  
5,9 m<sup>2</sup>  
estrich vers.

keller  
6,0 m<sup>2</sup>  
estrich vers.

schleuse  
2,9 m<sup>2</sup>  
fliesen

gang  
7,4 m<sup>2</sup>  
fliesen

ausgang  
110/140

hindernisfrei  
5,7 m<sup>2</sup>  
fliesen

fahrräder  
25,5 m<sup>2</sup>  
estrich vers.

tiefgarage  
753,1 m<sup>2</sup>  
epoxidbeschichtung

eingang KFZ  
7,8 m<sup>2</sup>  
beschichtung

keller TOP B7  
4,9 m<sup>2</sup>  
estrich vers.

keller TOP B4  
3,0 m<sup>2</sup>  
estrich vers.

keller TOP B6  
3,0 m<sup>2</sup>  
estrich vers.

keller TOP B8  
7,2 m<sup>2</sup>  
estrich vers.

keller  
5,6 m<sup>2</sup>  
estrich vers.

keller TOP B5  
4,3 m<sup>2</sup>  
estrich vers.


keller TOP B3  
4,4 m<sup>2</sup>  
estrich vers.

hausmeister  
2,2 m<sup>2</sup>  
fliesen

gang  
7,1 m<sup>2</sup>  
fliesen


ausgang  
110/140

schleuse  
2,9 m<sup>2</sup>  
fliesen

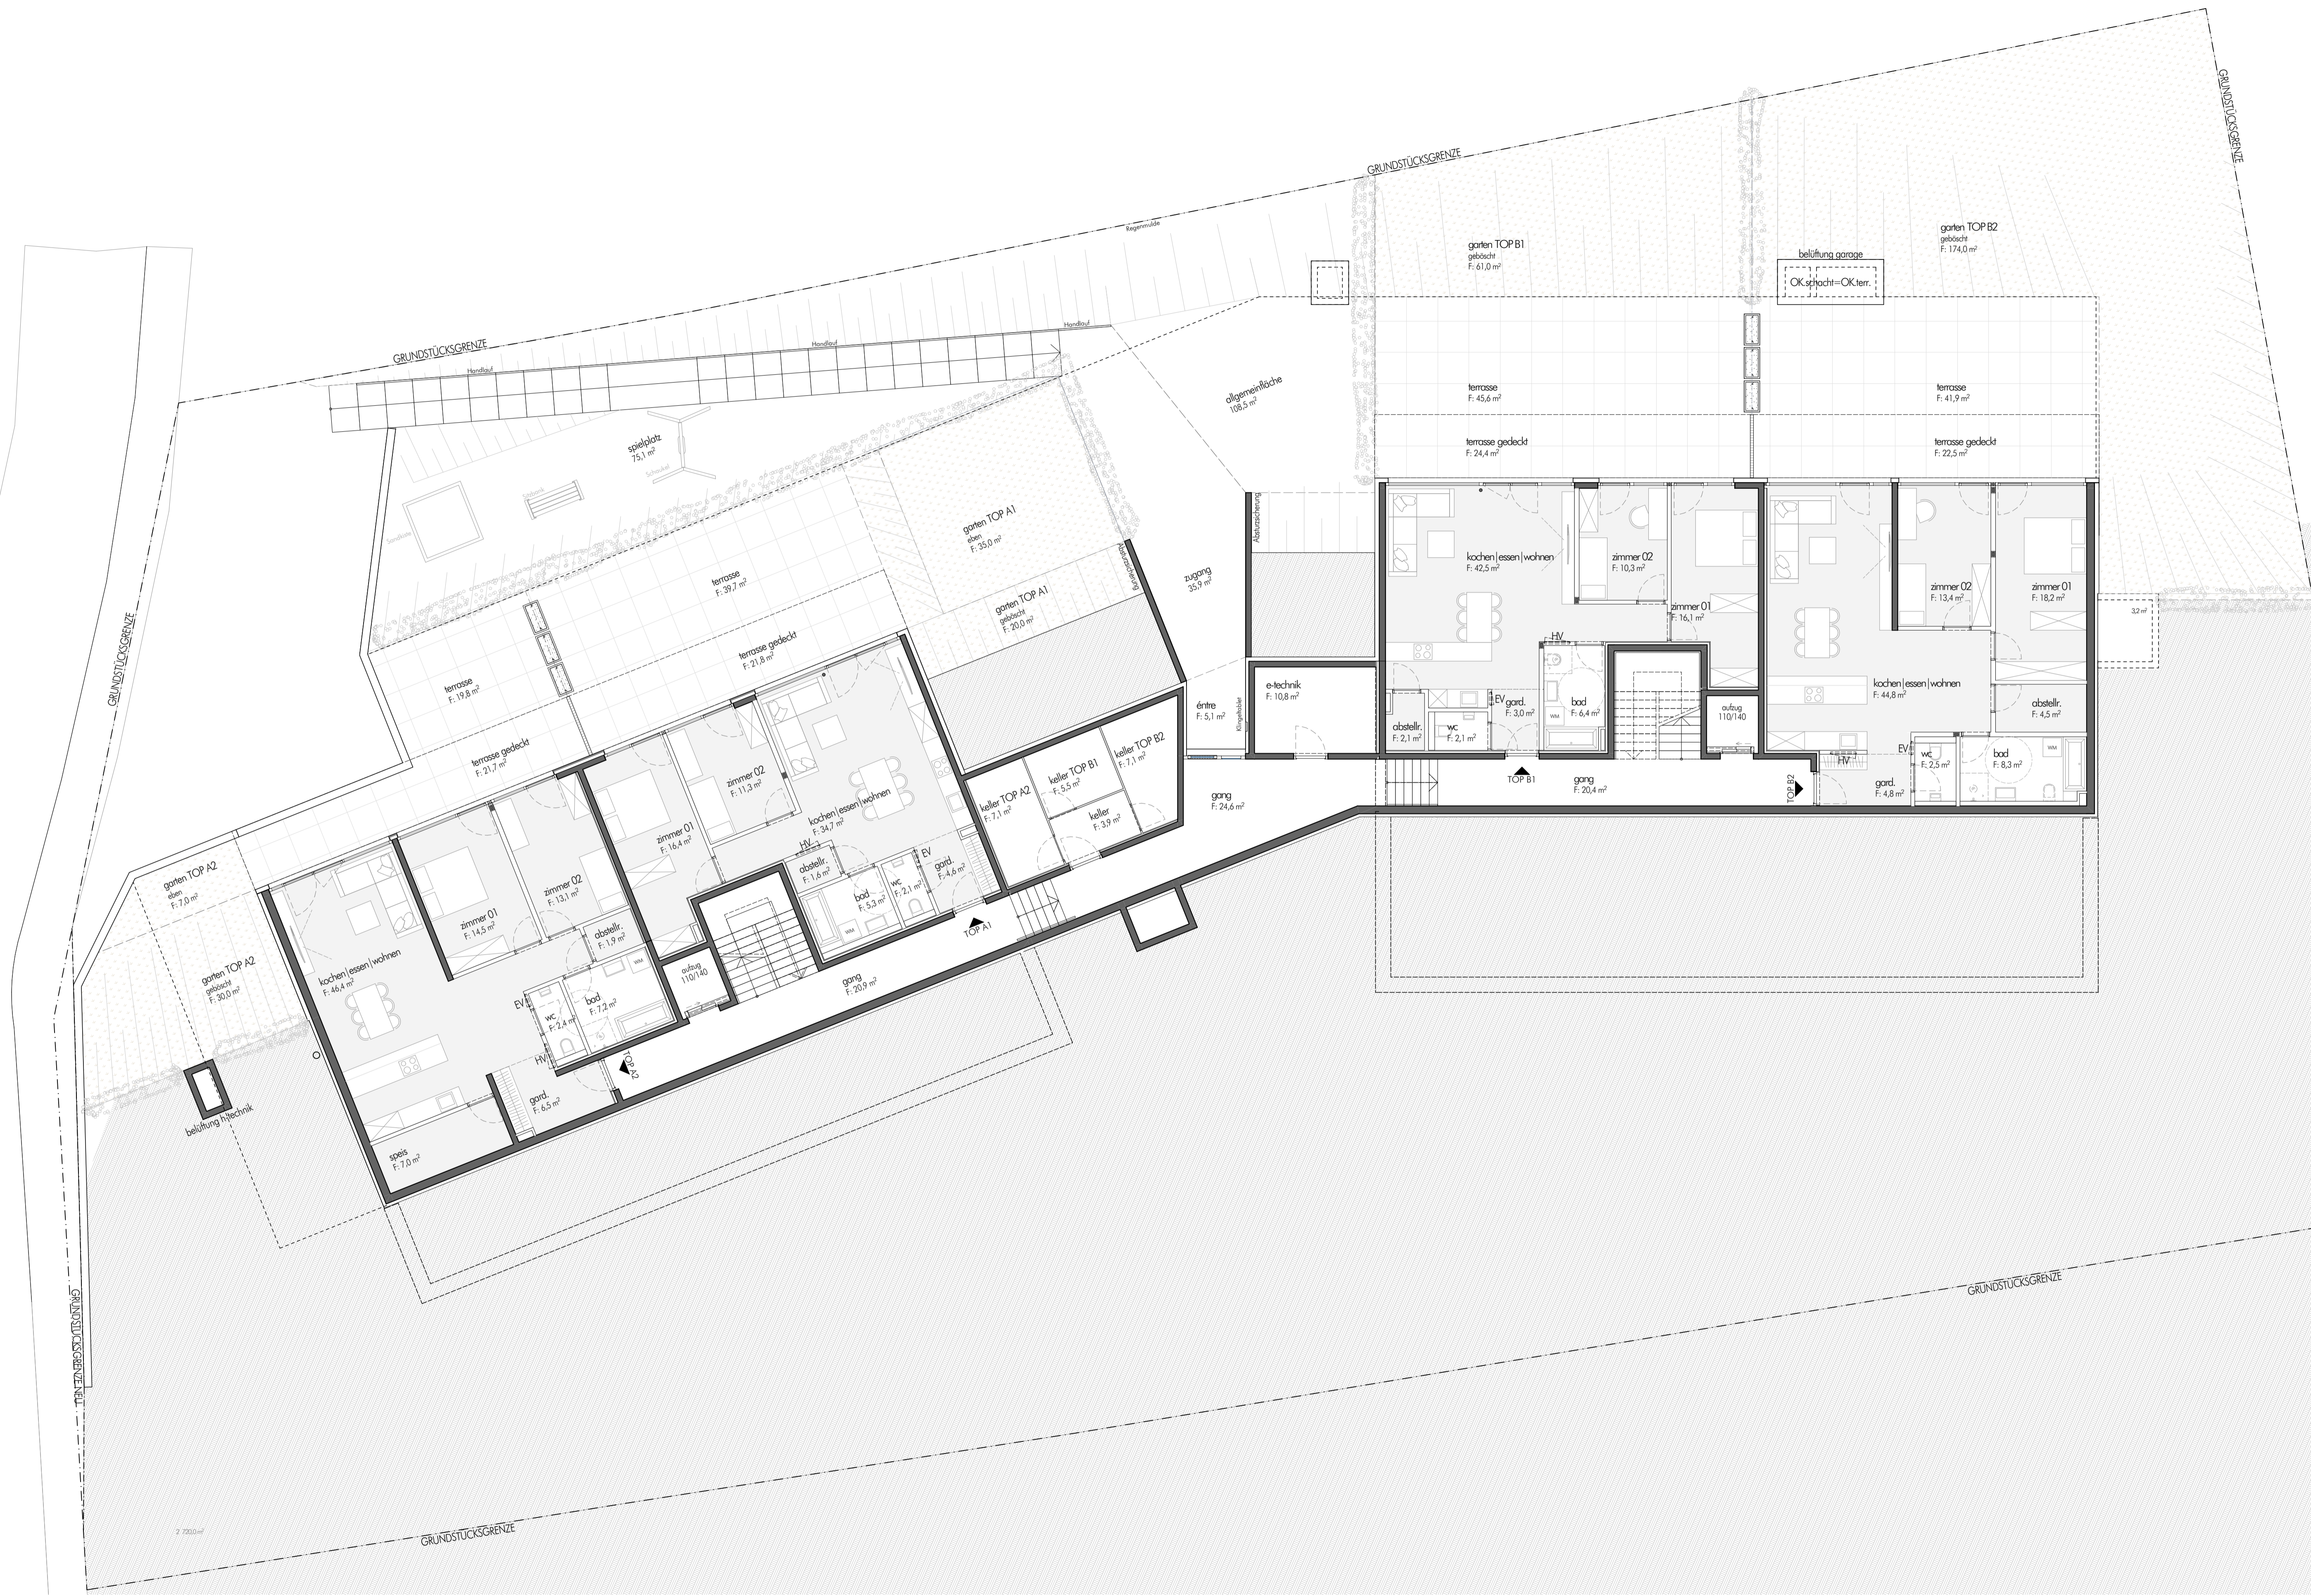


2 720014

M 1:100

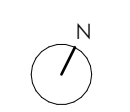

Puinegg | Verkauf  
16.03.2023 EG Erdgeschoss

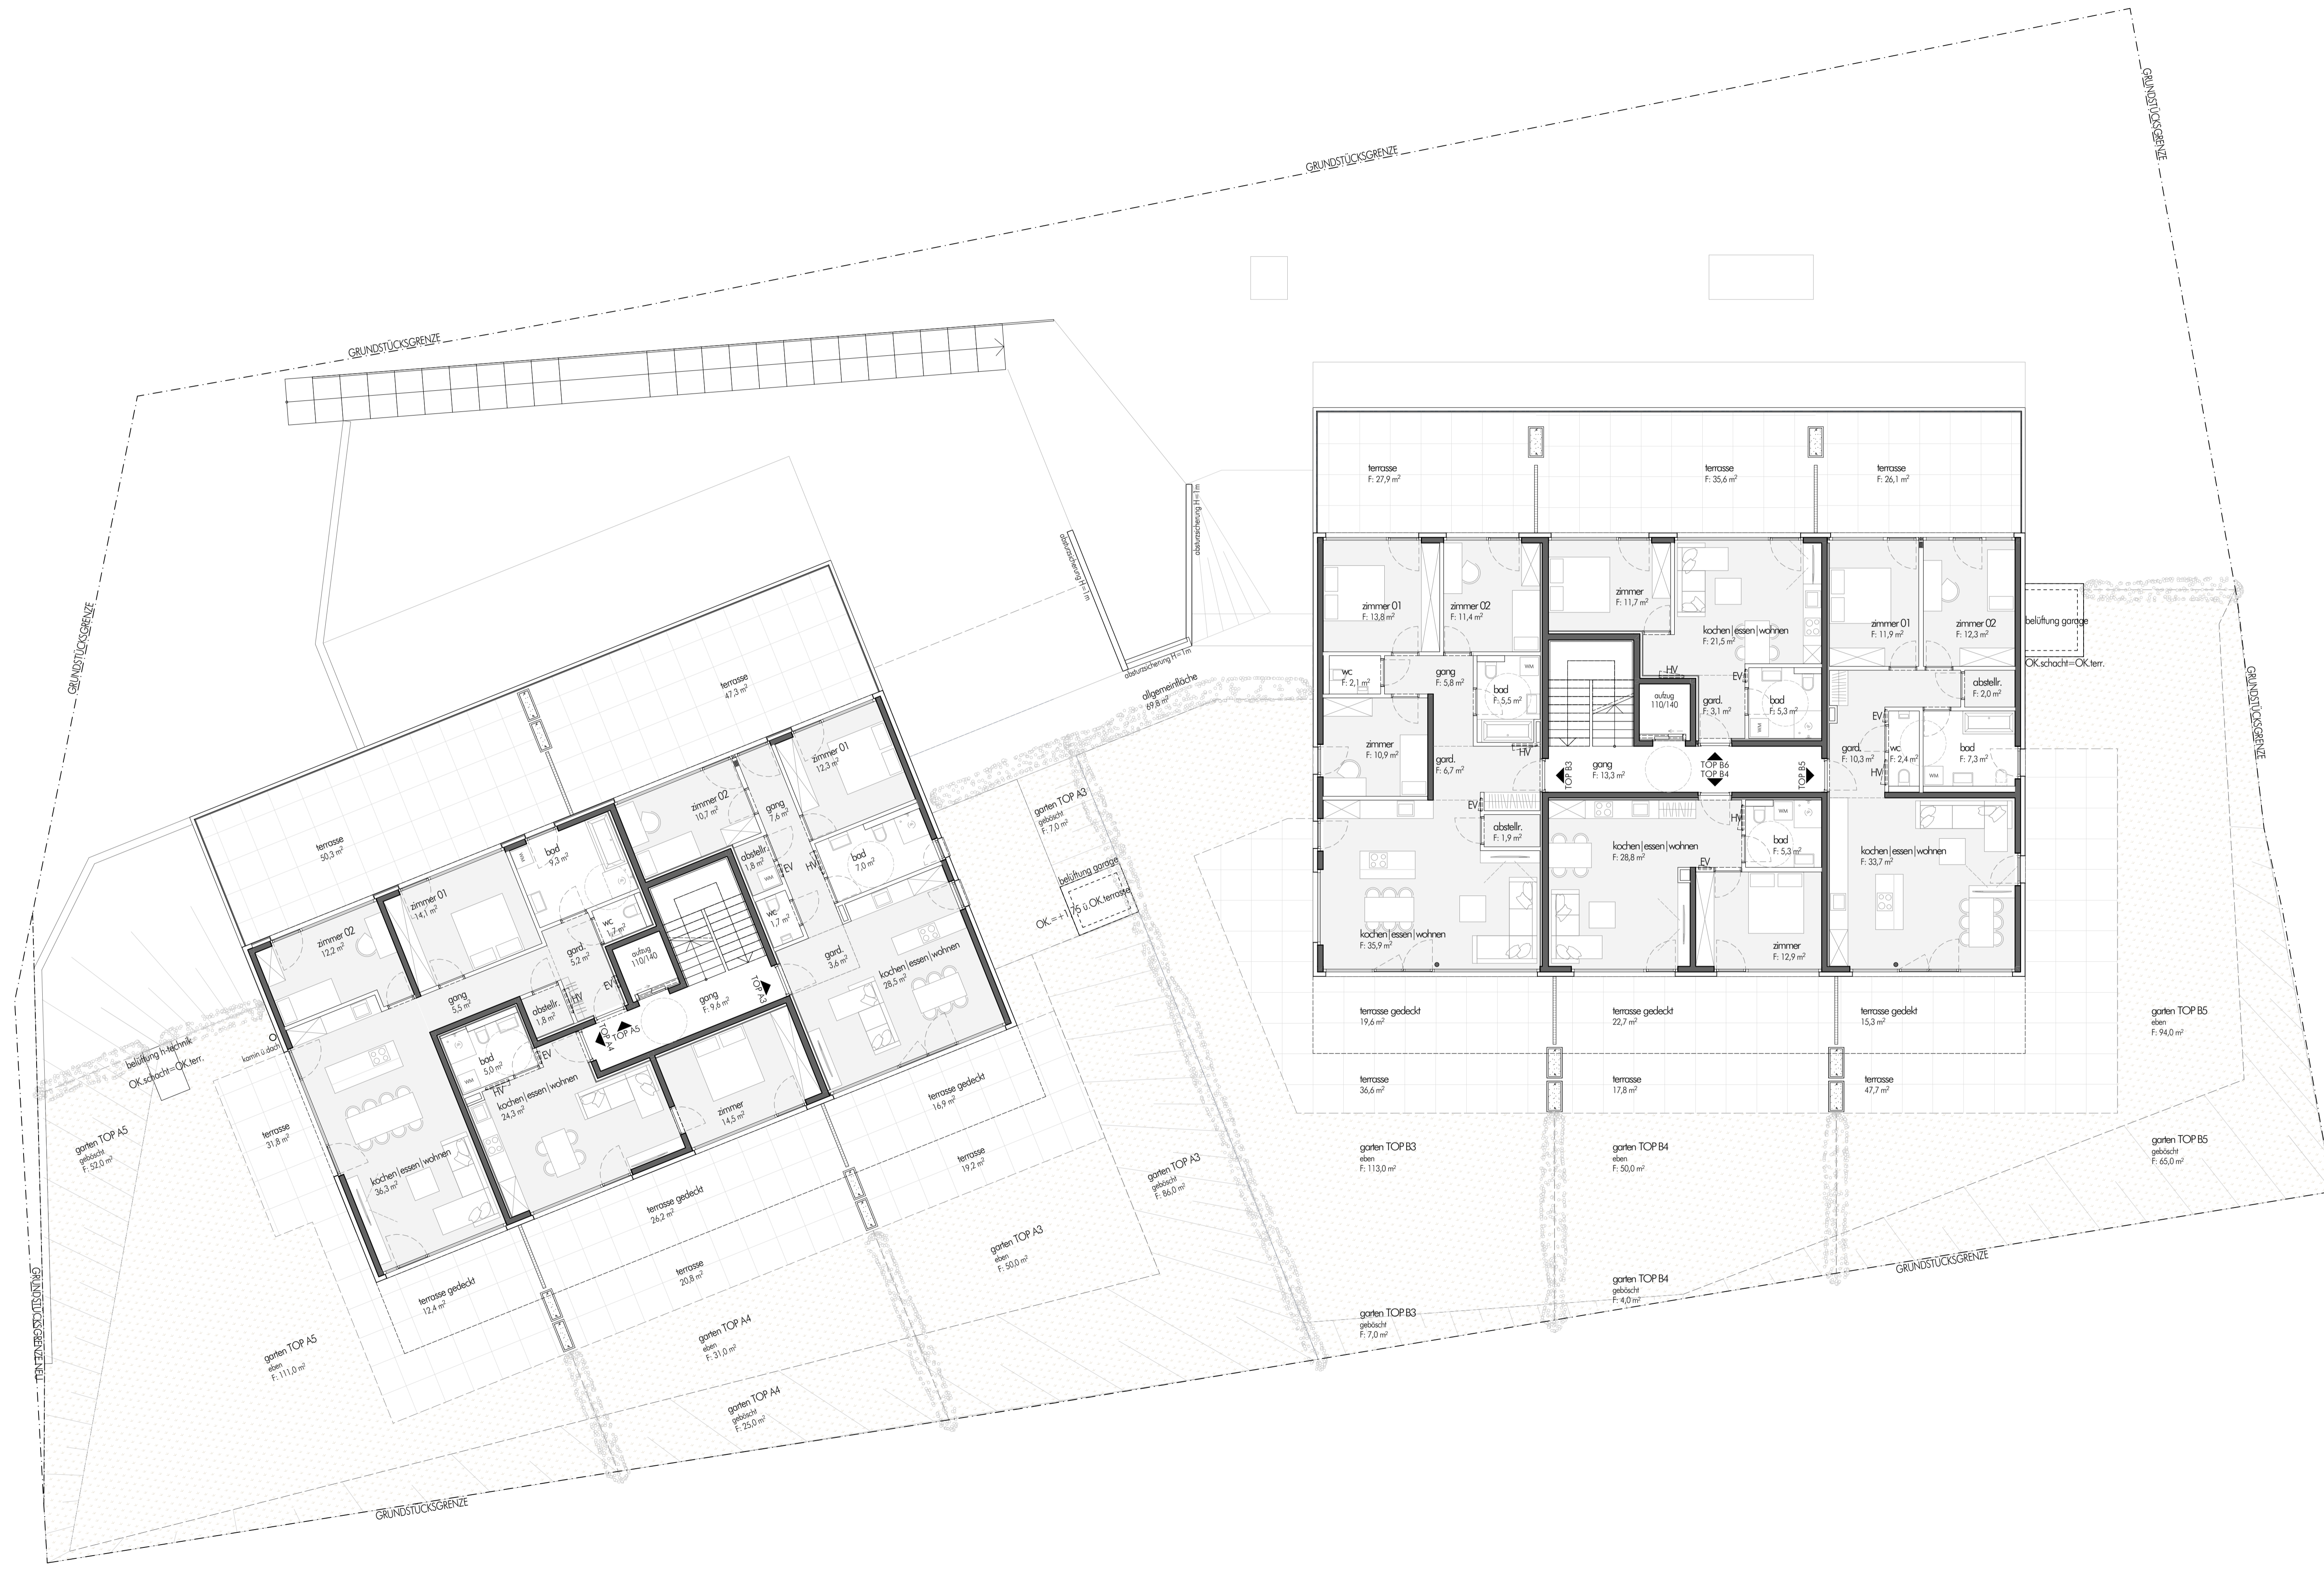

GRUNDSTÜCKSGRENZE

GRUNDSTÜCKSGRENZE


GRUNDSTÜCKSGRENZE

GRUNDSTÜCKSGRENZE

GRUNDSTÜCKSGRENZE

GRUNDSTÜCKSGRENZE

M 1:100

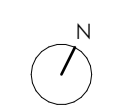

Puinegg | Verkauf  
16.03.2023 OG Obergeschoss 01

pr peter reiter  
architektInnen

