


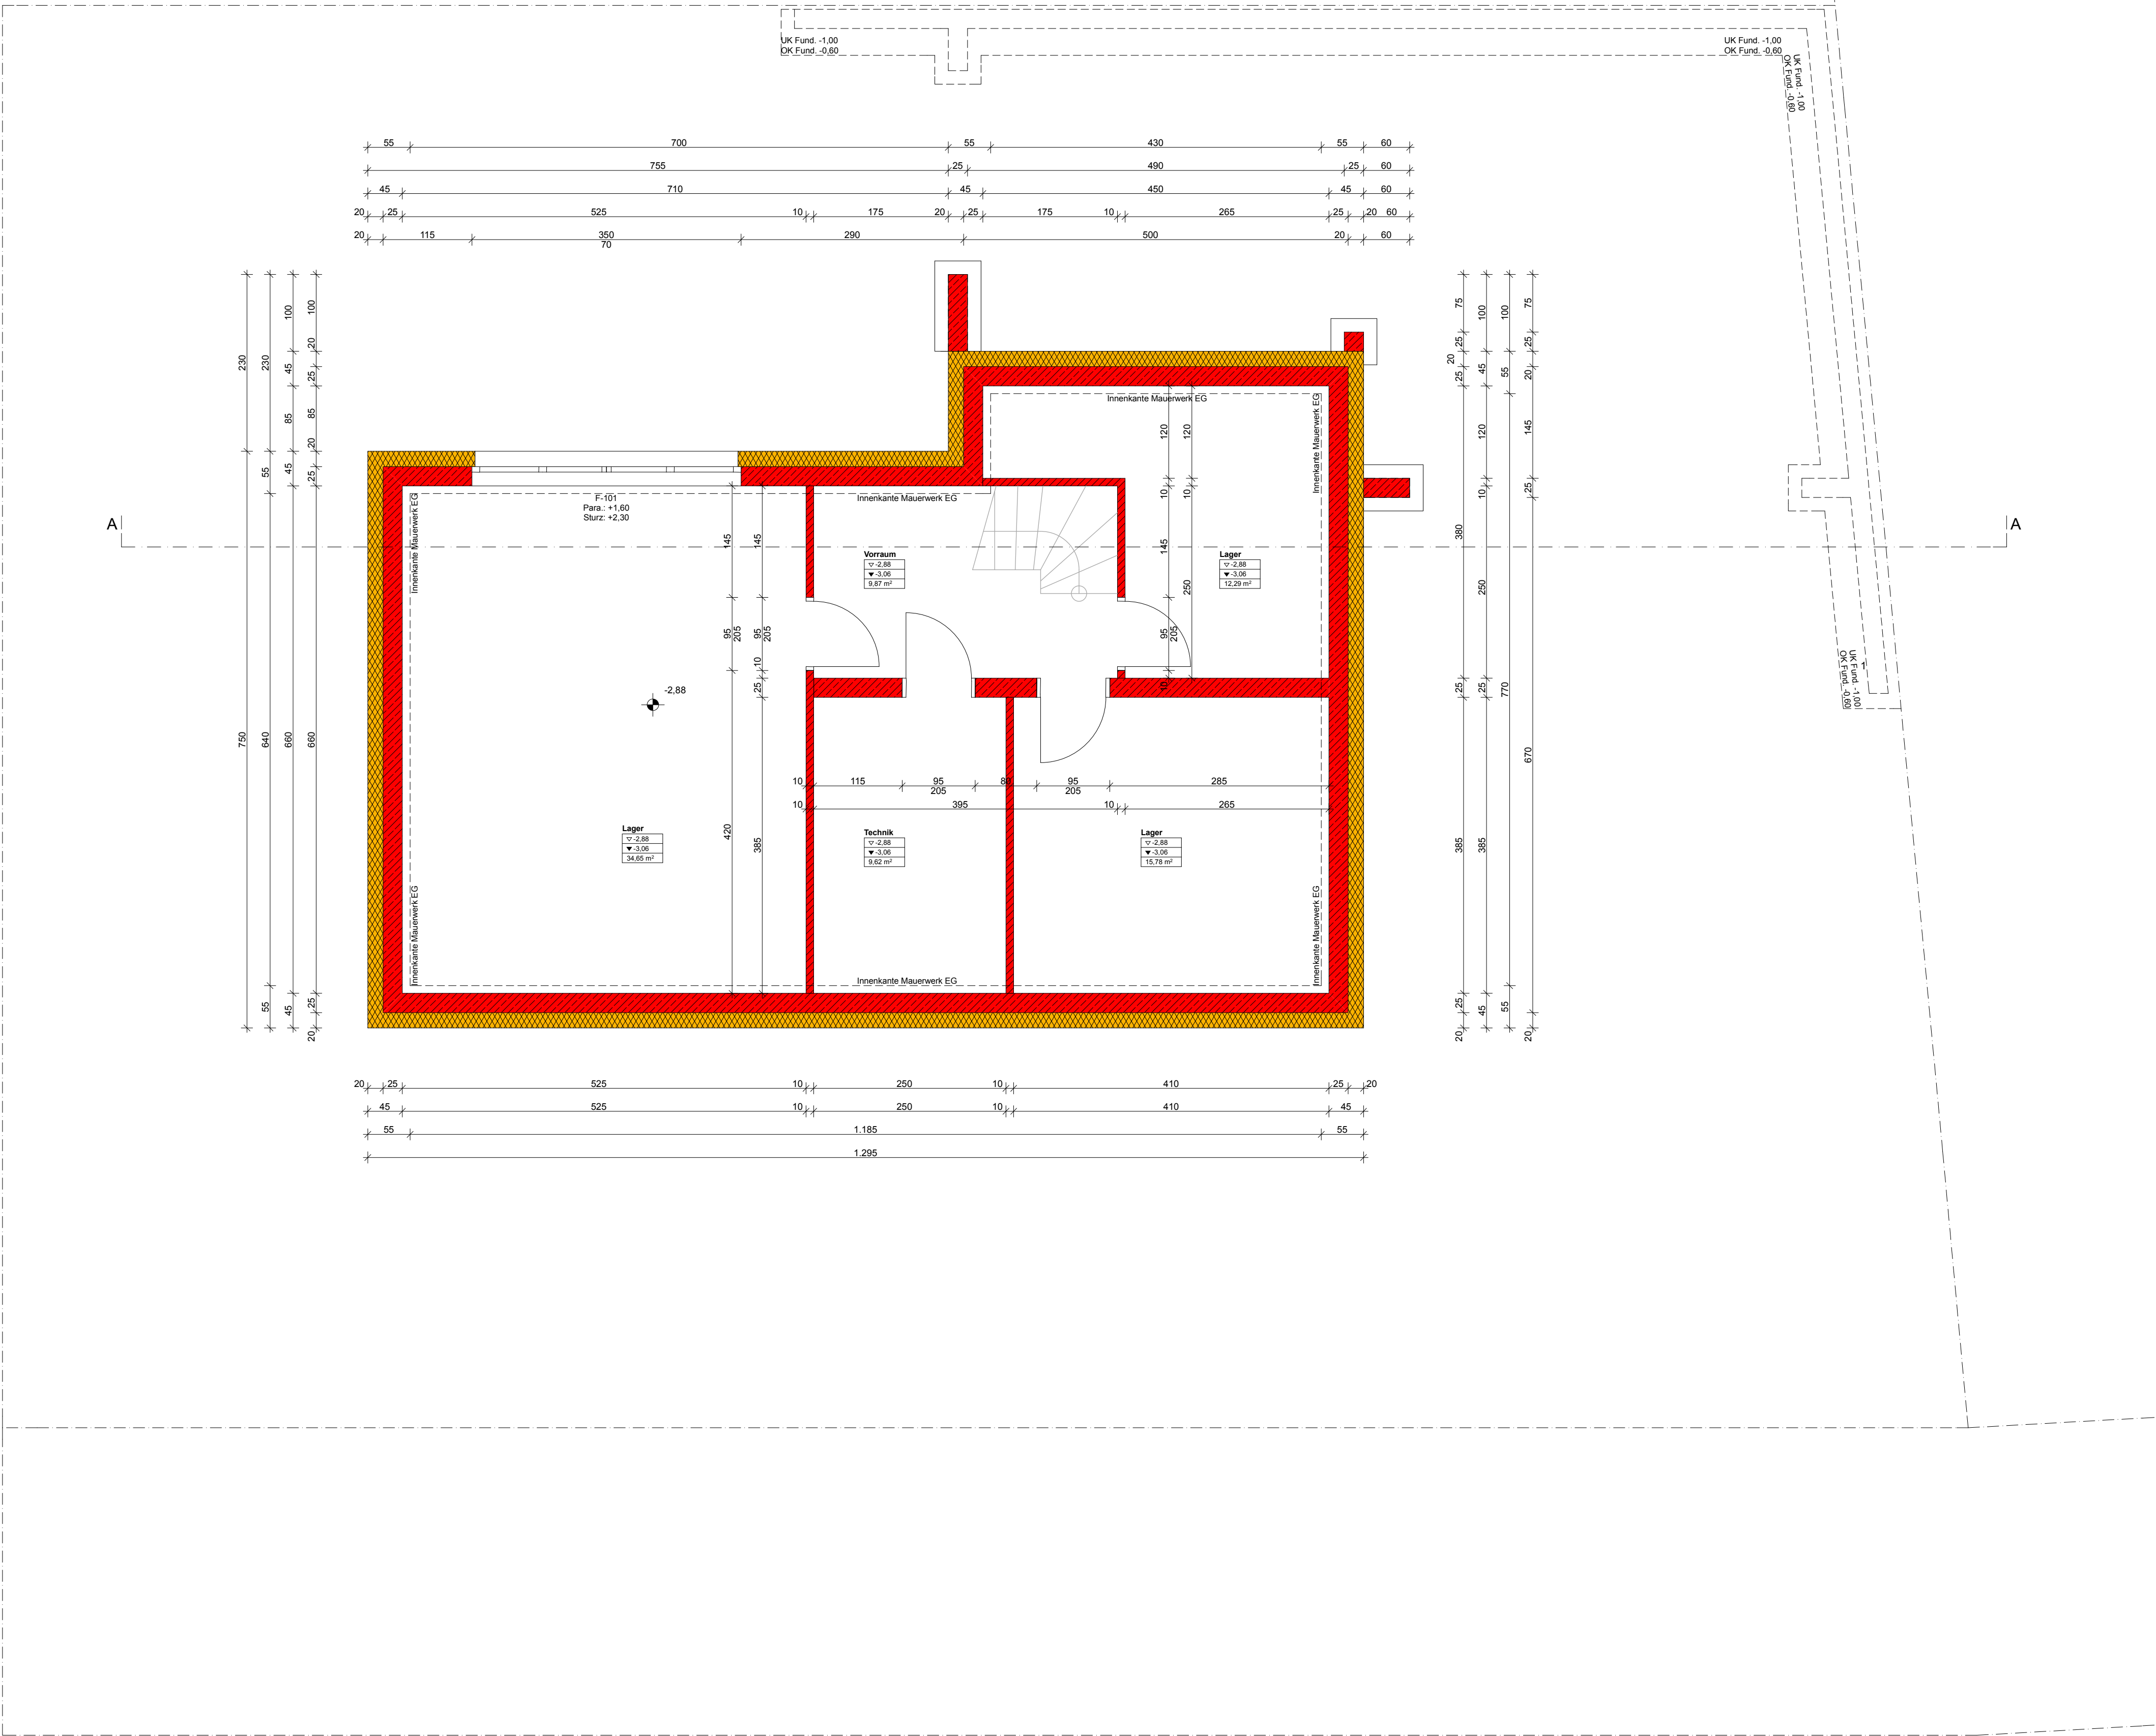

■ Bestand ■ Neubau ■ Abbruch

ALLE SCHLITZE UND DURCHBRÜCHE SIND ENTSPRECHEND DEN E/H/S/L - SCHLITZPLÄNEN - HERZUSTELLEN !

SCHLITZE UND DURCHBRÜCHE IN TRAGENDEN BAUTEILEN SIND MIT DEM STATIKER ABZUKLÄREN !

BEI DIFFERENZEN ZWISCHEN AUSFÜHRUNGS- UND TRAGWERKSPLANUNG BZW. SONDERPLANUNG, IST DIE ÖBA ZU VERSTÄNDIGEN !

ALLE MASSE SIND VOR BAUBEGINN UND VOR ORT ZU ÜBERPRÜFEN !
NATURMASSE NEHMEN !
KONSTRUKTIVE TEILE LT. TRAGWERKSPLANUNG !

DIE GENEHMIGTEN EINREICHPLÄNE UND DIE AUFLAGEN DER BAUGENEHMIGUNG / BAUKONZESSION SIND ZU BEACHTEN !

		08
		07
		06
		05
		04
		03
		02
		01

ÄNDERUNGEN / ERGÄNZUNGEN	DATUM	NUM.
--------------------------	-------	------

POLIERPLANUNG

POHL ZT GMBH ARCHITEKTUR-INGENIEURBÜRO
ARCHITECT DI. WAGEN POHL

A - 6430 ÖTZTAL, BHF:
OFFICE@POHL-GMBH.COM

TSCHIRGANTSTR. 10A
WWW.POHL-GMBH.COM

TEL. ++43 5266/88473 - 0
FAX. ++43 5266/88473-30

PROJEKT: EFH Prantl

Mieming

PLANINHALT: KELLERGECHOSS

FILE:
Abgrenz.

MASSTAB: M 1 / 50

DATUM: 27.11.2015

PLANNUMMER: 14-034

INDEX: P003 01