


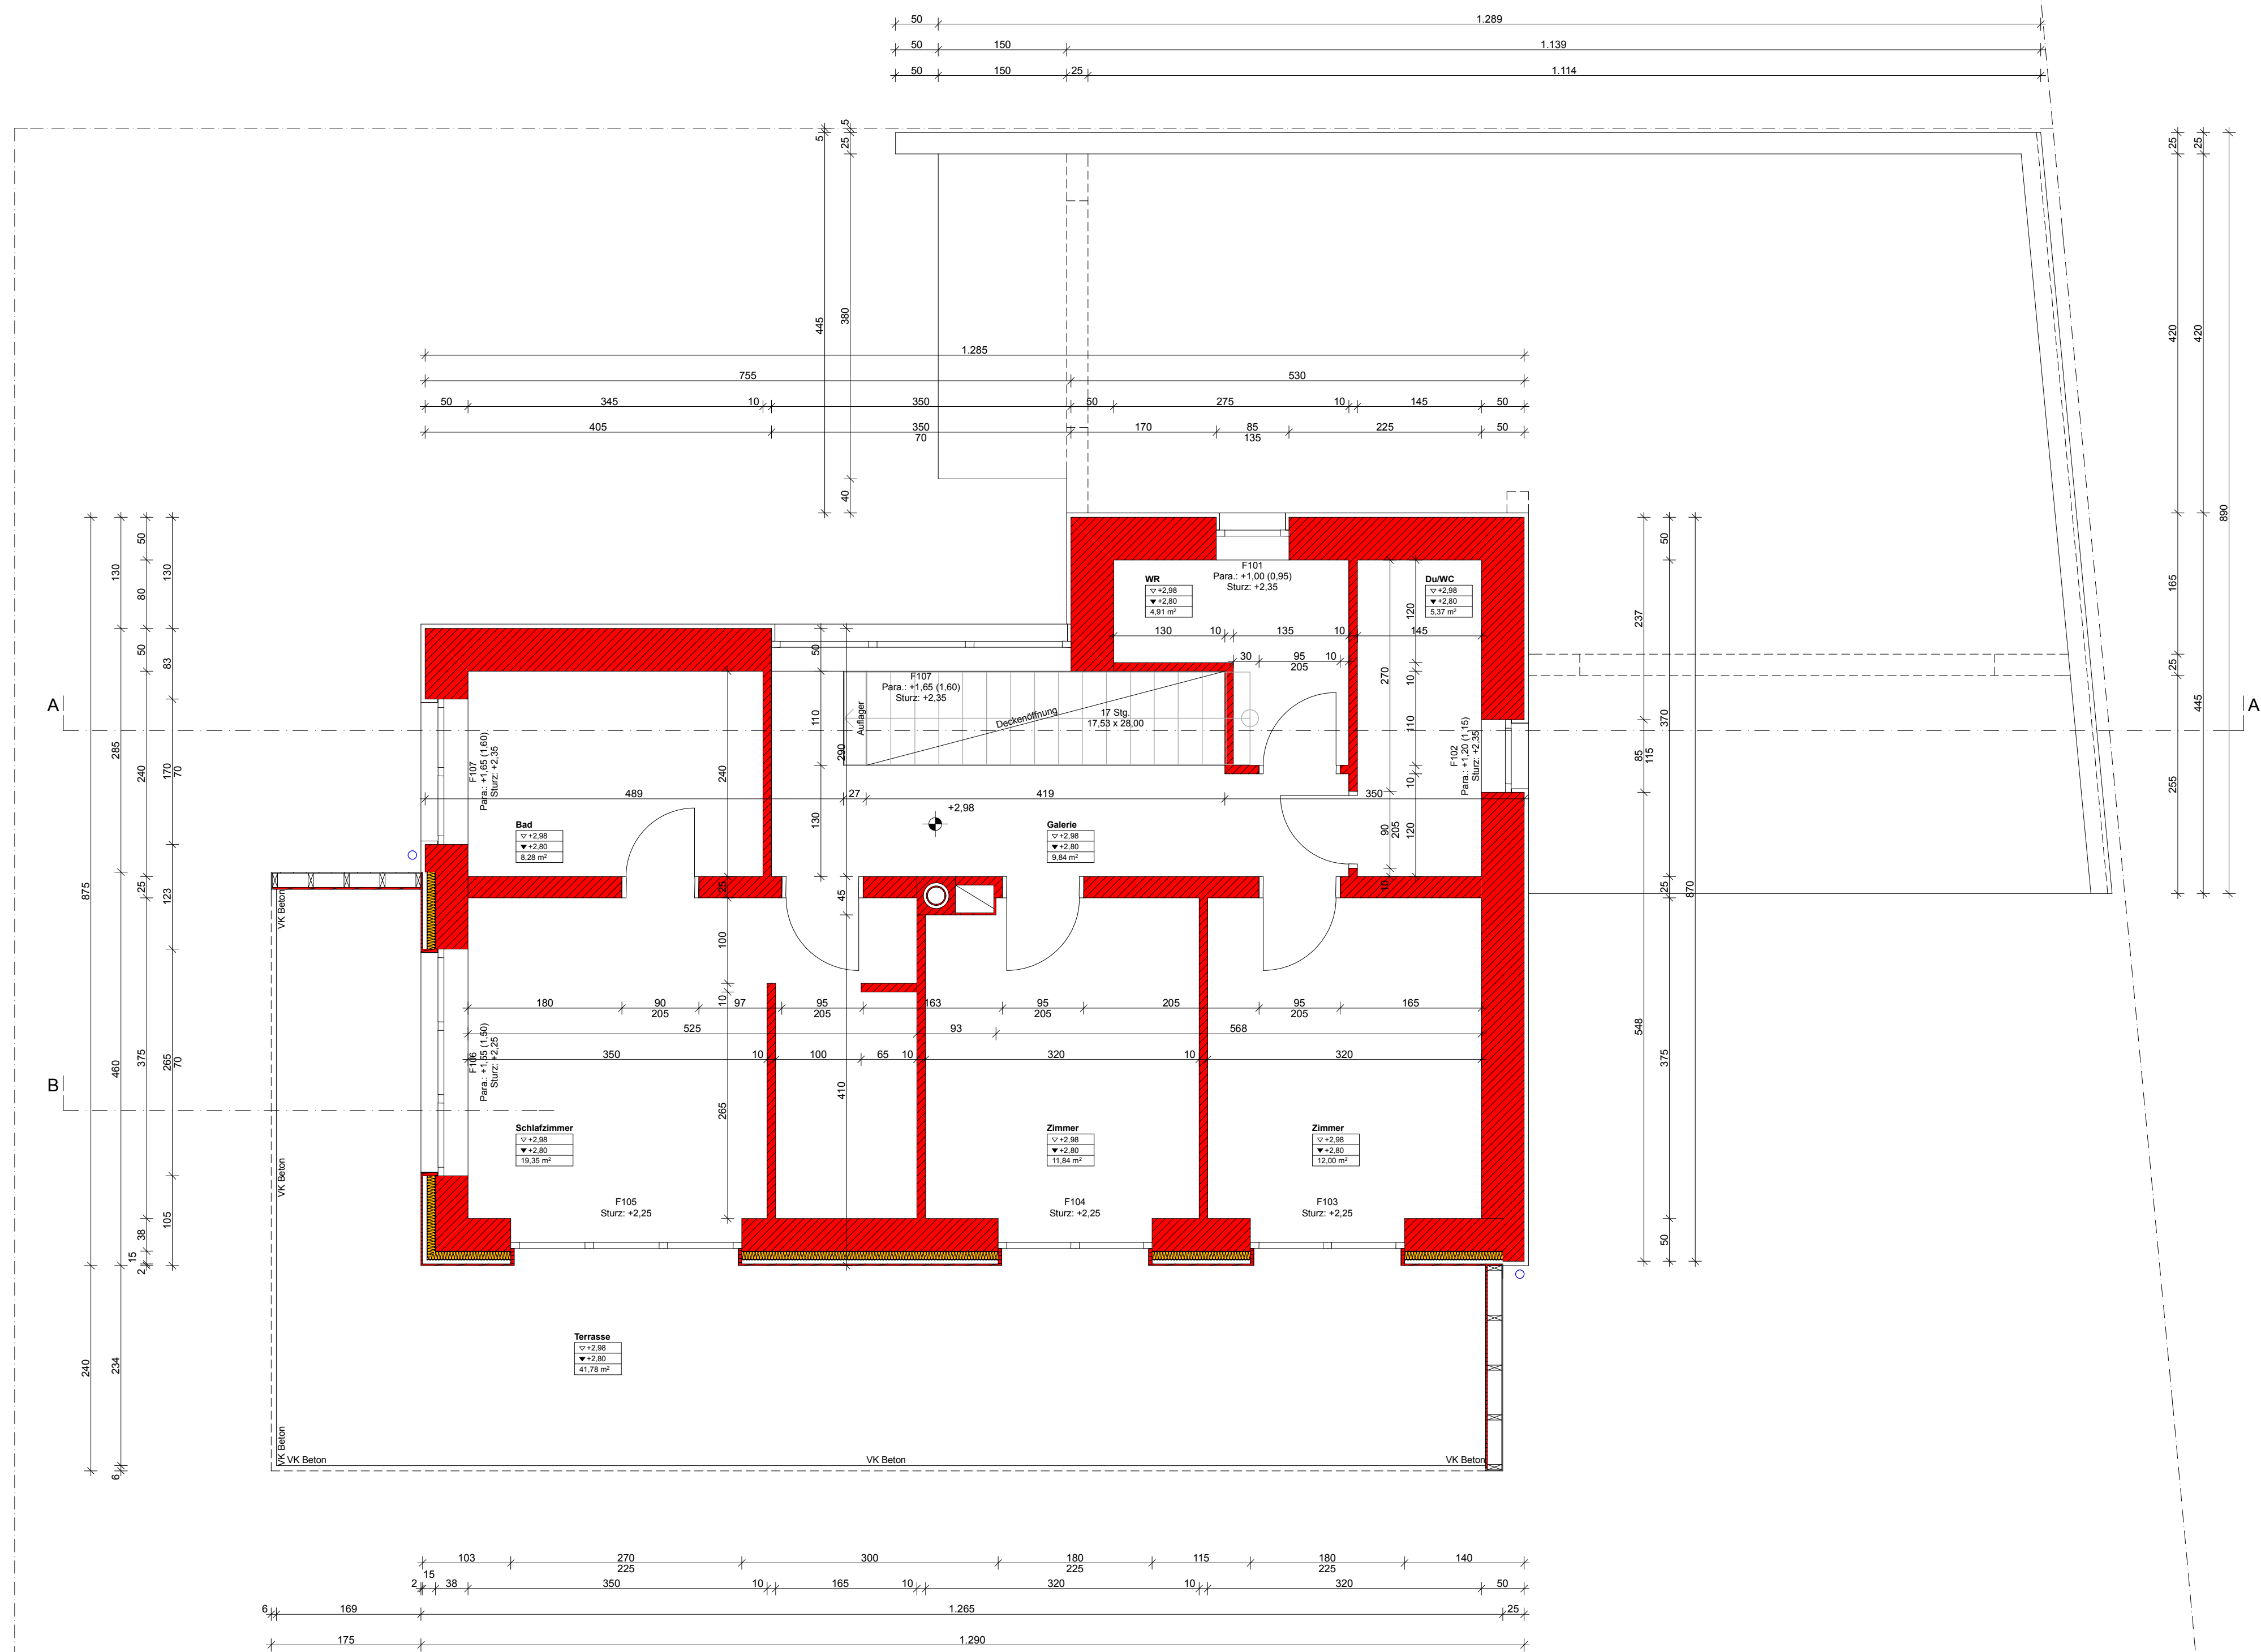

Bestand Neubau Abbruch

ALLE SCHLITZE UND DURCHBRÜCHE SIND ENTSPRECHEND DEN E/H/S/L - SCHLITZPLÄNEN - HERZUSTELLEN !

SCHLITZE UND DURCHBRÜCHE IN TRAGENDEN BAUTEILEN SIND MIT DEM STATIKER ABZUKLÄREN !

BEI DIFFERENZEN ZWISCHEN AUSFÜHRUNGS- UND TRAGWERKSPLANUNG BZW. SONDERPLANUNG, IST DIE ÖBA ZU VERSTÄNDIGEN !

ALLE MASSE SIND VOR BAUBEGINN UND VOR ORT ZU ÜBERPRÜFEN !
NATURMASSE NEHMEN !
KONSTRUKTIVE TEILE LT. TRAGWERKSPLANUNG !

DIE GENEHMIGTEN EINREICHPLÄNE UND DIE AUFLAGEN DER BAUGENEHMIGUNG / BAUKONZESSION SIND ZU BEACHTEN !

		08
		07
		06
		05
		04
		03
		02
		01
ÄNDERUNGEN / ERGÄNZUNGEN	DATUM	NUM.

POLIERPLANUNG

POHL ZT GMBH ARCHITEKTUR-INGENIEURBÜRO
ARCHITEKT DI. WAGEN POHL

A - 6430 ÖTZTAL, BHF. TSCHIRGANTSTR. 10A TEL. ++43 5266/88473 - 0
OFFICE@POHL-GMBH.COM WWW.POHL-GMBH.COM FAX. ++43 5266/88473-30

PROJEKT: **EFH Prantl** **Mieming**

Prantl Christoph und Stefanie
Barwies, A- 6414 Mieming KG: 80103, GP: 7898/3

PLANINHALT: **OBERGESCHOSS** FILE: **INDEX**
M 1 / 50 04.12.2015 14-034 **P002** 02